


Stan projektowany  
przekrój typowy  
drogowy jezdniowy  
skala 1:50  
km 0+150

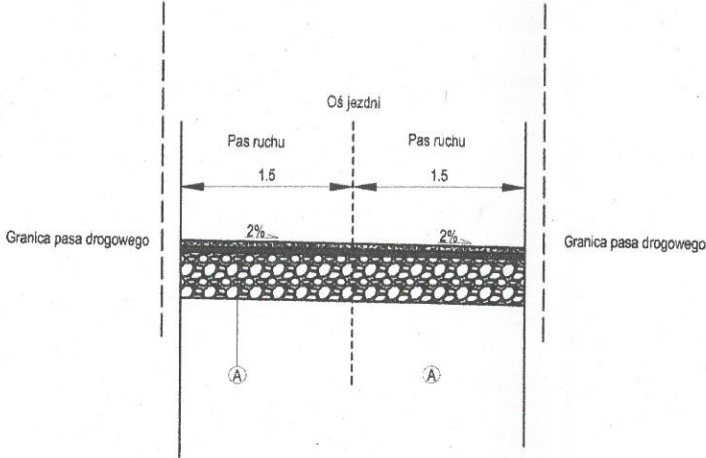

- Ⓐ
- 5cm Konstrukcja jezdni
  - 5cm Warstwa ścierna z mieszanki AC 11S
  - 5cm Istniejąca warstwa wyrównawczo-profilująca z mieszanki z betonu asfaltowego
  - 30cm Istniejąca podbudowa zasadnicza z kruszywa łamanego
  - Istniejące podłoże

mgr inż. Tomasz Dąbrowski  
Upr. bud. do kierowania bez ograniczeń  
w specjalnościach: inżynieria drogową,  
sanitarną i konstrukcyjną-budowlaną  
MAP/0589/WBM/15, MAP/0009/WBD/17  
MAP/0374/WBS/22, MAP/0018/WBKb/24

Gmina Racławice, Racławice 15, 32-222 Racławice	
Opracował: Tomasz Dąbrowski	Data 17.07. 2024r.
Remont drogi gminnej w miejscowości Racławice na działce nr 737	Skala 1:50
Tytuł rysunku: Stan projektowany – Przekrój typowy – drogowy jezdniowy km 0+150	Nr Rys. 2.2