


### *III.*

#### *Projekt zagospodarowania terenu*



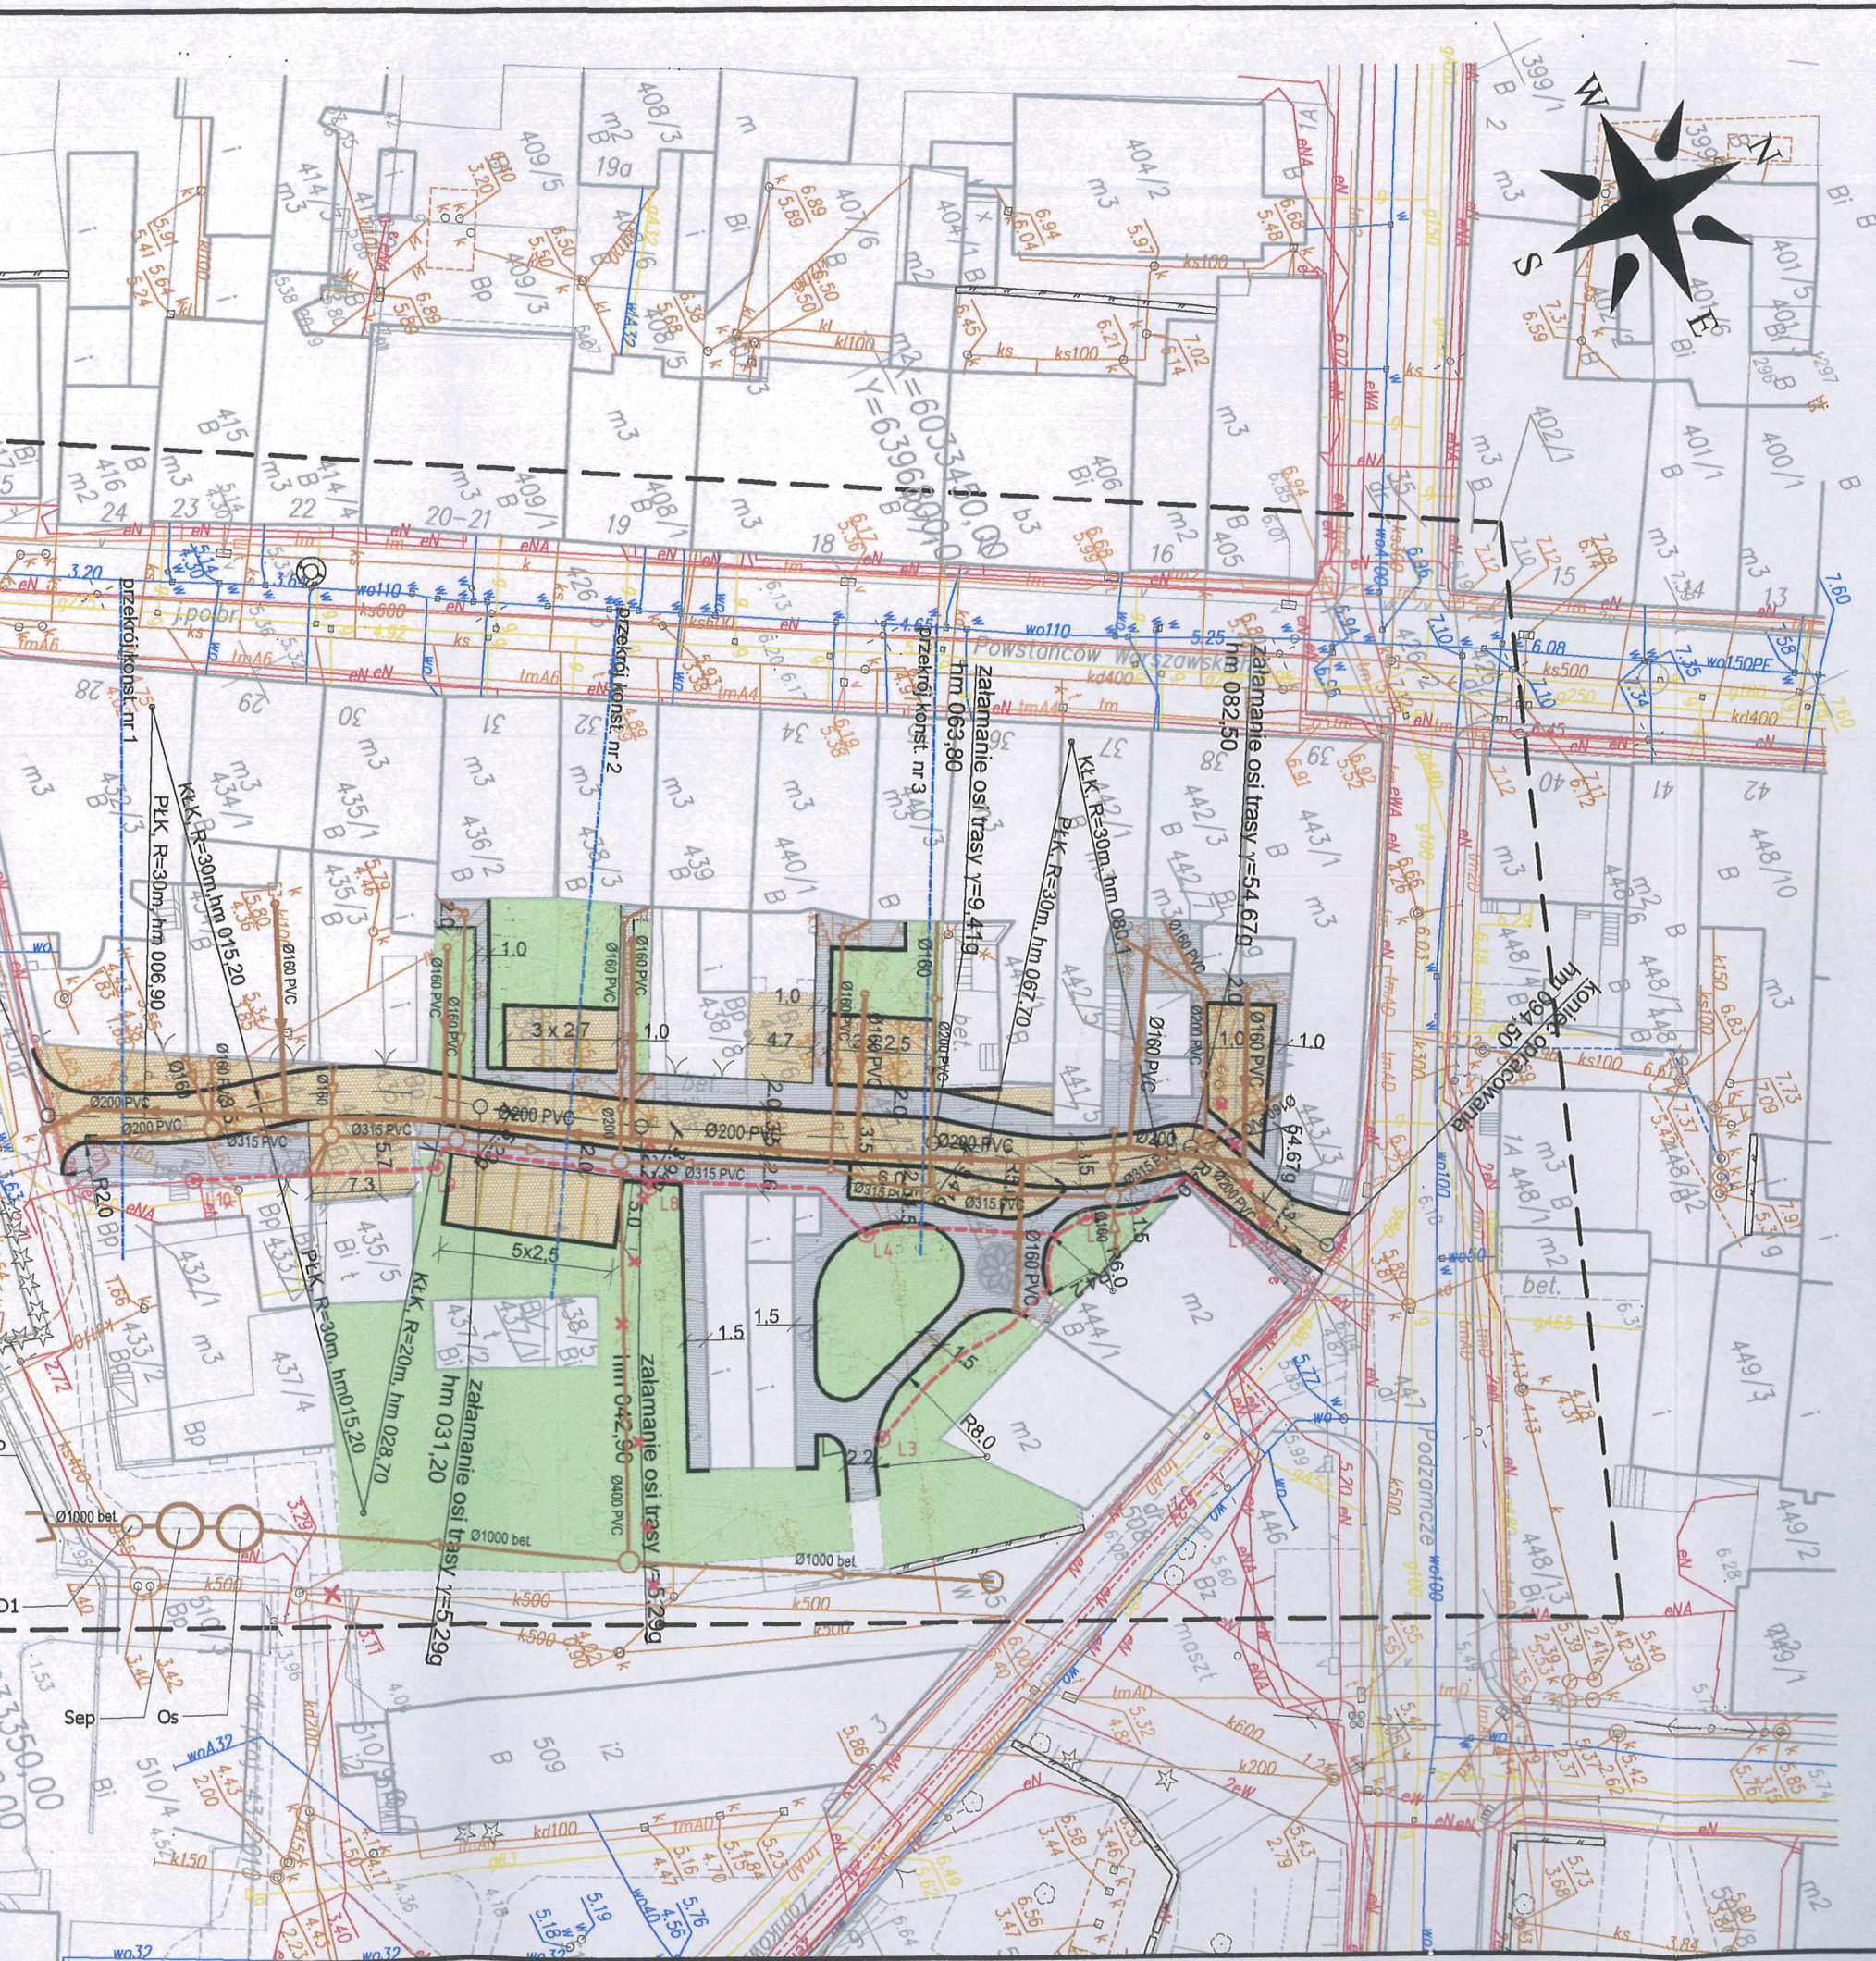

# UWAGA:

1. PO WYKONANIU KANALIZACJI SANITARNEJ I DESZCZOWEJ ISTNIEJACE RUROCIĄGI OGÓLNOŚLAWNE NALEŻY TRWALE ZAŚLEPIĆ,
2. NIEINWENTARYZOWANE PRZYŁĄCZA SANITARNE I DESZCZOWE PODŁĄCZYĆ DO PROJEKTOWANYCH RUROCIĄGÓW.

## Legenda:

- KABEL OŚWIETLENIOWY
- PROJEKTOWANY SŁUP OŚWIETLENIOWY
- CHODNIK-  
płytki chodnikowe granitowe płomieniowane 20x40x8cm- kolor szary
- JEZDNIĄ/ MIEJSCA POSTOJOWE-  
kostka granitowa różowa surowo- łupana typu BOHUS 15x17cm
- ISTNIEJĄCY TRAWNIK
- OŚ NIWELETY
- OPORNIK GRANITOWY PŁOMIENIOWANY 8/30
- PROJEKTOWANA KANALIZACJA SANITARNA
- PROJEKTOWANA KANALIZACJA DESZCZOWA
- WYLOT DO RZECI
- SEPARATOR
- OSADNIK
- WPUST ULICZNY Z  
OSADNIKIEM DN500
- STUDNIA REWIZYJNA  
KANALIZACJI DESZCZOWEJ
- ISTN. RUROCIĄGI KANALIZACYJNE  
DO LIKWIDACJI

ST. ROSTWO POWIATOWE  
w ŚLAWNIE, 76-100  
ul. Sempołowskiej 2a

WB - DROGI  
Projektowanie i Obsługa Inwestycji Drogowych  
Dorota Wójtowicz- Bąkowska  
75-034 Koszalin, ul. Dzieci Wrzesińskich 25/11

Rys. nr 1  
styczeń 2015

skala  
1:500

Inwestor:	Gmina Miasto Darłowo, Plac Tadeusza Kościuszki 9	
Zadanie:	Przebudowa ul. Powstańców Warszawskich w Darłowie wraz z budową kanalizacji deszczowej, sanitarnej oraz oświetleniem ulicznym.	
Rysunek:	Projekt zagospodarowania terenu	
Projektował specjalność drogowa:	mgr inż. Krzysztof Orzechowski ZAP/0058/POOD/10	
Sprawdziła specjalność drogowa:	mgr inż. Magdalena Młynarczyk ZAP/0073/PWOD/10	
Projektował specjalność sanitarna:	mgr inż. Grzegorz Darszkiewicz ZAP/0186/PWOS/08	
Sprawdziła specjalność sanitarna:	mgr inż. Monika Machniewska ZAP/0103/PWOS/1	
Projektował specjalność elektryczna:	mgr inż. Anna Nagórka A/PNB/8300/126/78	
Sprawdziła specjalność elektryczna:	inż. Grażyna Kalita Z/PNB/8300/23/79	



## DO CELÓ PROJEKTOWYCH

Imię i nazwisko lub nazwa podmiotu wykonującego prace geodezyjne	GEOTRAS Zakład Usług Geodezyjnych ul. Plac Kilińskiego 2 75-900 KOSZALIN tel. 094 341-15-74 790671177; 506445156 e-mail: geotras@interia.pl	
Oznaczenie kancelaryjne zgłoszenia pracy geodezyjnej geodezyjnej :	6640.97.2014	
W zakresie opracowania znajdują się punkty osnowy geodezyjnej nr: -	podlegające ochronie na podstawie art.15, art.48 ust.1 pkt 3 ustawy Prawo Geodezyjne i Kartograficzne	
Granice i nr działek ewidencyjnych: Granice i numery działek ewidencyjnych wniesiono na podstawie numerycznej mapy ewidencyjnej gruntów pozyskanej z PZGIK w Sławnie, utworzonej w większości na podstawie digitalizacji mapy ewidencyjnej w skali 1:5000 oraz w części na podstawie pozyskanych operatów pomiaru uzupełniającego w zakresie ewidencji gruntów i budynków. Dane dotyczące granic nie spełniają obowiązujących standardów technicznych. Stan prawny przebiegu granic do czasu ich geodezyjnego ustalenia w terenie może być rozbieżny z przedstawionym.		
Wartości nośnika z danymi cyfrowymi:		
Wielkość :	Data utworzenia :	
	10.02.14r.	

## Rejestracja :

Poświadczam, że niniejszy dokument został opracowany w wyniku prac geodezyjnych i kartograficznych, których rezultaty zawiera operat techniczny wpisany do ewidencji materiałów państwowego zasobu geodezyjnego i kartograficznego

Organ prowadzący państwowy zasób geodezyjny i kartograficzny	STAROSTA SŁAWIEŃSKI
Identyf. ewidencyjny materiału zasobu - operat techniczny	
Data wpisania operatu techn. do ewidencji materiałów zasobu	
Imię, nazwisko i podpis osoby reprezentującej organ	

