


SZCZEGÓŁ KONSTRUKCYJNY "B"

skala 1:10

obrzeże betonowe 8x25x100 cm
na podsypce cem.-pias. gr 3 cm

ława betonowa C12/15 z oporem (0,039m³/1mb)

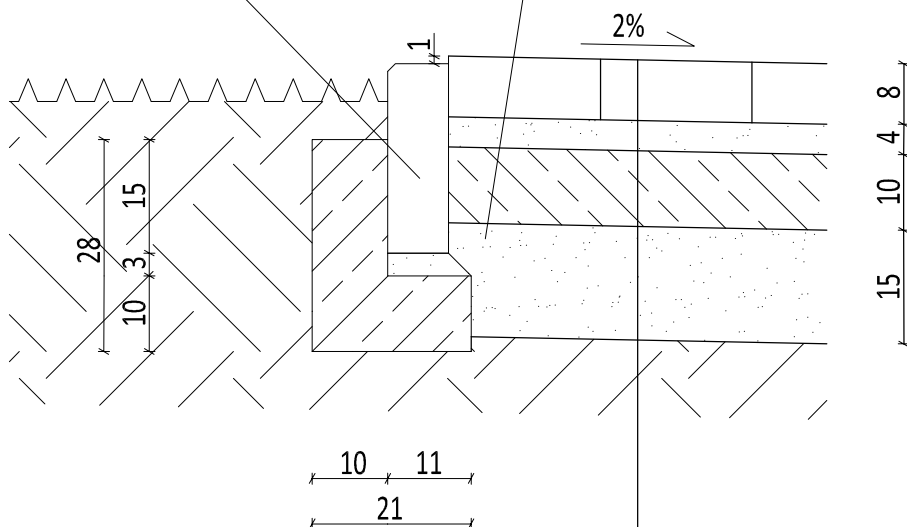

warstwa ściernalna z kostki brukowej betonowej Behaton bez fazy gr. 8 cm (kolor czerwony)
podsypka cementowo-piaskowa gr. 4 cm
podbudowa betonowa C8/10 gr. 10 cm
stabilizacja piasku cementem C3/4 gr. 15 cm
podłoże gruntowe

SZCZEGÓŁ KONSTRUKCYJNY "B"			
TEMAT	PRZEBUDOWA UL. PADEREWSKIEGO W ŚWIECIU POLEGAJĄCA NA BUDOWIE CHODNIKA OD AL. JANA PAWŁA II DO PARKINGU ORAZ UTWARDZENIE CZĘŚCI DZIAŁEK NR: 145/8, 2809/9, 2813/5.		SKALA RYS. 1:500
ADRES	ŚWIECIE, UL. PADEREWSKIEGO DZIAŁKI NR: 103/3, 145/8, 2809/9, 2813/5		DATA: 05.2021r.
INWESTOR	GMINA ŚWIECIE UL. WOJSKA POLSKIEGO 124; 86-100 ŚWIECIE		NR RYS.: 6
Projektant	Nr uprawnień	Branża	Podpis
JANUSZ GRABOWSKI inż. budownictwa	KUP/0030/PWOK/09	BUDOWLANA Projektant	

BIURO USŁUG INŻYNIERSKICH
JANUSZ GRABOWSKI
ul. Gen. Władysława Sikorskiego 3/10F
86-100 Świecie
tel.: 661 793 740
e-mail: j.grabowski@prokonto.pl

BU