



skala 1:10

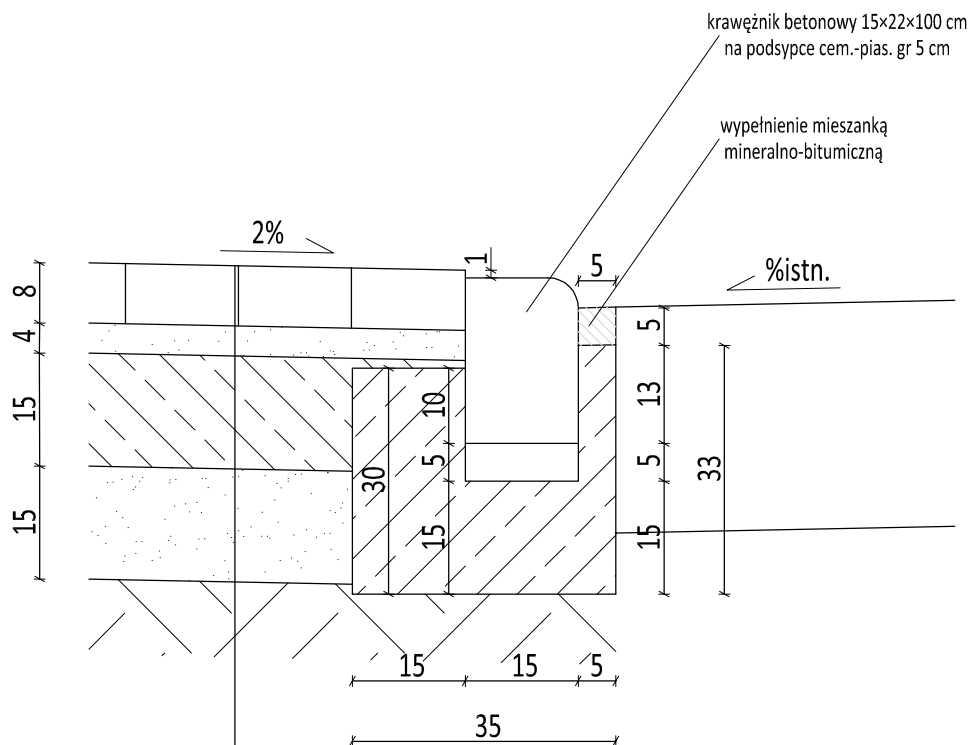

warstwa ścieralna z kostki brukowej betonowej Behaton bez fazy gr. 8 cm (kolor grafitowy)
podsyпка cementowo-piaskowa gr. 4 cm
podbudowa betonowa C12/15 gr. 15 cm
stabilizacja piasku cementem C3/4 gr. 15 cm
podłoże gruntowe

SZCZEGÓŁ KONSTRUKCYJNY "C"			
TEMAT	PRZEBUDOWA UL.PADEREWSKIEGO W ŚWIECIU POLEGAJĄCA NA BUDOWIE CHODNIKA OD AL..JANA PAWŁA II DO PARKINGU ORAZ UTWARZENIE CZĘŚCI DZIAŁEK NR:145/8, 2809/9, 2813/5.		SKALA RYS. 1:500
ADRES	ŚWIECIE,UL. PADEREWSKIEGO DZIAŁKI NR: 103/3, 145/8, 2809/9, 2813/5		DATA: 05.2021r.
INWESTOR	GMINA ŚWIECIE UL. WOJSKA POLSKIEGO 124; 86-100 ŚWIECIE		NR RYS.: 7
Projektant	Nr uprawnień	Branża	Podpis
JANUSZ GRABOWSKI inż. budownictwa	KUP/0030/PWOK/09	BUDOWLANA Projektant	

BU 

**BIURO USŁUG INŻYNIERSKICH
JANUSZ GRABOWSKI**
ul. Gen. Władysława Sikorskiego 3/10F
86-100 Świecie
tel.: 661 793 740
e-mail: j.grabowski@prokonto.pl