


RYS.NR 1 - PLAN ORIENTACYJNY

DROGA GMINNA NR 031376C

SKALA 1:10000

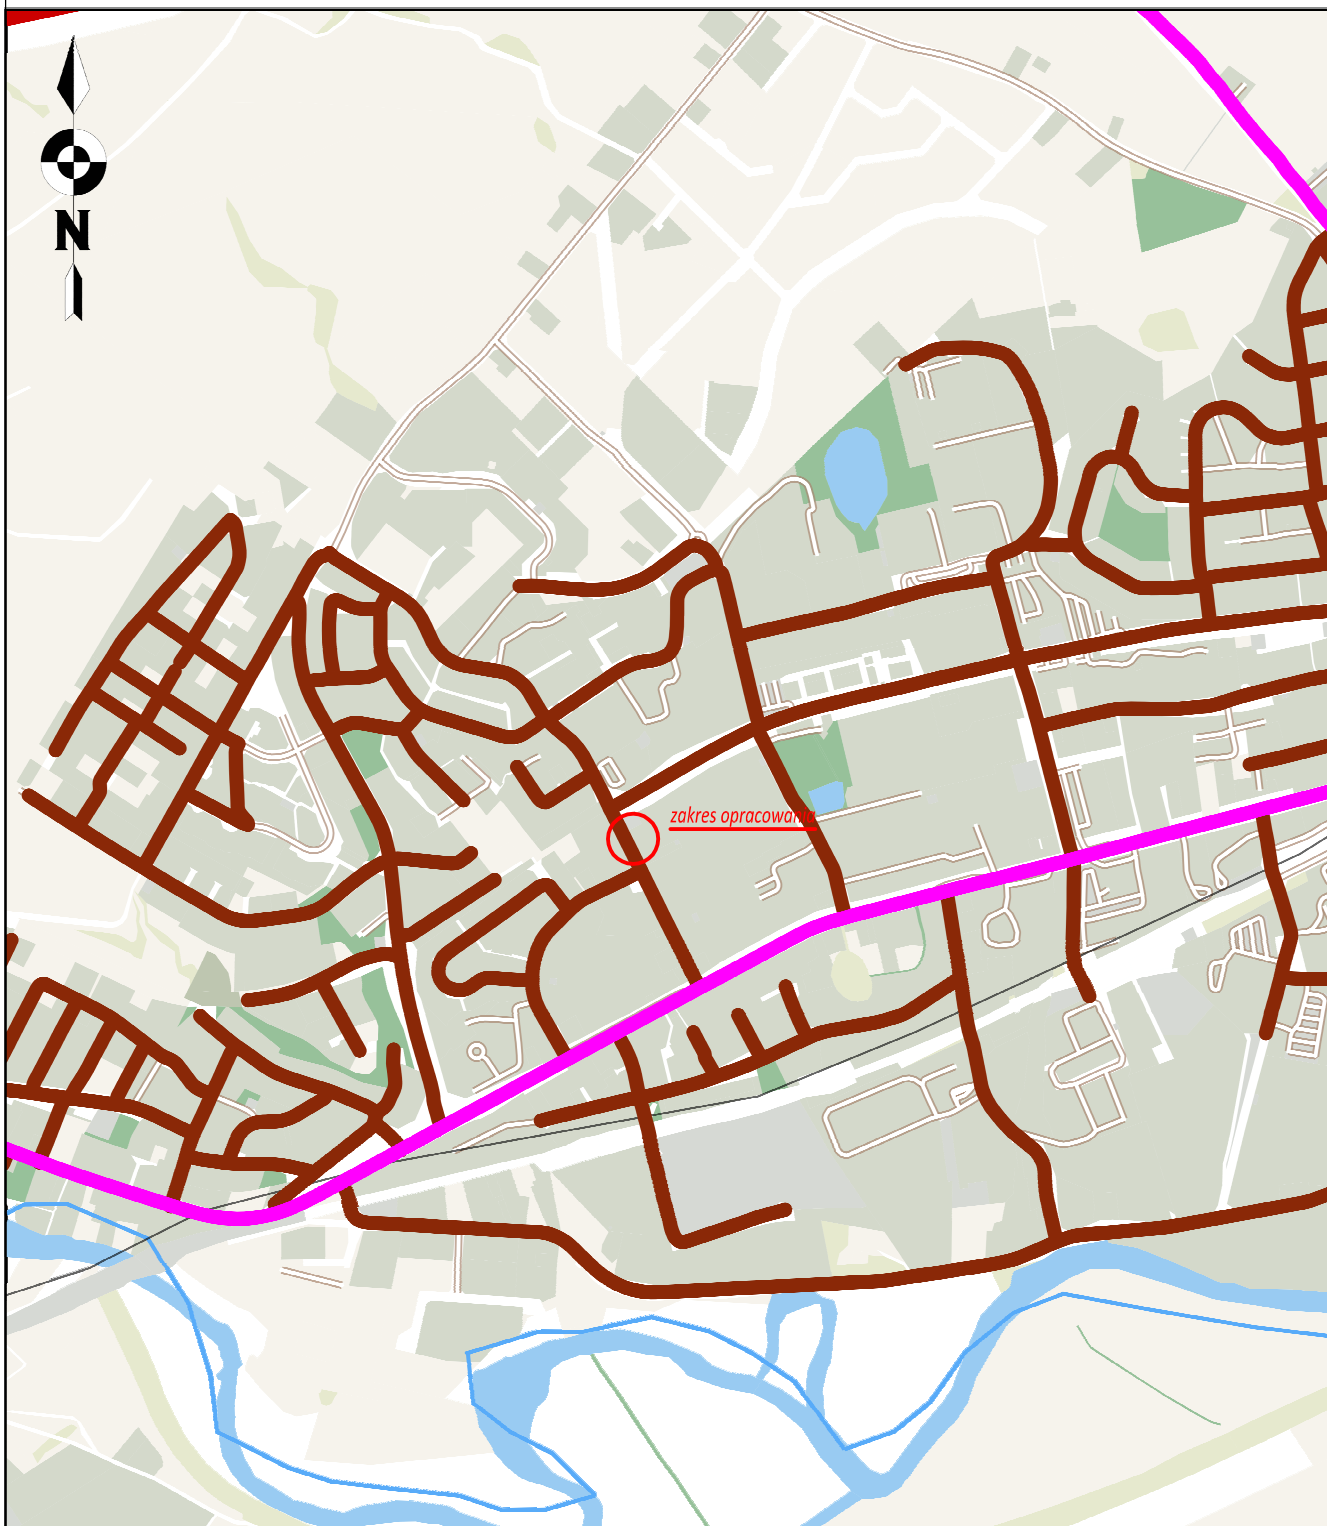

PLAN ORIENTACYJNY

ADRES	ULICE: PADEREWSKIEGO 86-100 ŚWIECIE
DATA	LIPIEC 2021 R.
INWESTOR	GMINA ŚWIECIE UL. WOJSKA POLSKIEGO 124; 86-100 ŚWIECIE
PROJEKTOWAŁ	ROMAN WIERZBICKI
PODPIS	

"DAJAN"

WIERZBICKI ROMAN
UL. WOJSKA POLSKIEGO 78, 86-100 ŚWIECIE
NIP: 559-164-52-56