
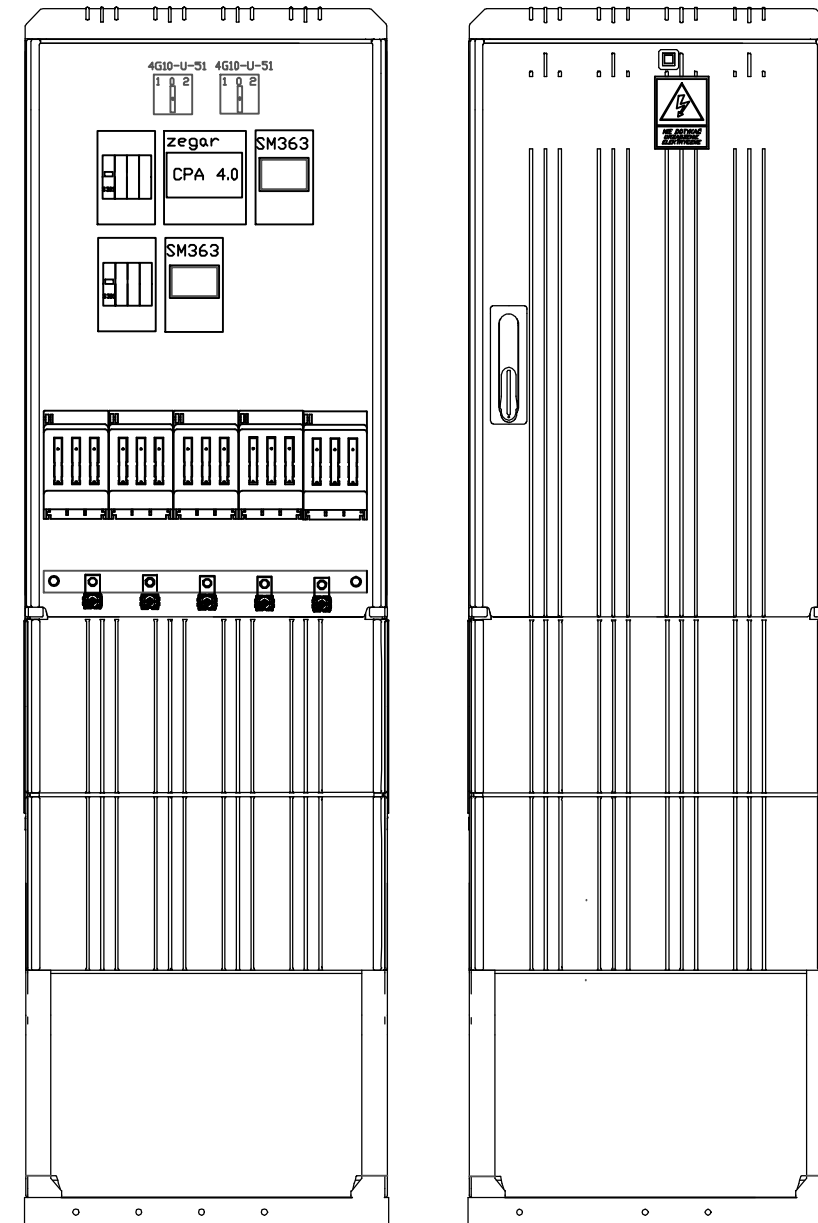



SCHEMAT SZAFKI STERUJĄCEJ OŚWIETLNIEM

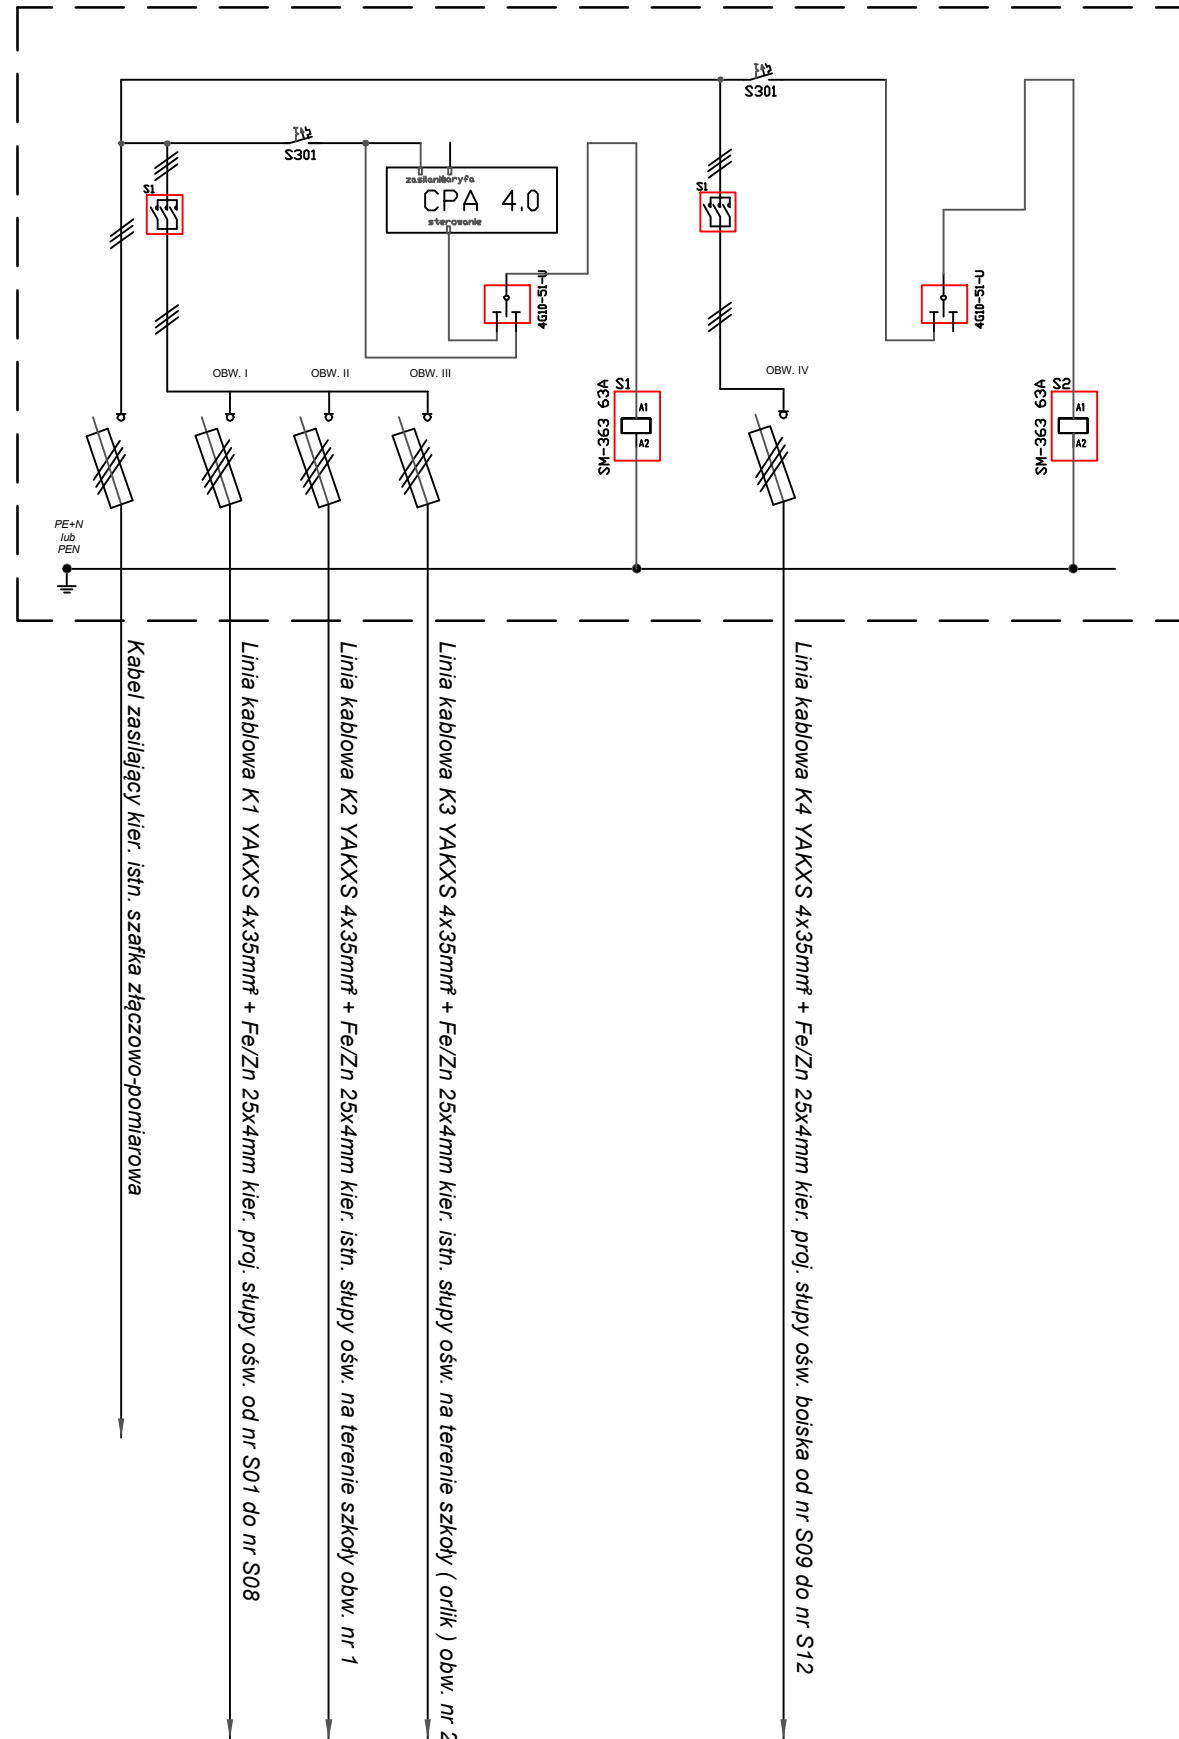

BUDOWA OŚWIETLENIA DZ. NR 1/3 AM-32  
DBRĘB LASKOWICE

FIRMA HANDLOWO USŁUGOWA "MIKAR" Mitoz Ruszel Oleśnica, ul. F. Chopina 5/1, 56-400 Oleśnica			
Obiekt	PROJEKT OŚWIETLENIA DZ. NR 13 AM-32 DBRĘB LASKOWICE	Stadium	Projekt budowlany
Inwestor	GMINA JELCZ-LASKOWICE UL. WITOSA 24, 55-220 JELCZ-LASKOWICE	Nr rysunku	02/E
Projektant	inż. Mitoz Ruszel nr ewid. upr. 290/DDŚ/06	inż. <i>Mitoz Ruszel</i> Uprawniony projektant i kierownik budowy w specjalności sieci i instalacji elektrycznych (bez ograniczeń) ul. F. Chopina 5/1, 56-400 Oleśnica 290/DDŚ/06 pieczęćka i podpis	
Nazwa rysunku	SCHEMAT SZAFKI OŚWIETELNIDWEJ		