Podpora pośrednia masztu

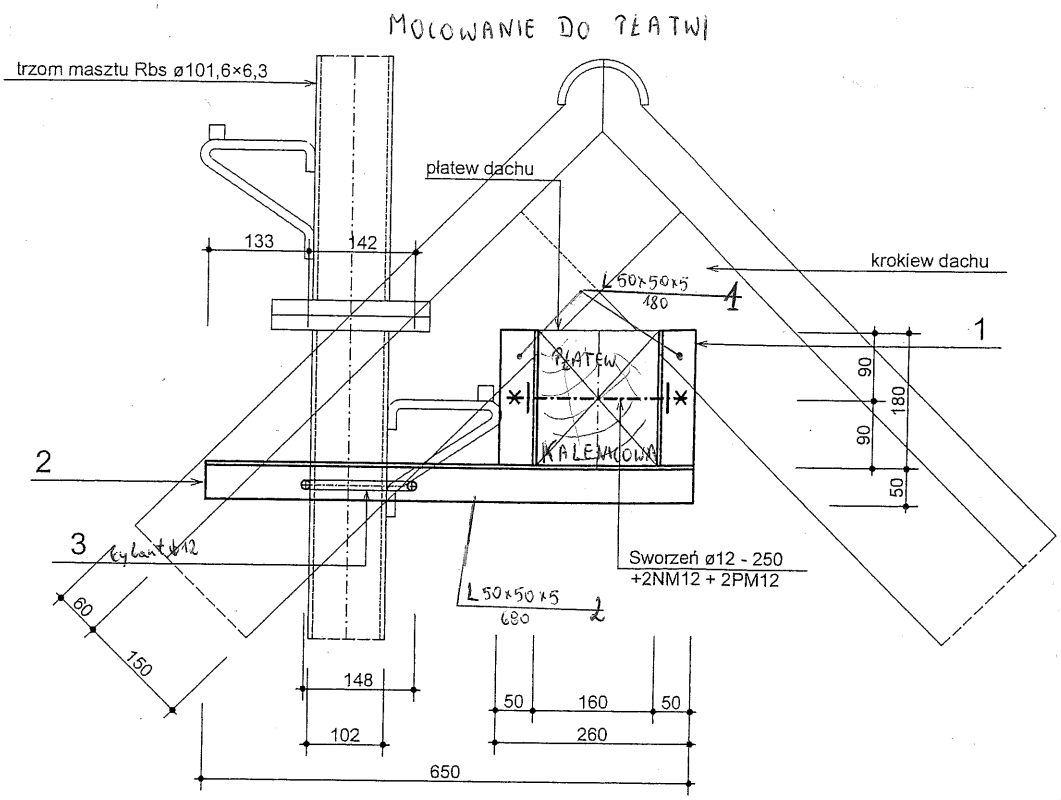

Poz. 3 Dodatkowa podpora masztu w poziomie kalenicy

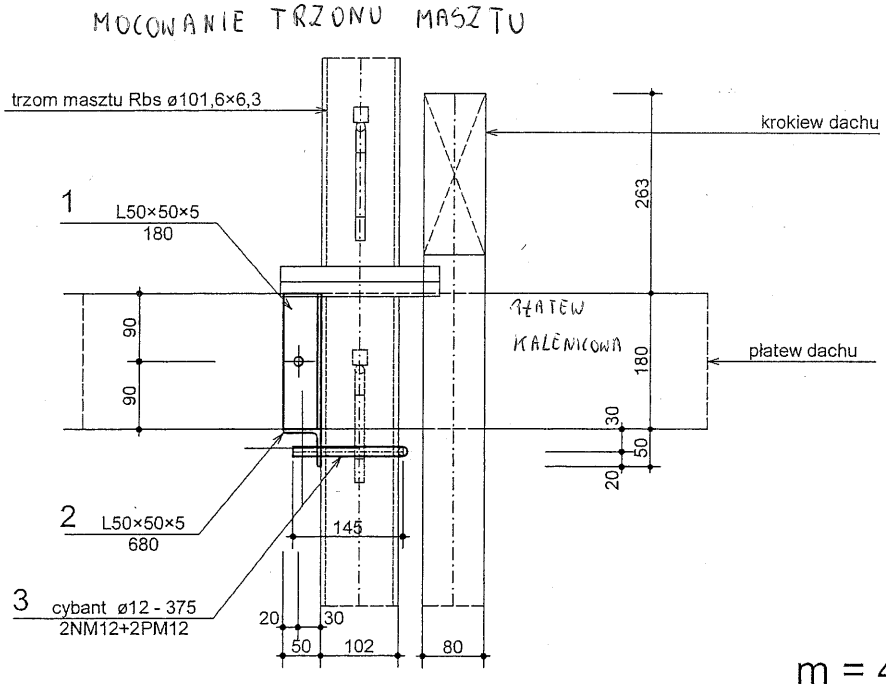

m = 4,7

SPOSÓB WZMOCNIENIA DREWN. BELKI PODPIERAJĄCEJ MASZT

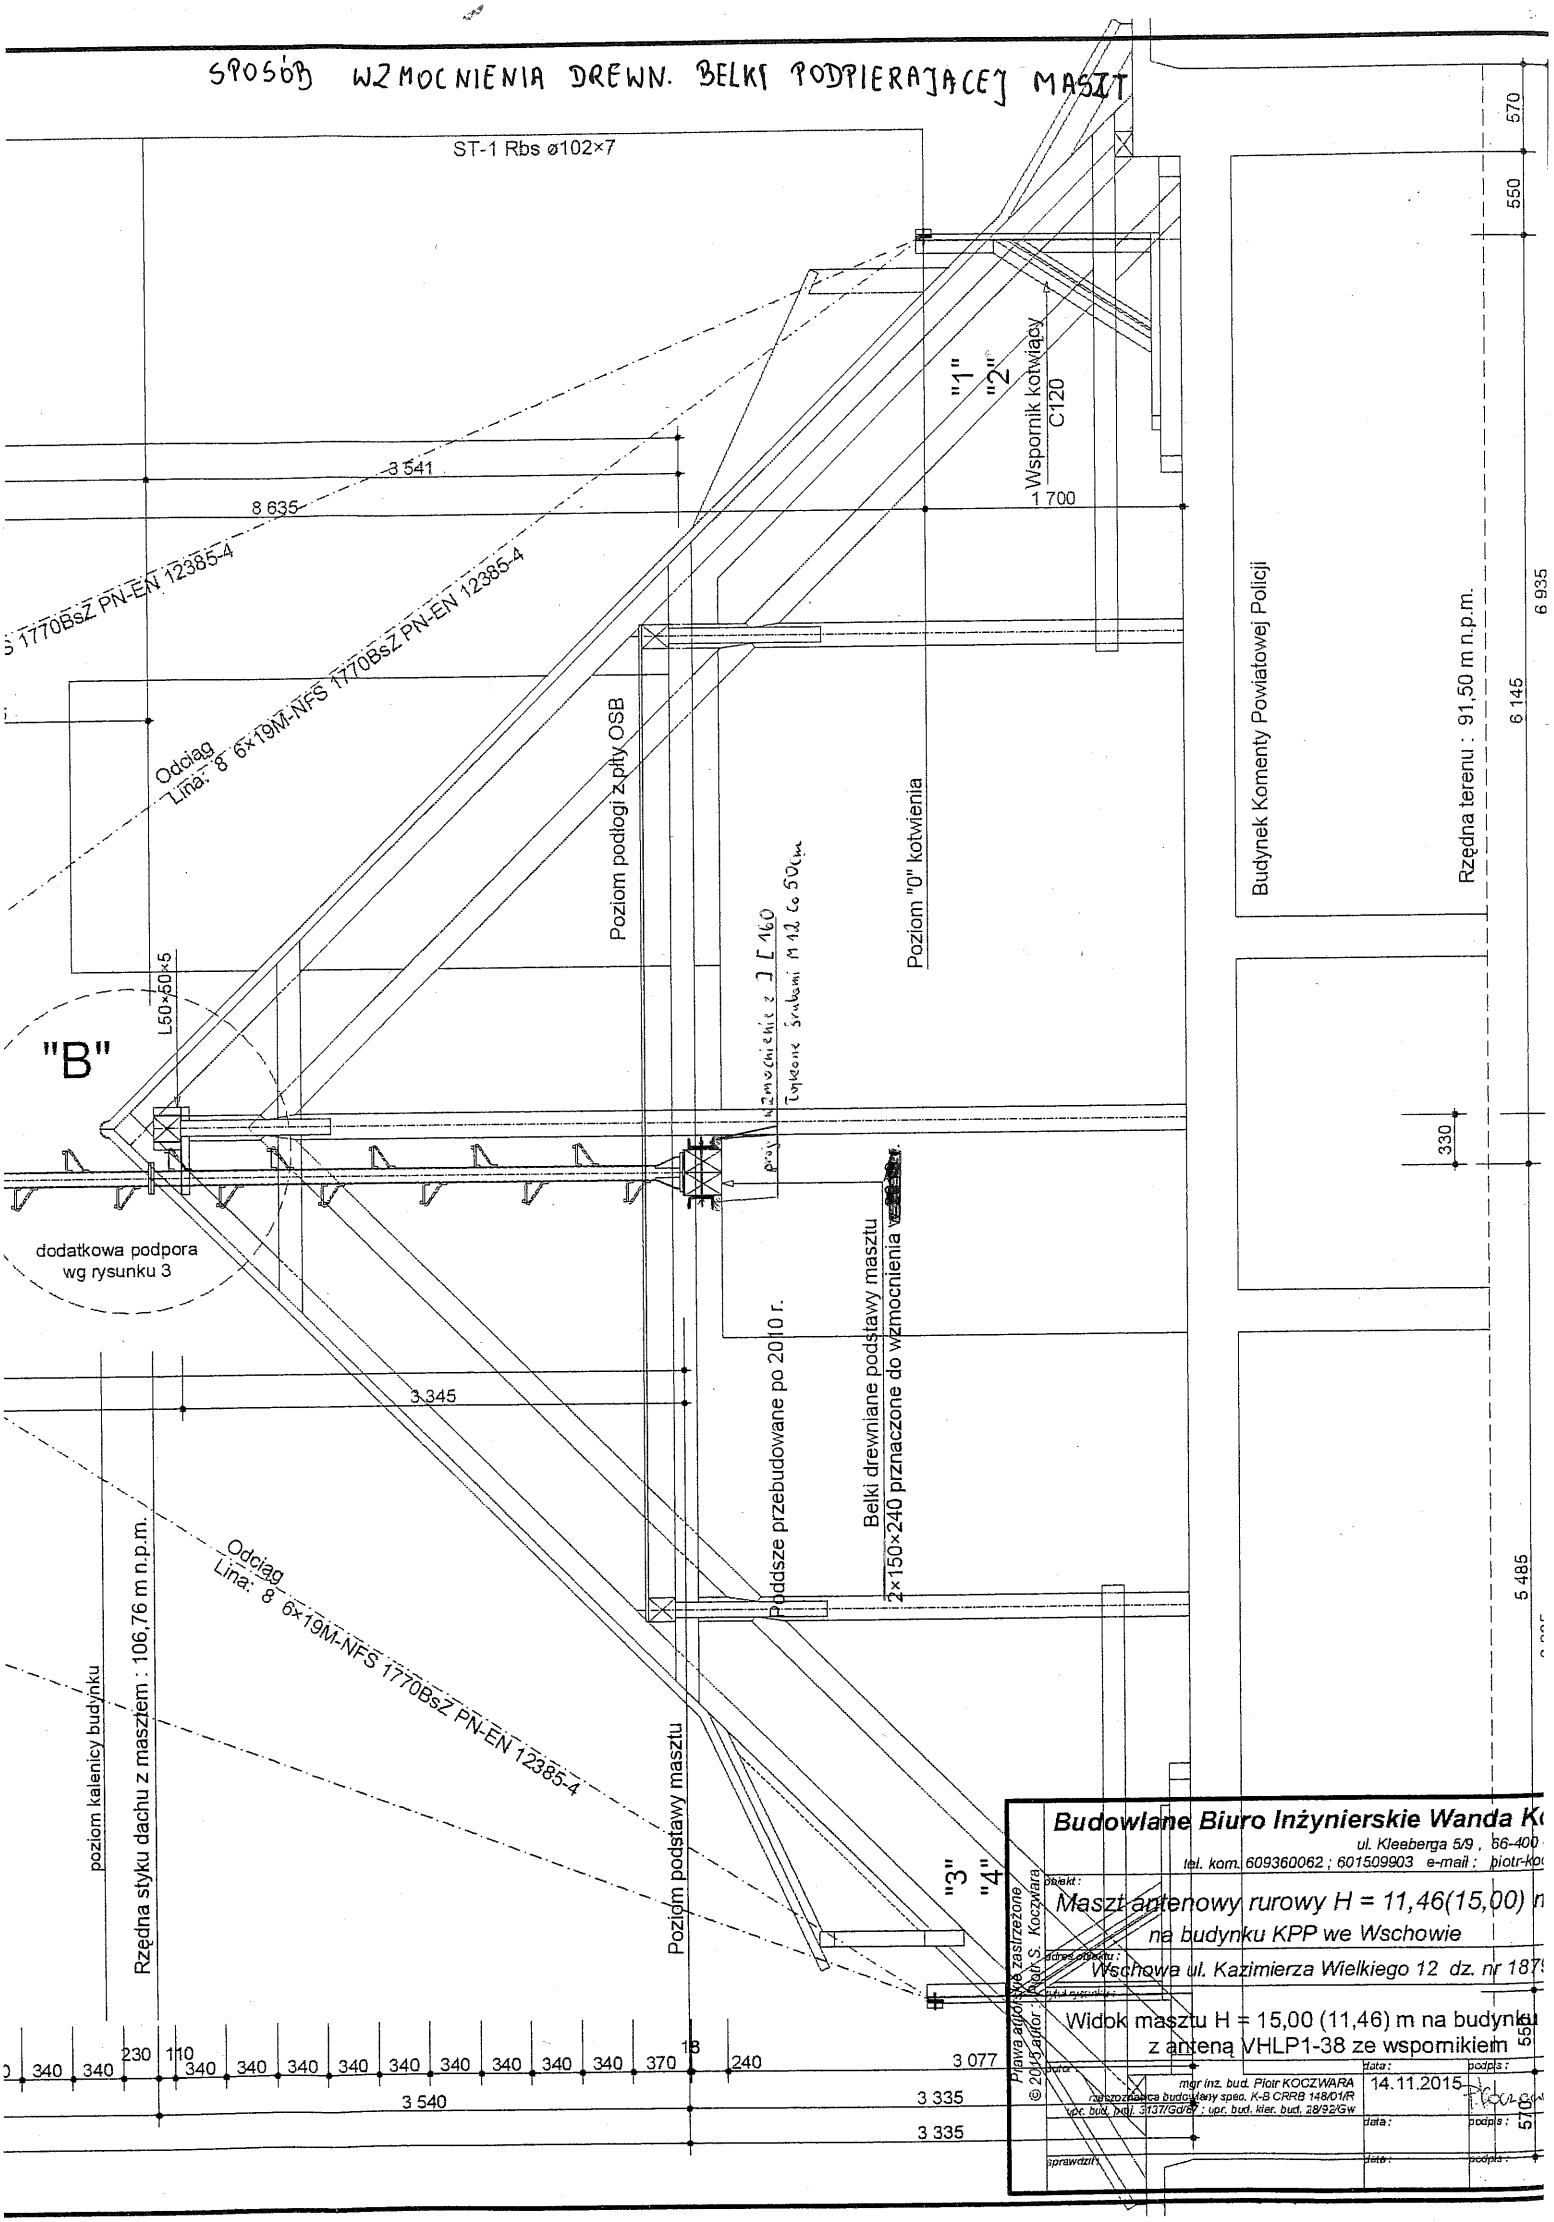

Budowlane Biuro Inżynierskie Wanda K
ul. Kleeberga 5/9 , 66-400
tel. kom. 609360062 ; 601509903 e-mail : piotr-ko

obiekt:
Maszt antenowy rurowy H = 11,46(15,00) n
na budynku KPP we Wschowie

adres obiektu:
Wschowa ul. Kazimierza Wielkiego 12 dz. nr 187

opis rysunku:
Widok masztu H = 15,00 (11,46) m na budynku
z anteną VHLP1-38 ze wspornikiem

Prawa autorskie zastrzeżone
© 2015 autor : Piotr S. Koczwara

mgr inż. bud. Piotr KOCZWARA
rzeczoznawca budowlany spec. K-B CRRB 148/01/R
upr. bud. pdj. 3137/Gd/87 ; upr. bud. kier. bud. 28/92/Gw

data: 14.11.2015 podpis:

sprawdził: data: podpis: