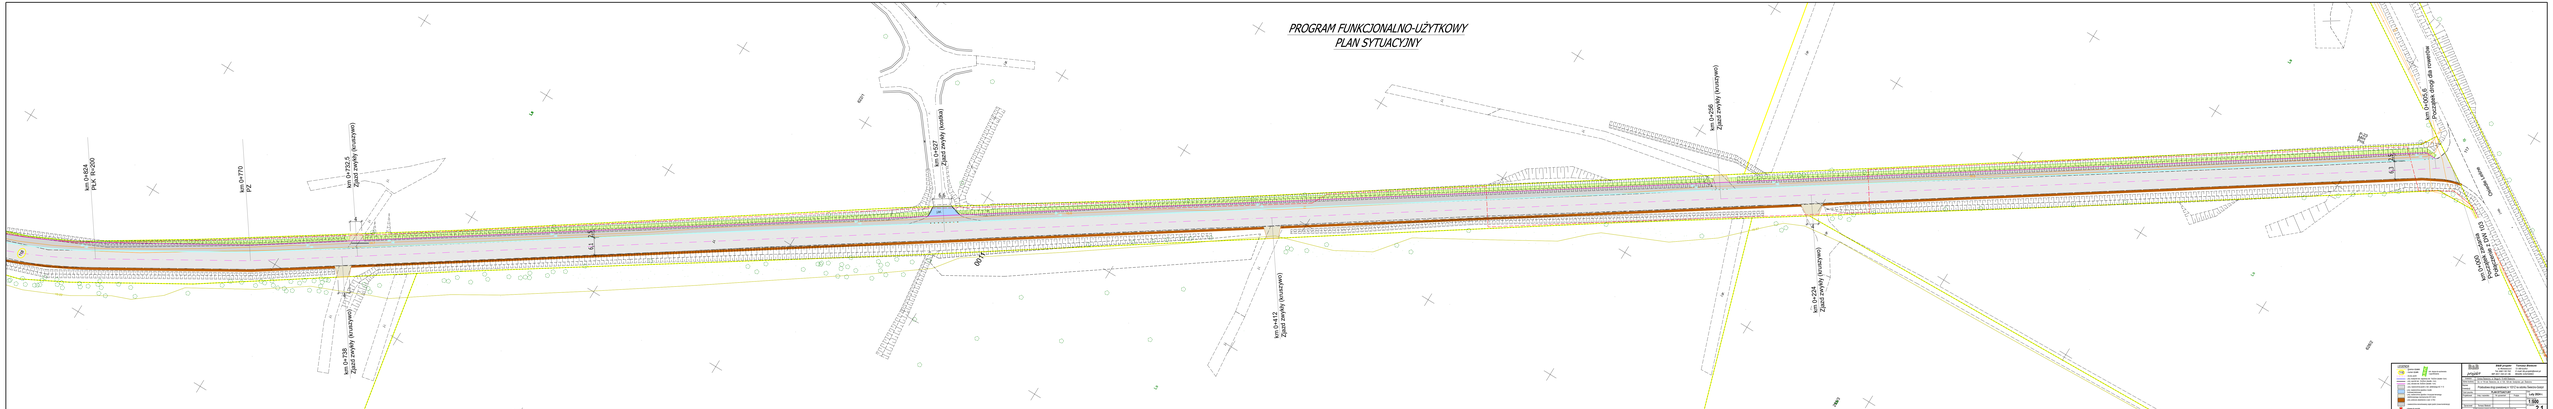
PROGRAM FUNKCJONALNO-UŻYTKOWY
PLAN SYTUACYJNY
km 0+624
TK.K. 1N-200
km 0+770
PZ
km 0+752,5
Zjazd zwykły (skrzyżowanie)
km 0+527
Zjazd zwykły (kładka)
km 0+412
Zjazd zwykły (kładka)
km 0+256
Zjazd zwykły (skrzyżowanie)
km 0+254
Zjazd zwykły (skrzyżowanie)
km 0+060,5
Początek drogi dla rowerów
Chodnik - nowy
Chodnik - nowy
Chodnik - nowy