


UWAGI:
 Projekt jest wykonany wg indywidualnego rozwiązania a jej Twórcą posiada pełnię autorskich praw osobistych przysługujących mu z tego tytułu.
 Autorskie prawa majątkowe do tego rysunku są własnością firmy BIURO OBSŁUGI INWESTYCJI MICHAŁ MACHNIKOWSKI
 Nie należy odmierzać wymiarów z rysunku, ani używać go jako szablonu.

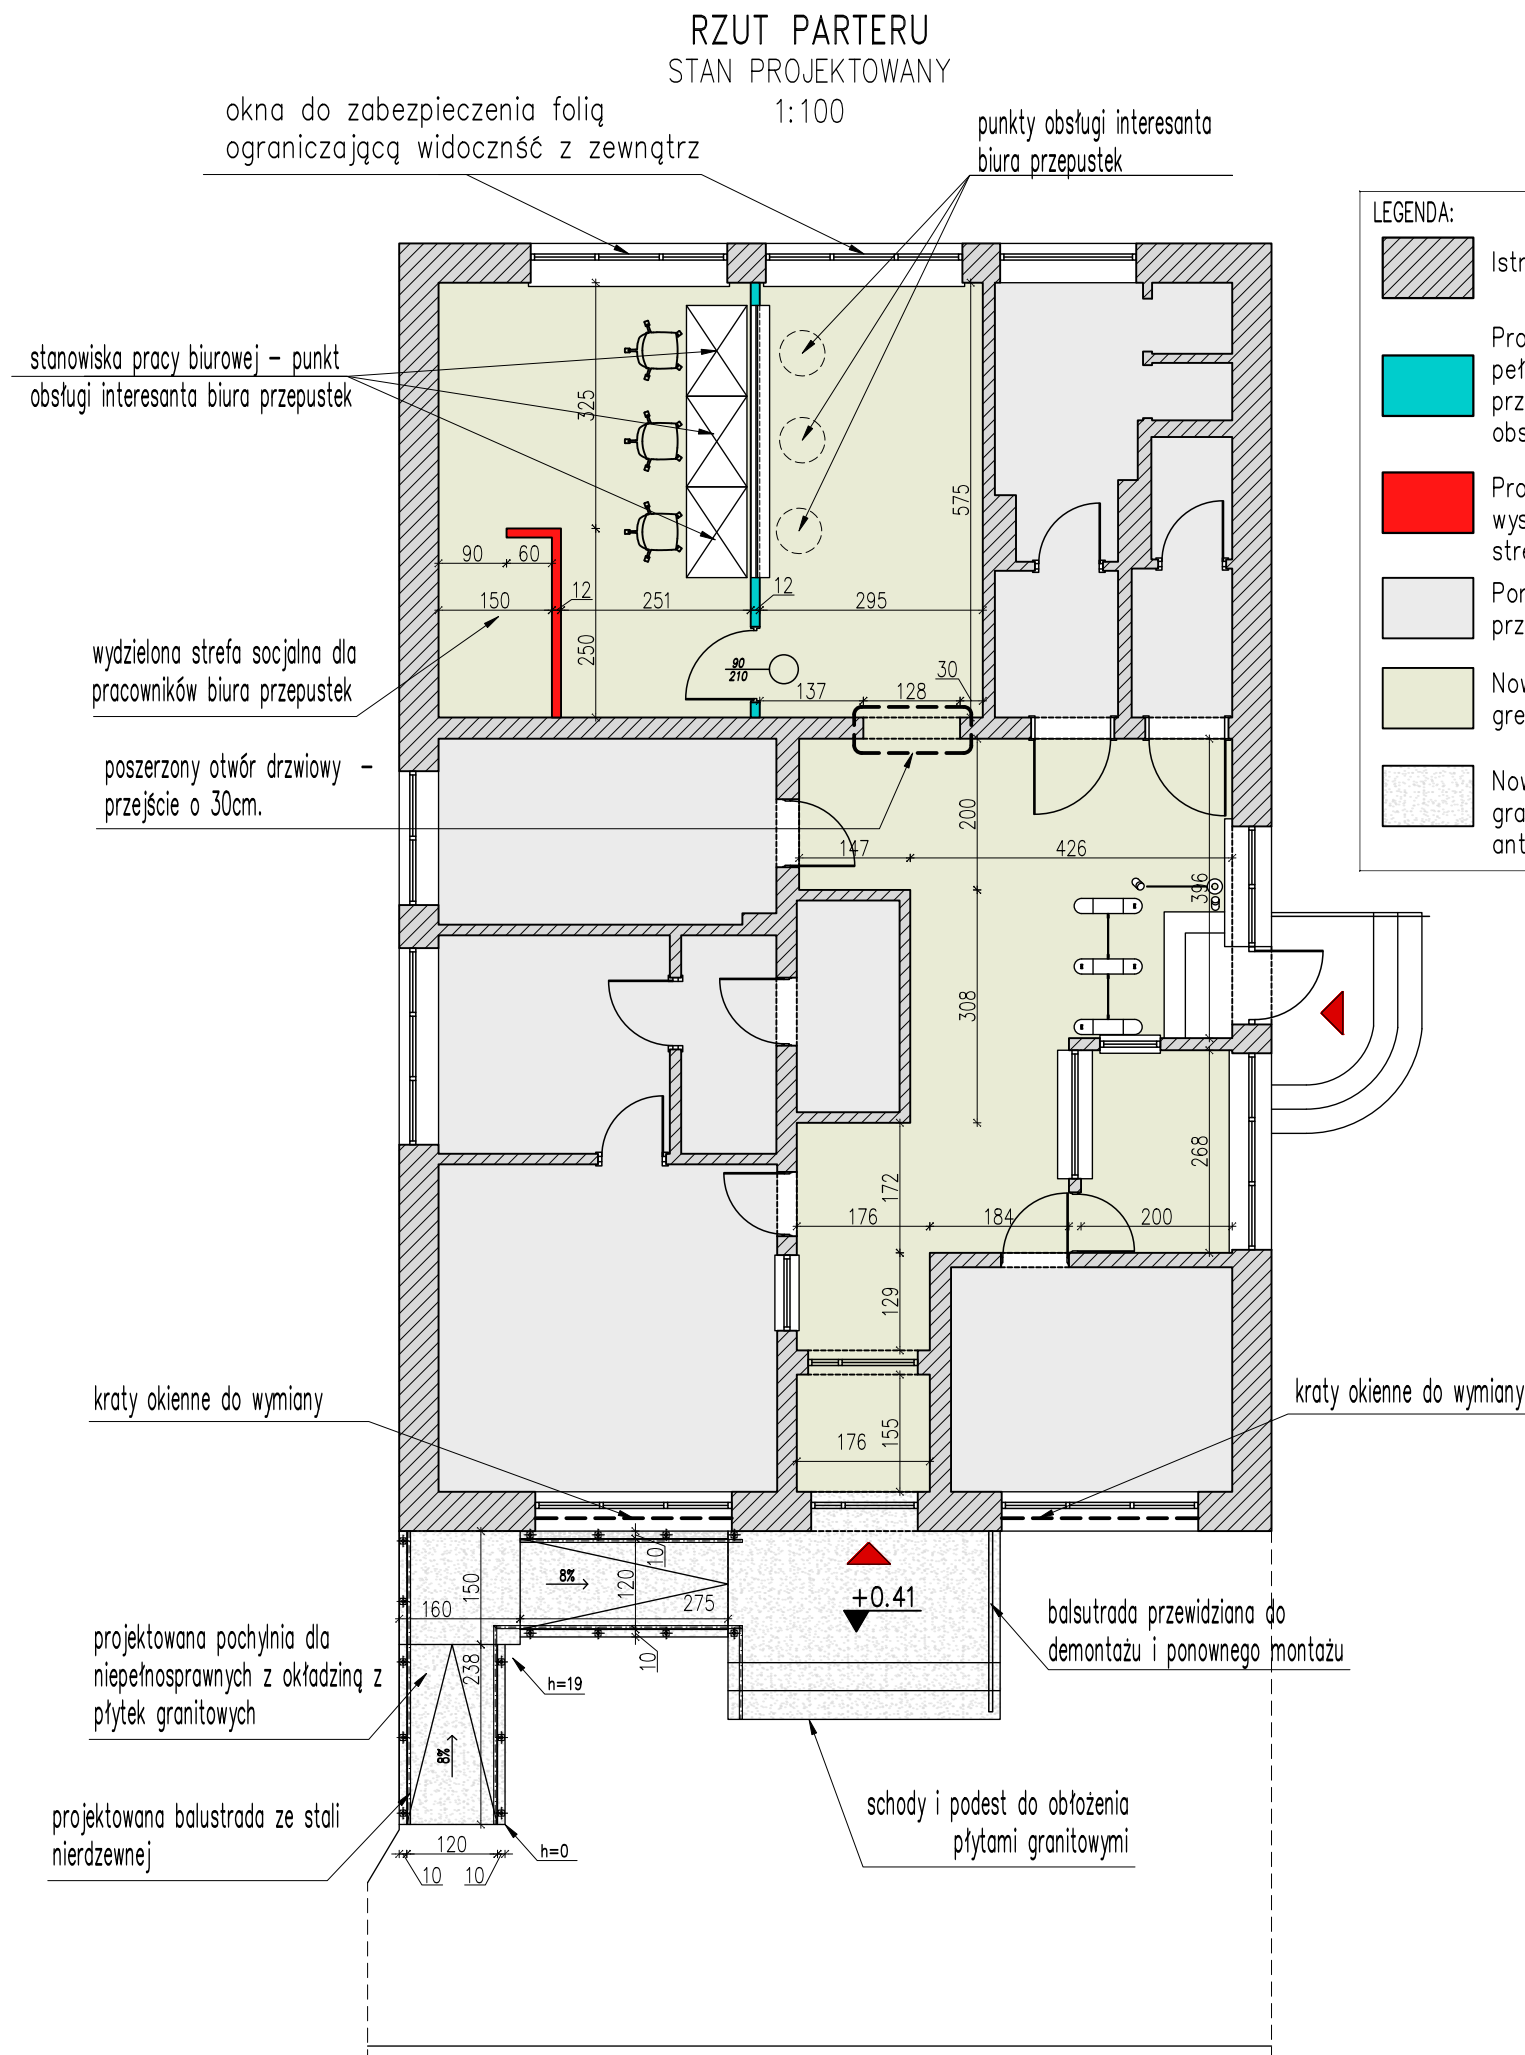

Nazwa opracowania				
KONCEPCJA PRAC REMONTOWYCH W BUDYNKU NR 29				
Faza dokumentacji				
PROJEKT KONCEPCYJNY				
Adres inwestycji				
00-908 Warszawa ul. Radiowa 2				
Inwestor				
Jednostka Wojskowa nr 2063 z siedzibą w Warszawie				
Generalny projektant				
Biuro Obsługi Inwestycji Michał Machnikowski 04-203 Warszawa, ul. Murmańska 7/5 Pracownia 04-077 Warszawa, ul. Grochowska 217 /15 biuro@boi.waw.pl www.boi.waw.pl +48 793-086-033				
Branża KONSTRUKCJA				
PROJEKTANT	Nr upr.	Podpis		
mgr inż. Karol Rowicki				
MAZ/0309/PWBKb/21				
ZESPÓŁ PROJEKTOWY				
Branża ARCHITEKTURA				
PROJEKTANT	Nr upr.	Podpis		
Tytuł rysunku				
RZUT PARTERU - STAN PROJEKTOWANY				
Numer rysunku				
1430 - PK - K - B29 - K02 . 0				
PROJEKT	FAZA	BRANŻ	ETAP/bud	NR rys.
00	-	-	-	-
Nr rewizji	Opis rewizji			
00	-			
Skala	Data	Rysował	Str	
1:100	27.03.2021	KR	-	