



Plan liniowy  
Droga Wojewódzka Nr 214  
Odcinek: Blizawy - Lipinki w km 165+920 ÷ 167+920

Skala 1:1000

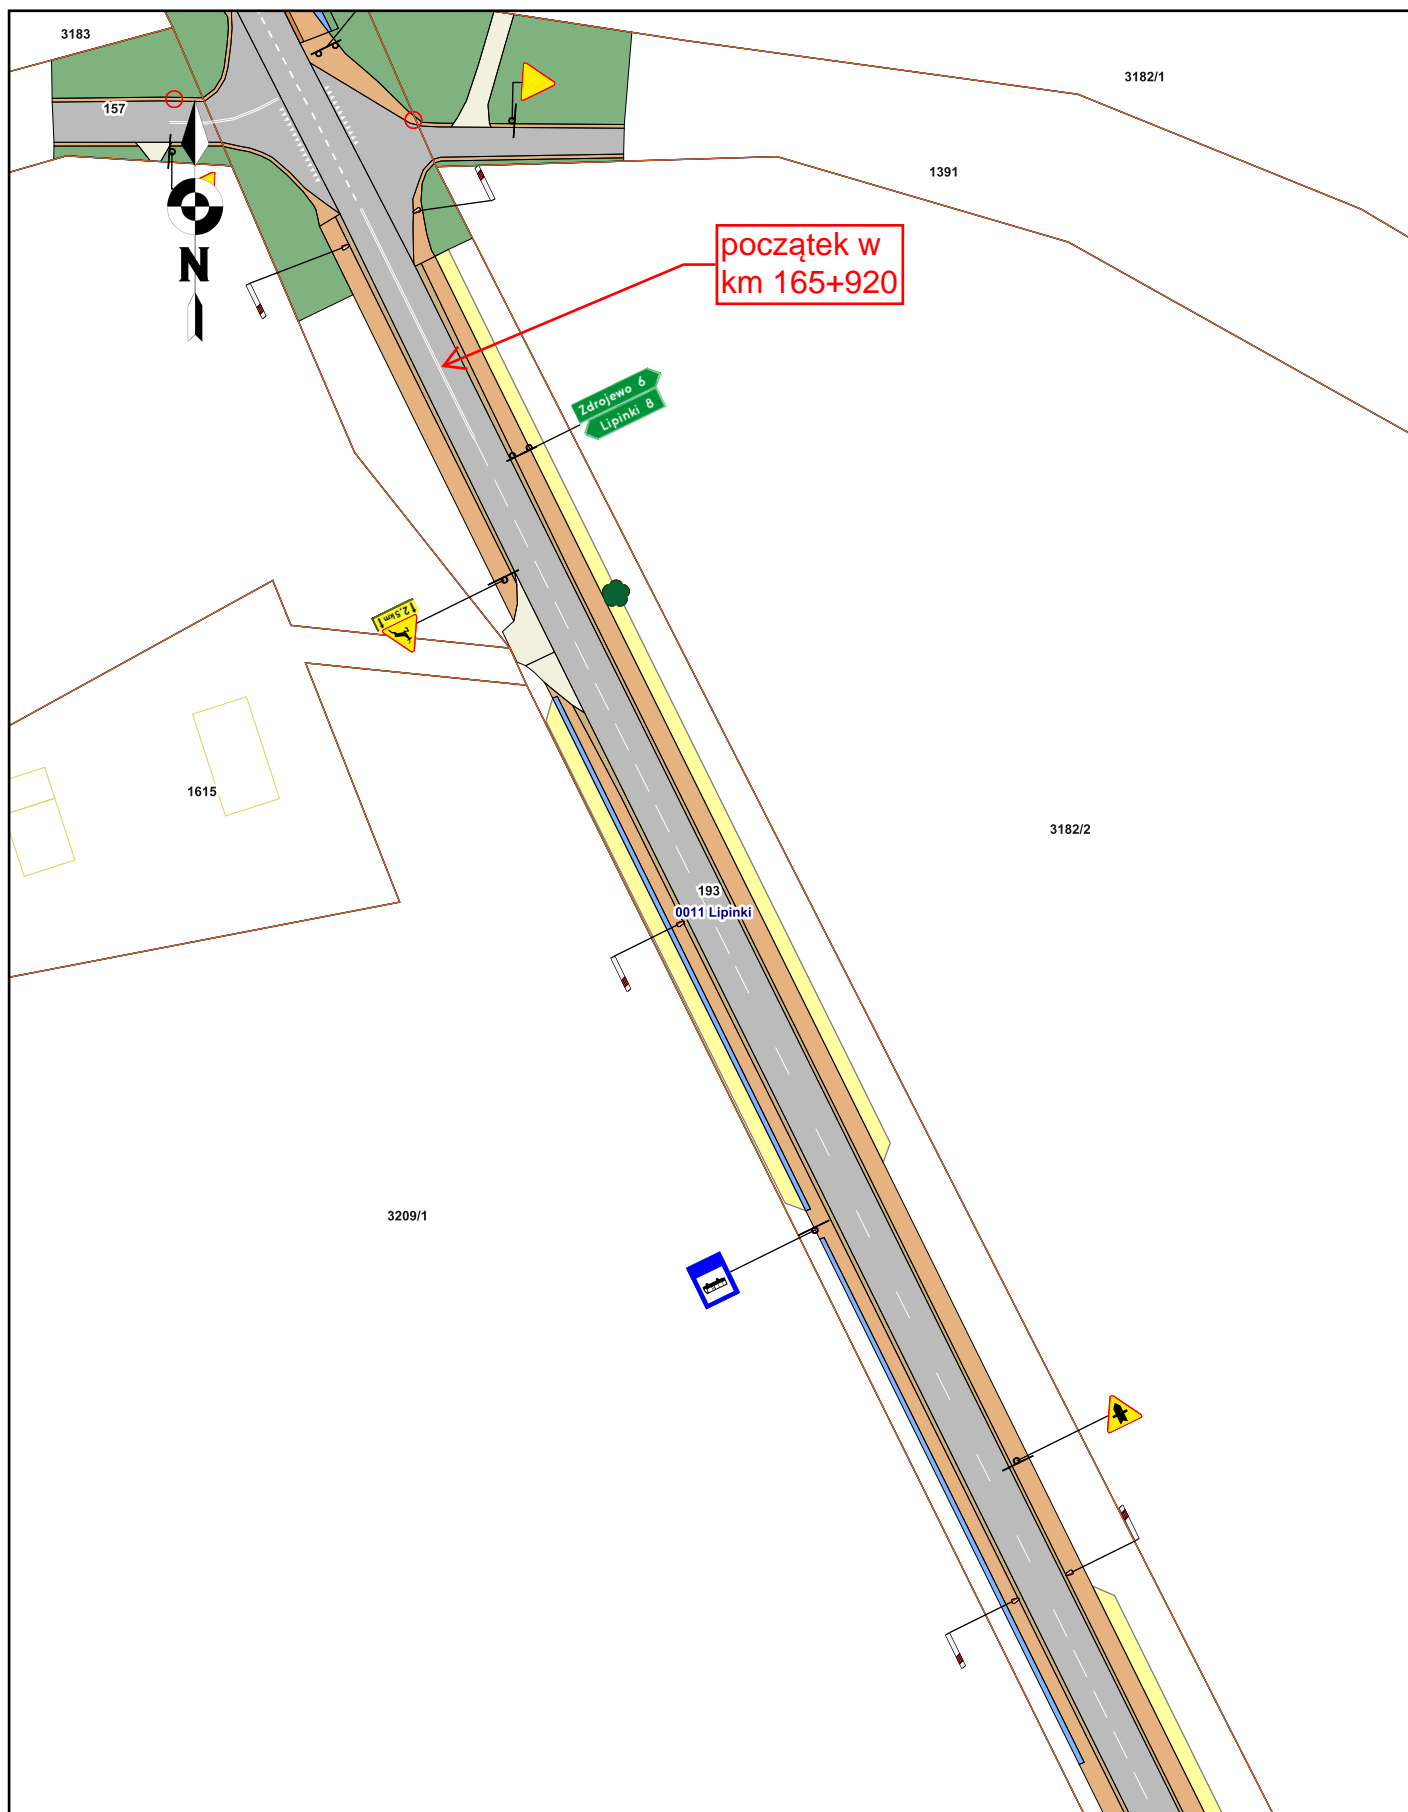


Plan liniowy  
Droga Wojewódzka Nr 214  
Odcinek: Blizawy - Lipinki w km 165+920 ÷ 167+920

Skala 1:1000

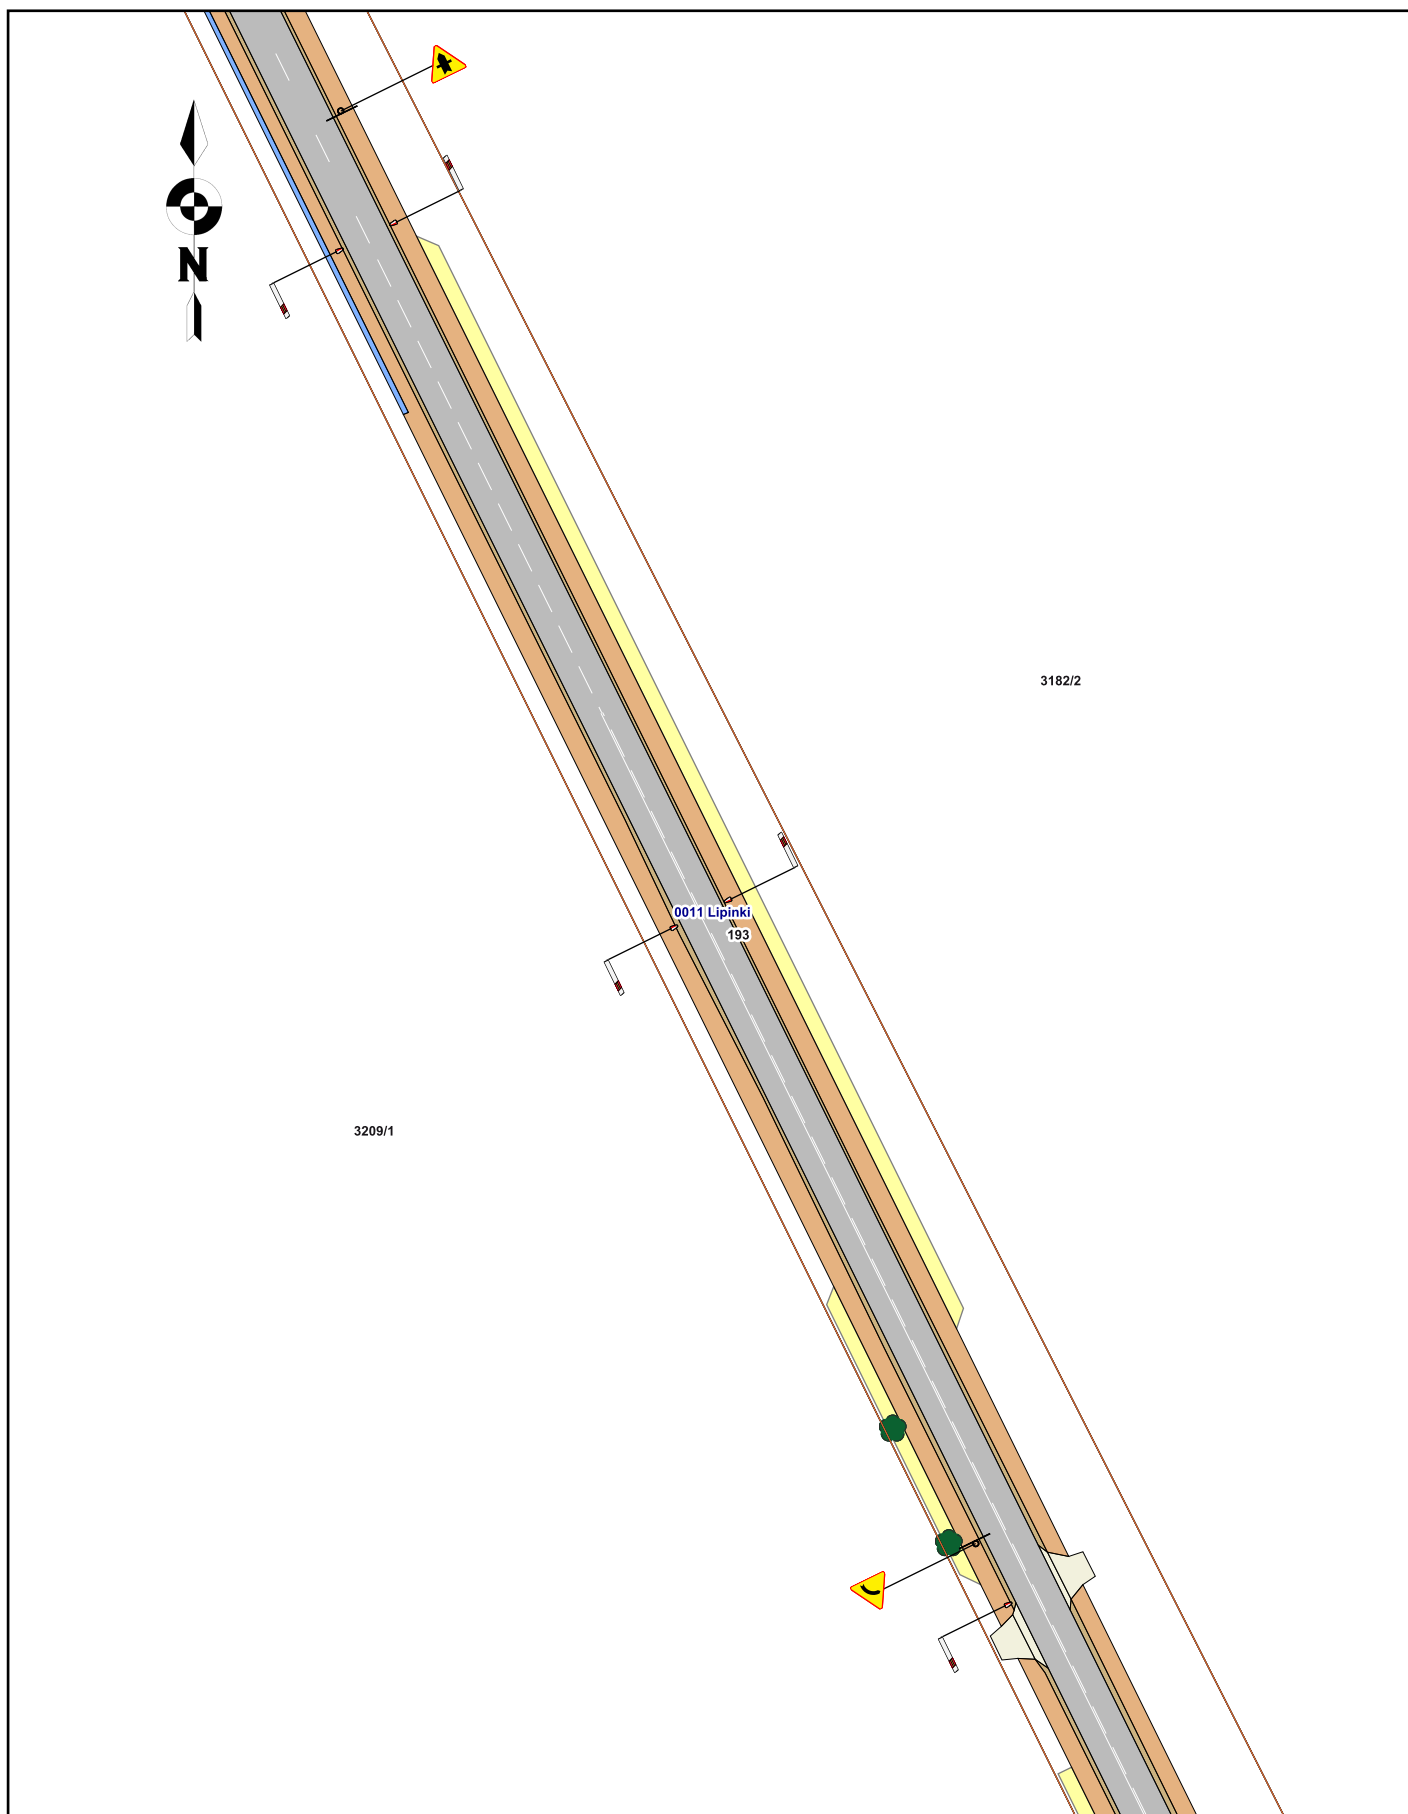


Plan liniowy  
Droga Wojewódzka Nr 214  
Odcinek: Blizawy - Lipinki w km 165+920 ÷ 167+920

Skala 1:1000

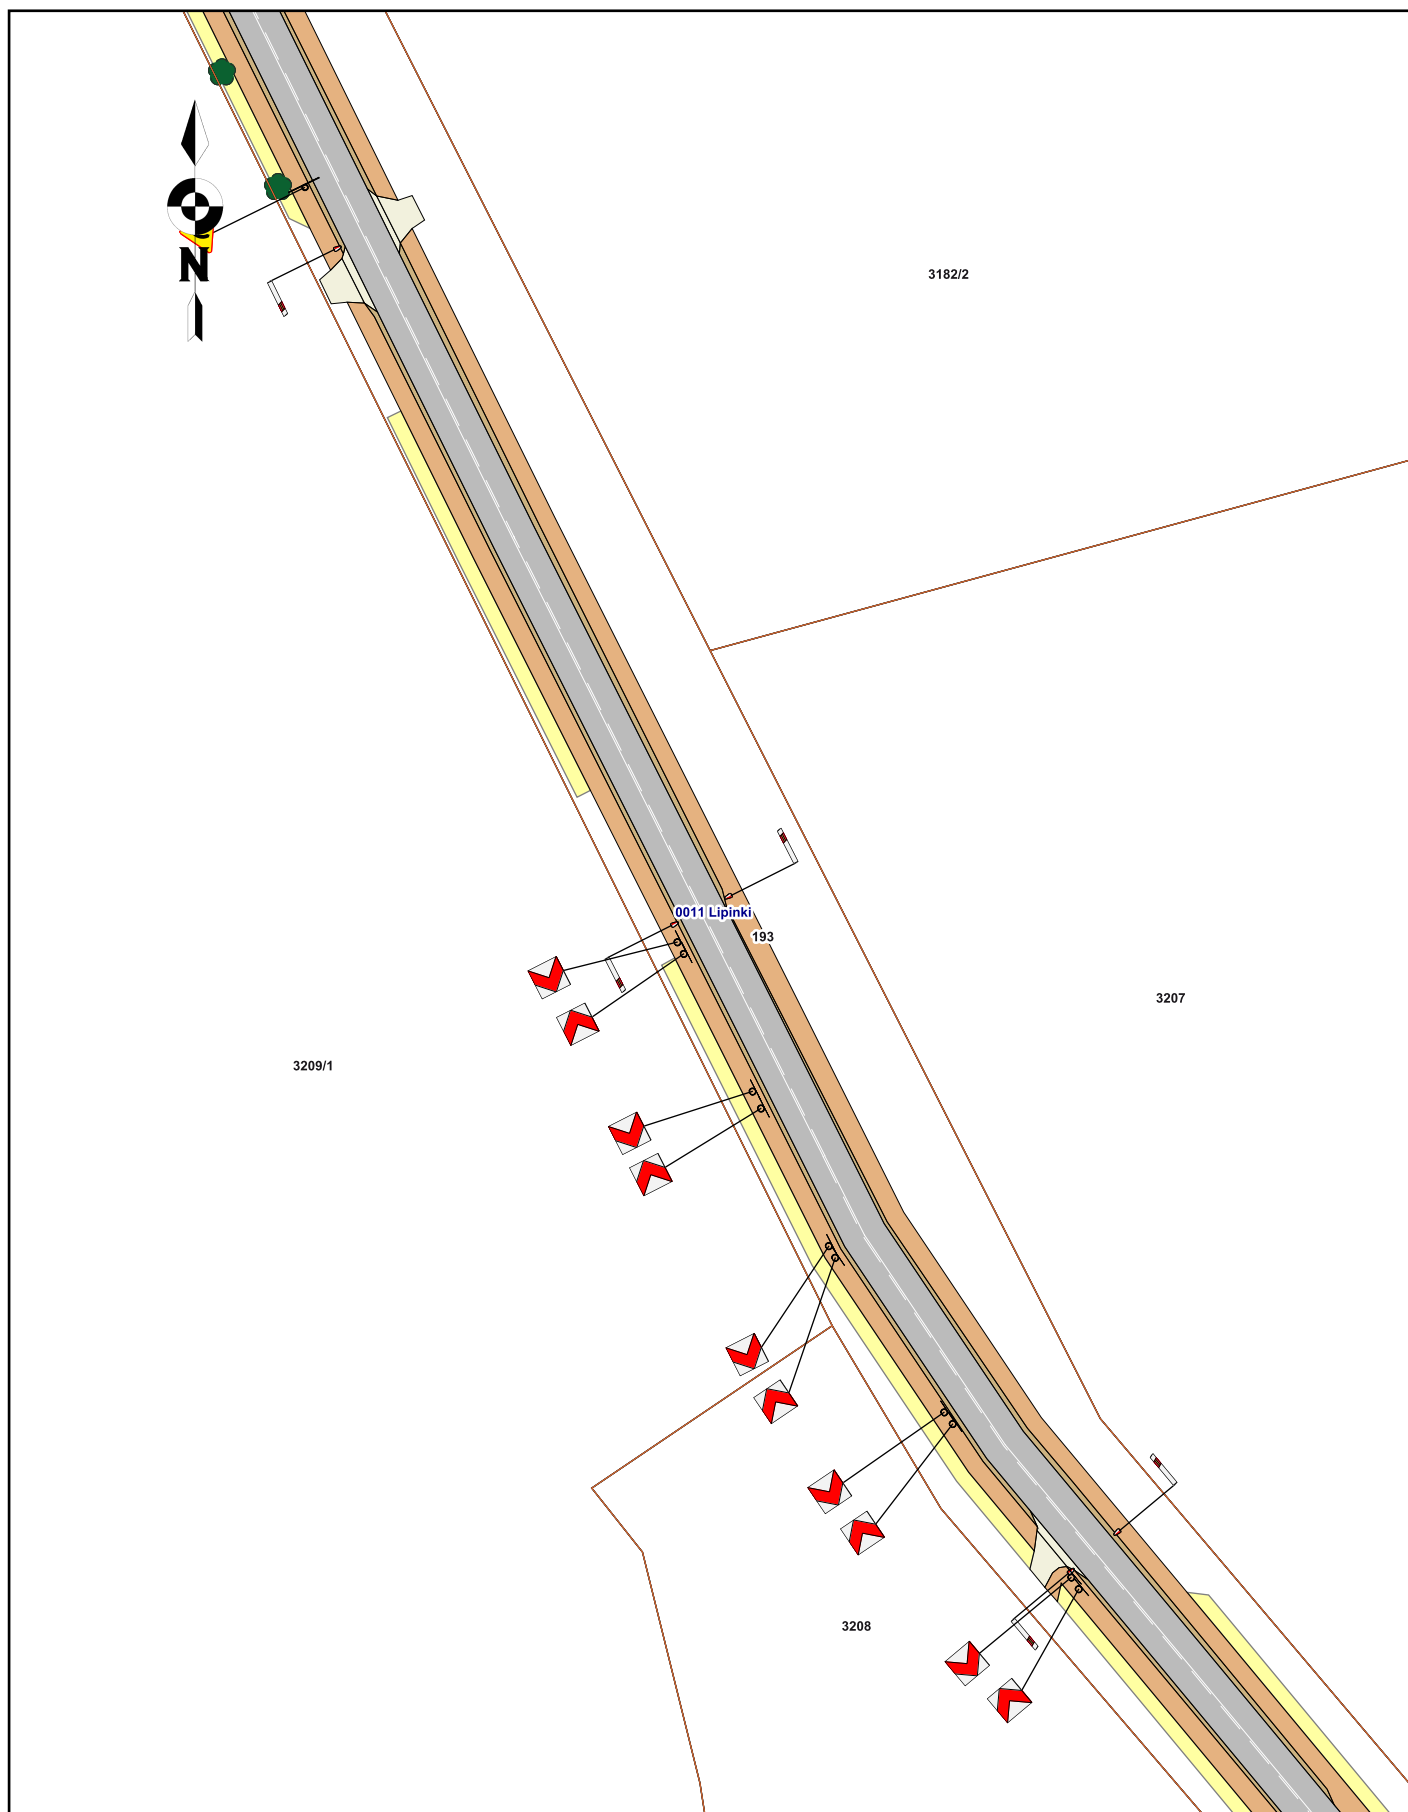


Plan liniowy  
Droga Wojewódzka Nr 214  
Odcinek: Blizawy - Lipinki w km 165+920 ÷ 167+920

Skala 1:1000

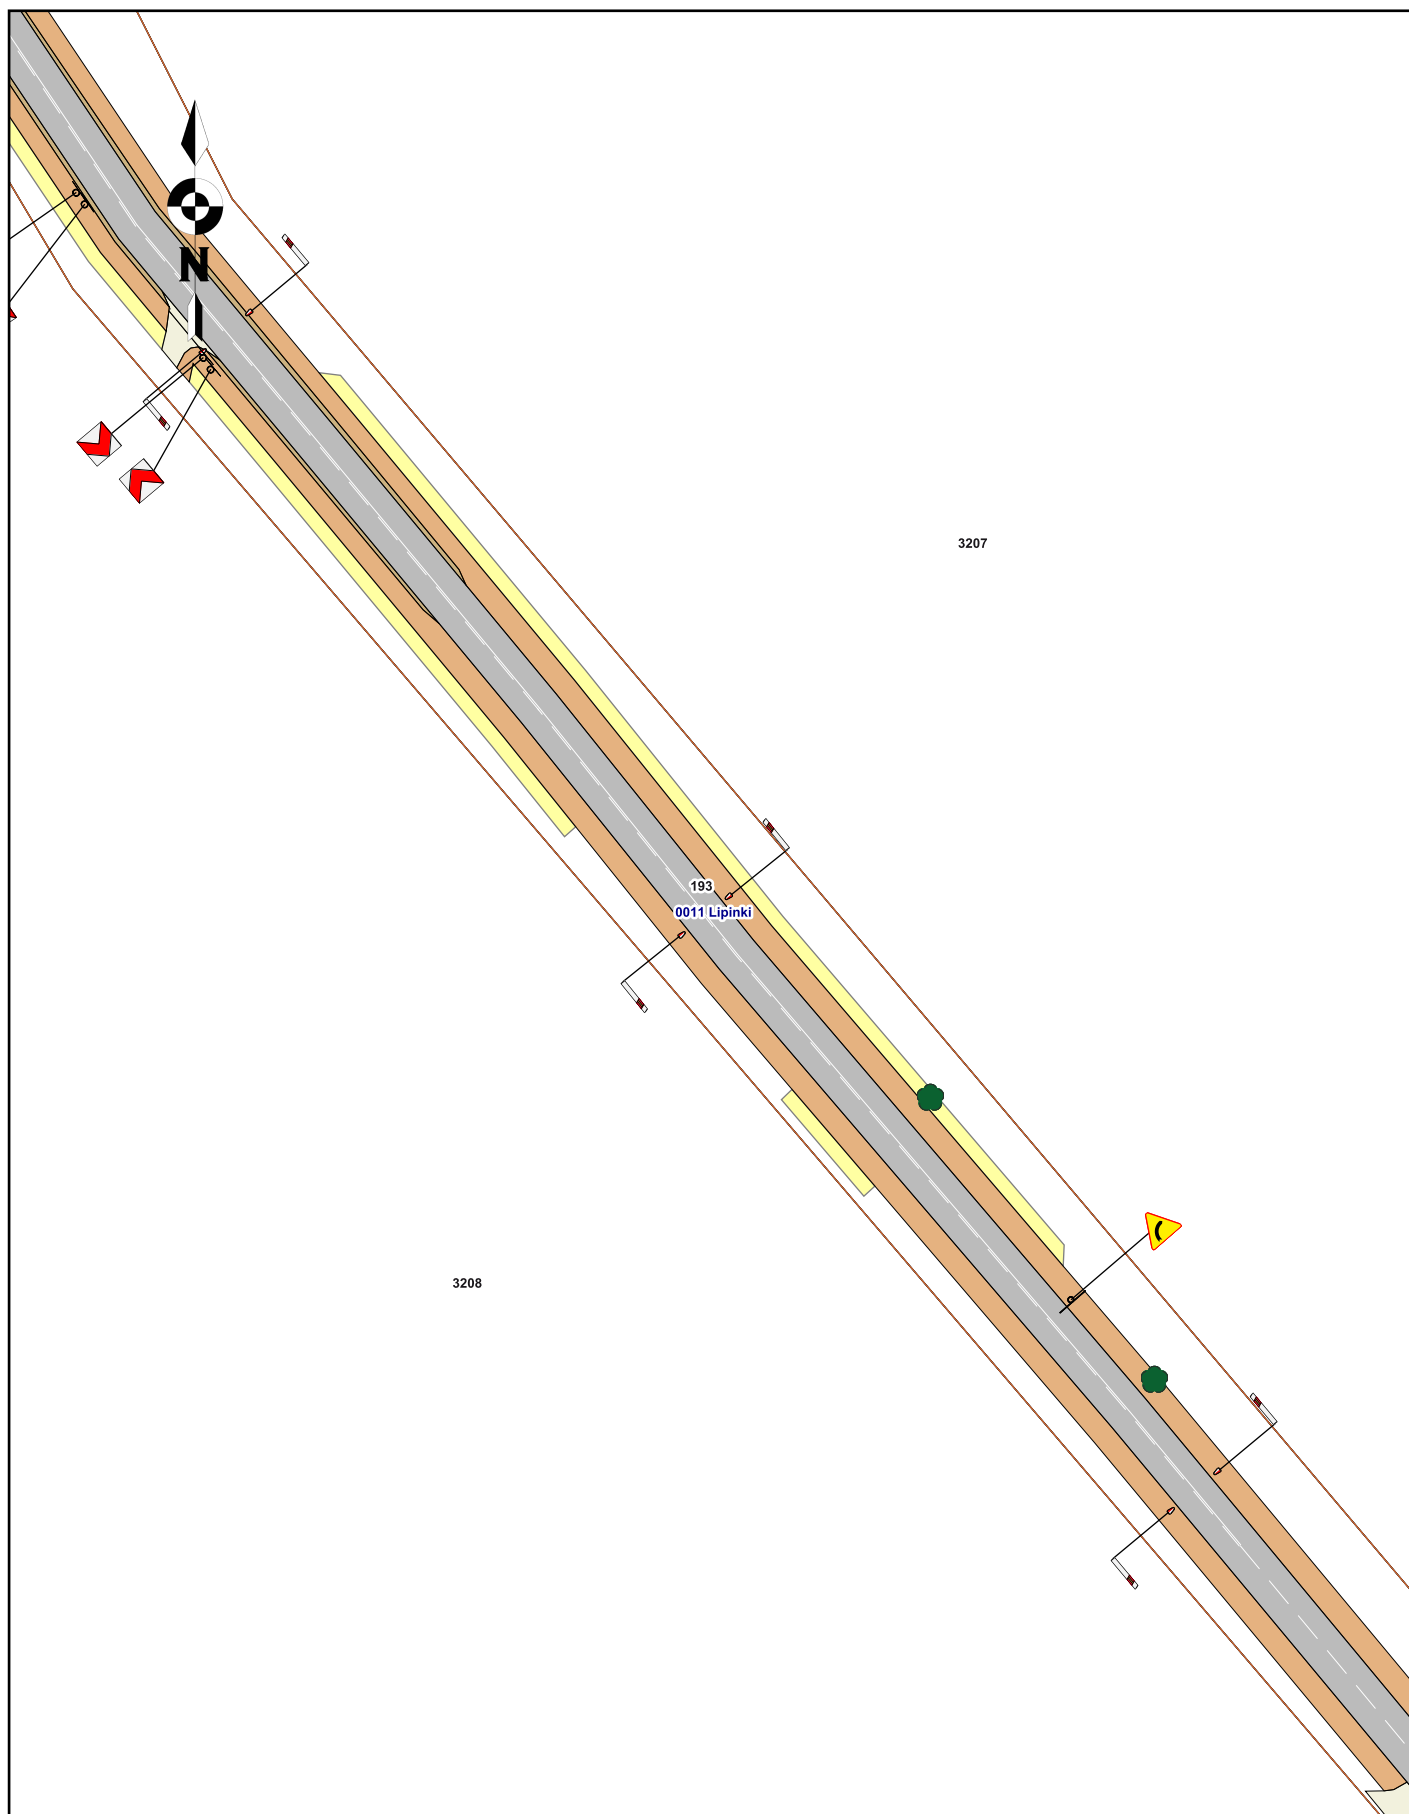


Plan liniowy  
Droga Wojewódzka Nr 214  
Odcinek: Blizawy - Lipinki w km 165+920 ÷ 167+920

Skala 1:1000

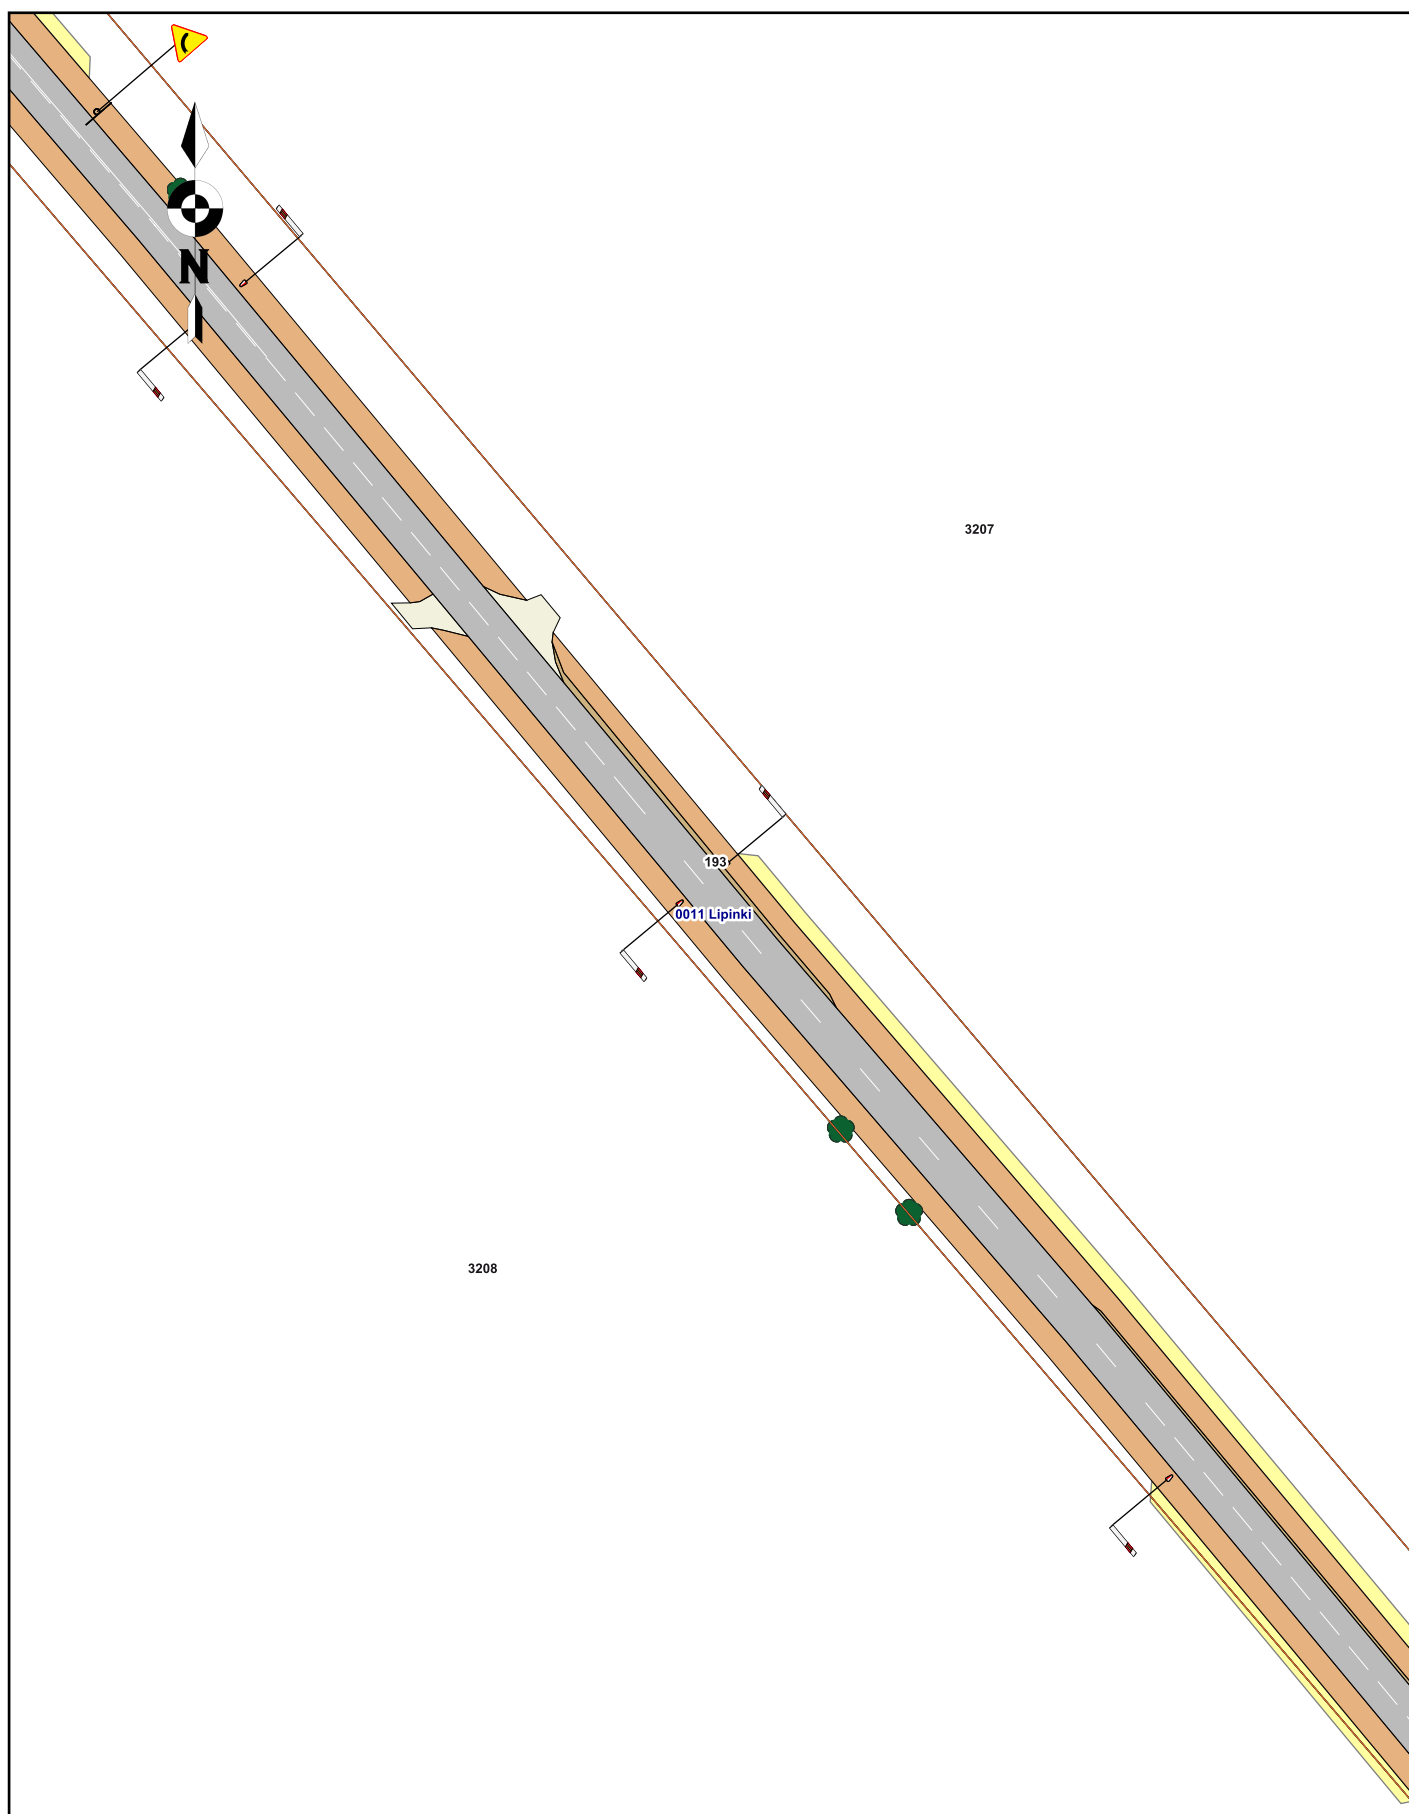


Plan liniowy  
Droga Wojewódzka Nr 214  
Odcinek: Blizawy - Lipinki w km 165+920 ÷ 167+920

Skala 1:1000

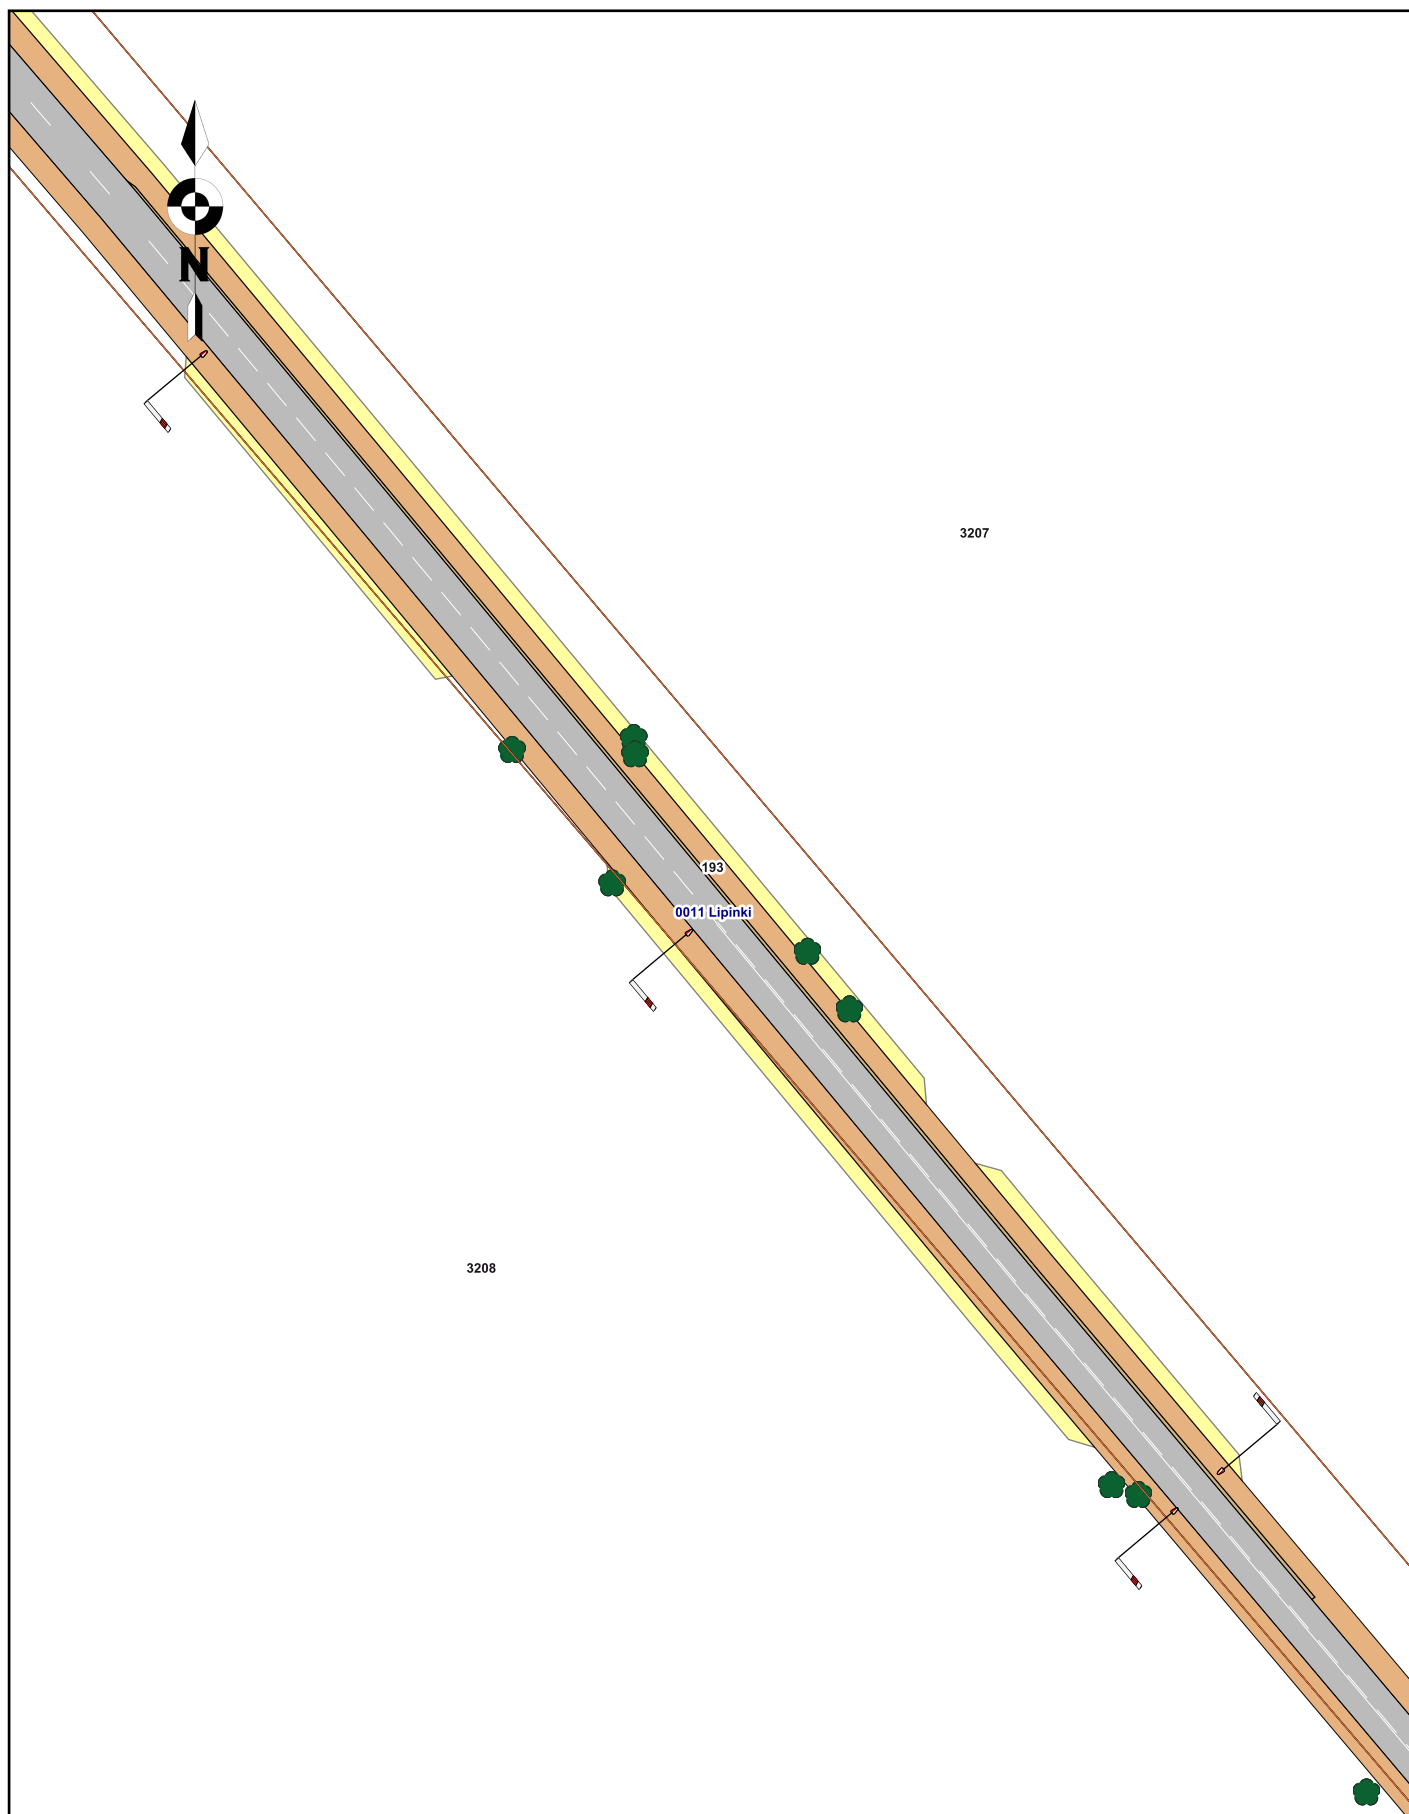


Plan liniowy  
Droga Wojewódzka Nr 214  
Odcinek: Blizawy - Lipinki w km 165+920 ÷ 167+920

Skala 1:1000

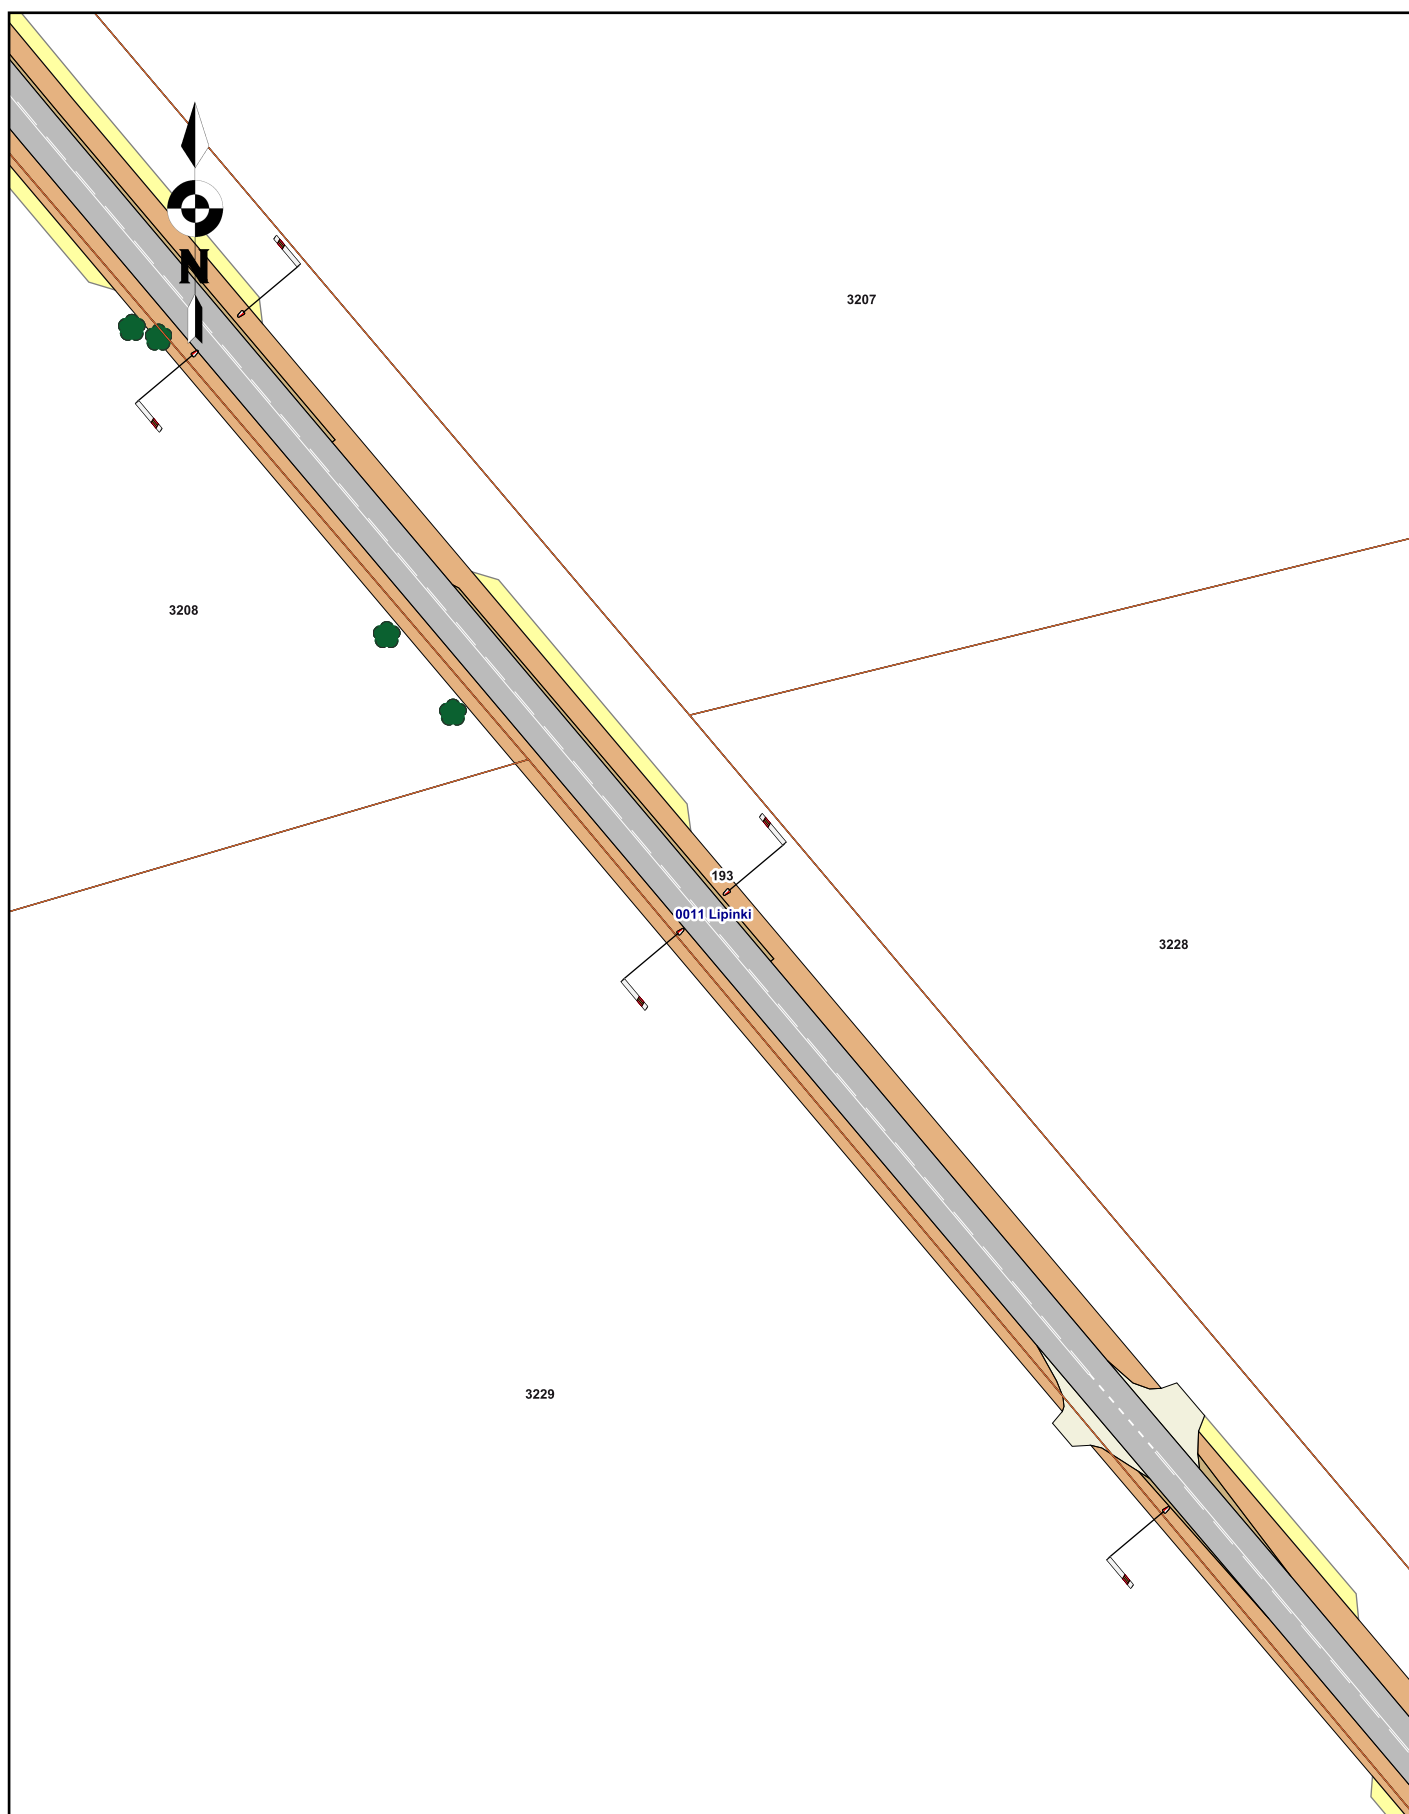

Plan liniowy  
Droga Wojewódzka Nr 214  
Odcinek: Blizawy - Lipinki w km 165+920 ÷ 167+920


Skala 1:1000

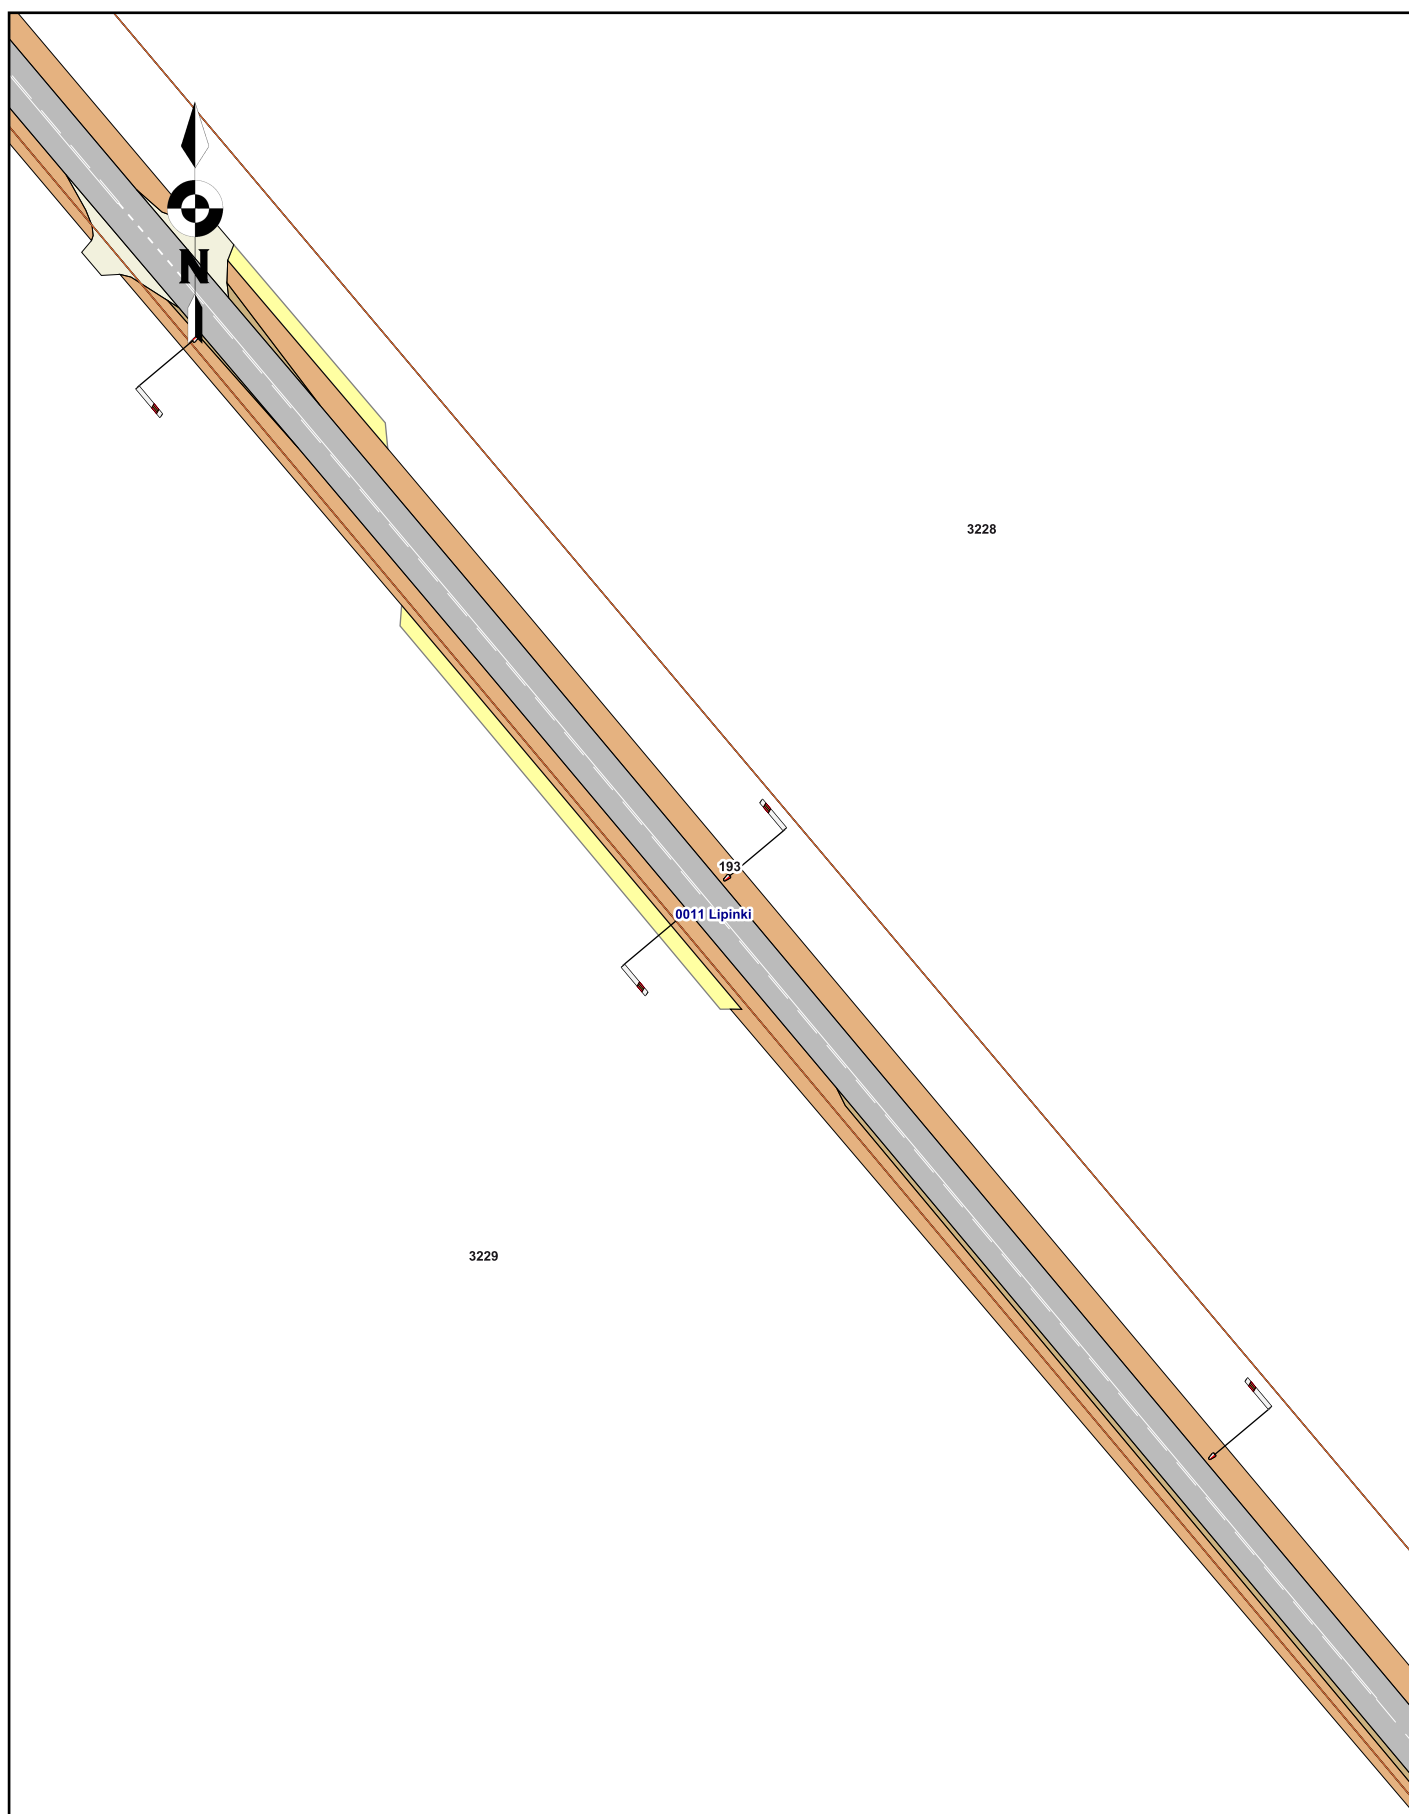




Plan liniowy  
Droga Wojewódzka Nr 214  
Odcinek: Blizawy - Lipinki w km 165+920 ÷ 167+920

Skala 1:1000

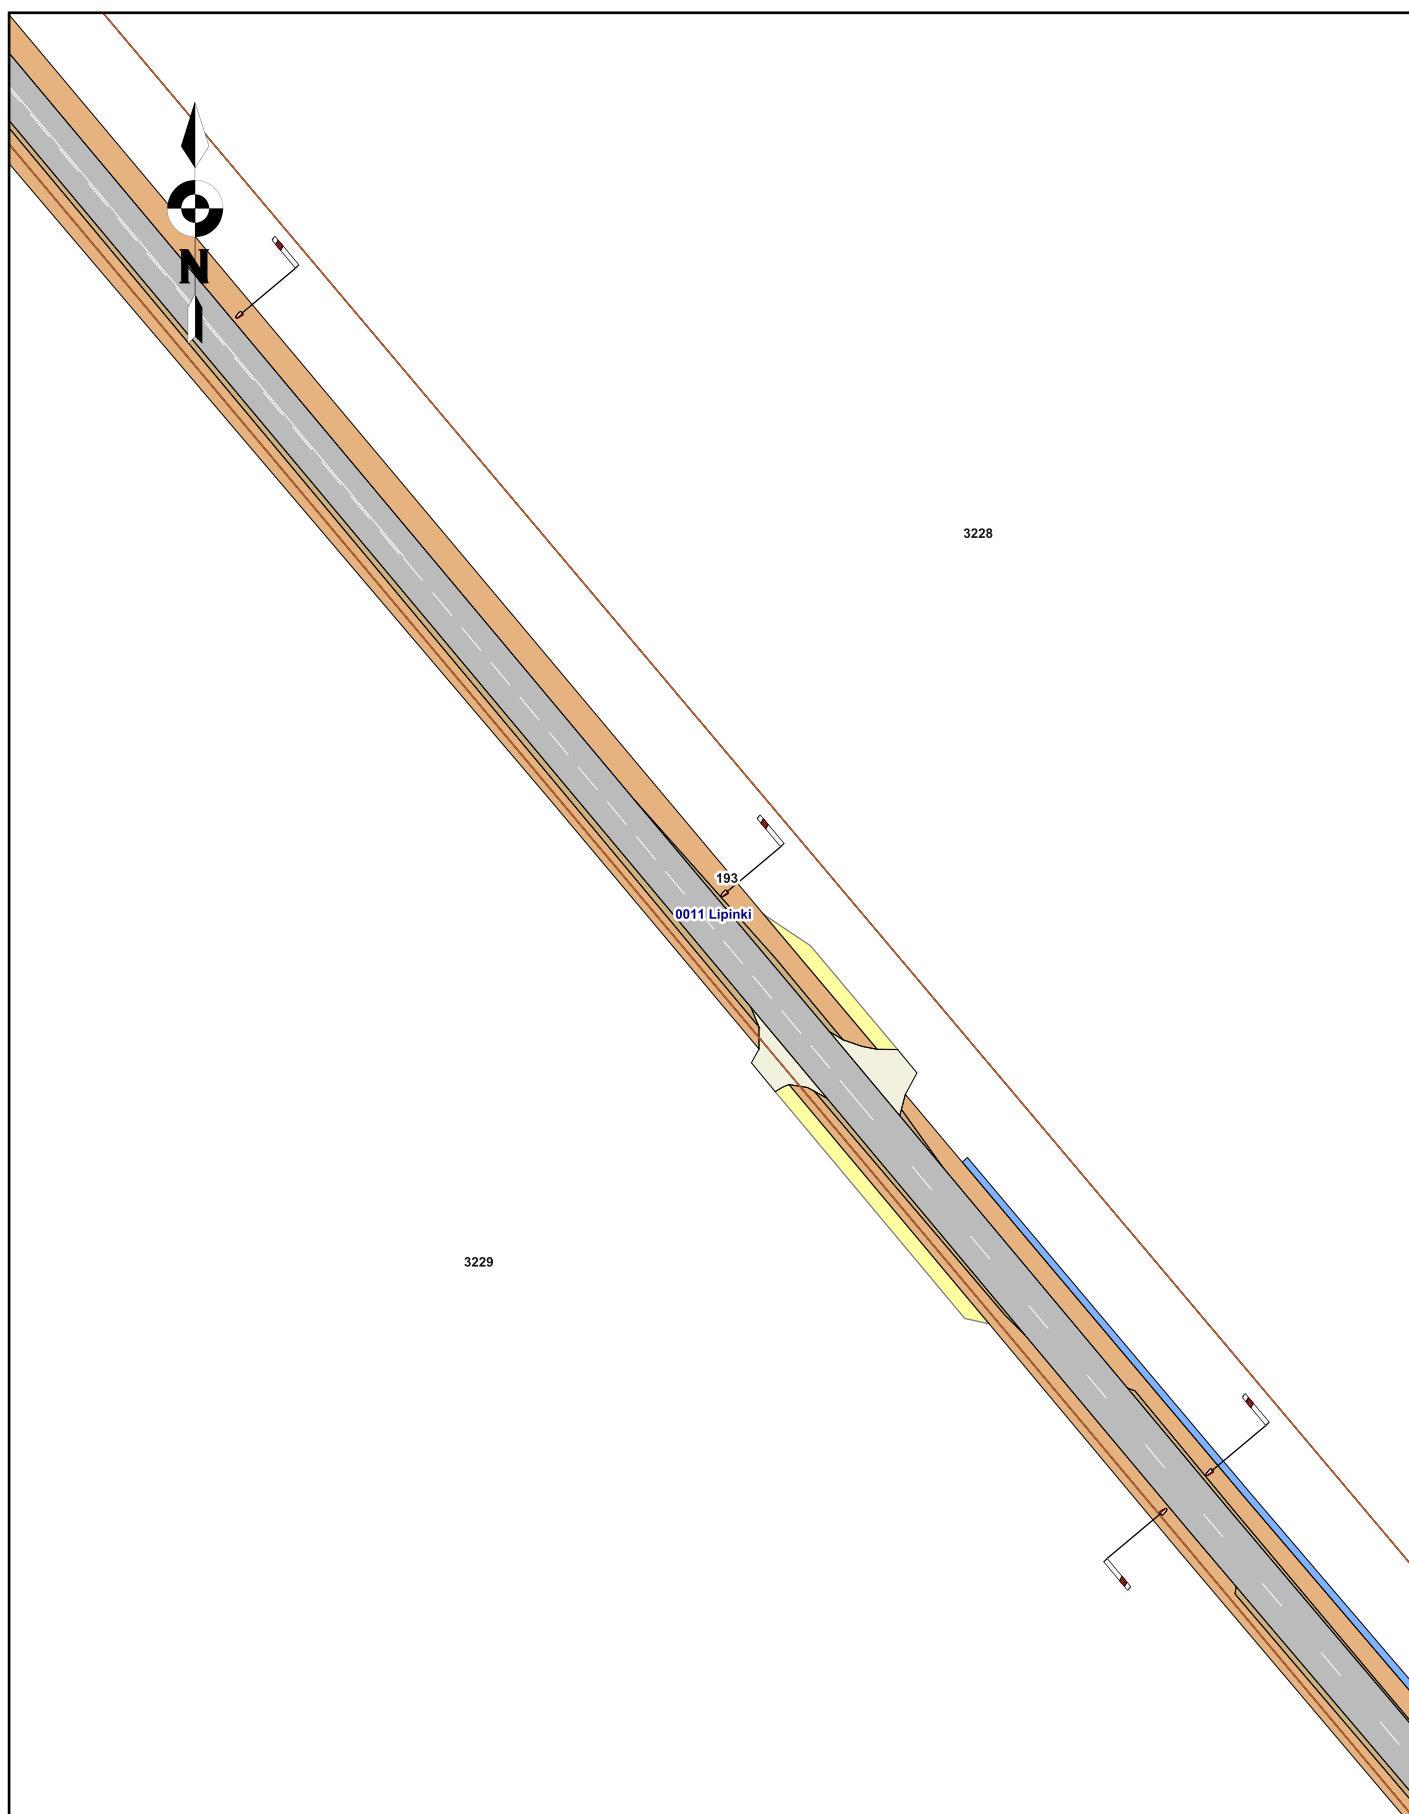

Plan liniowy  
Droga Wojewódzka Nr 214  
Odcinek: Blizawy - Lipinki w km 165+920 ÷ 167+920

Skala 1:1000

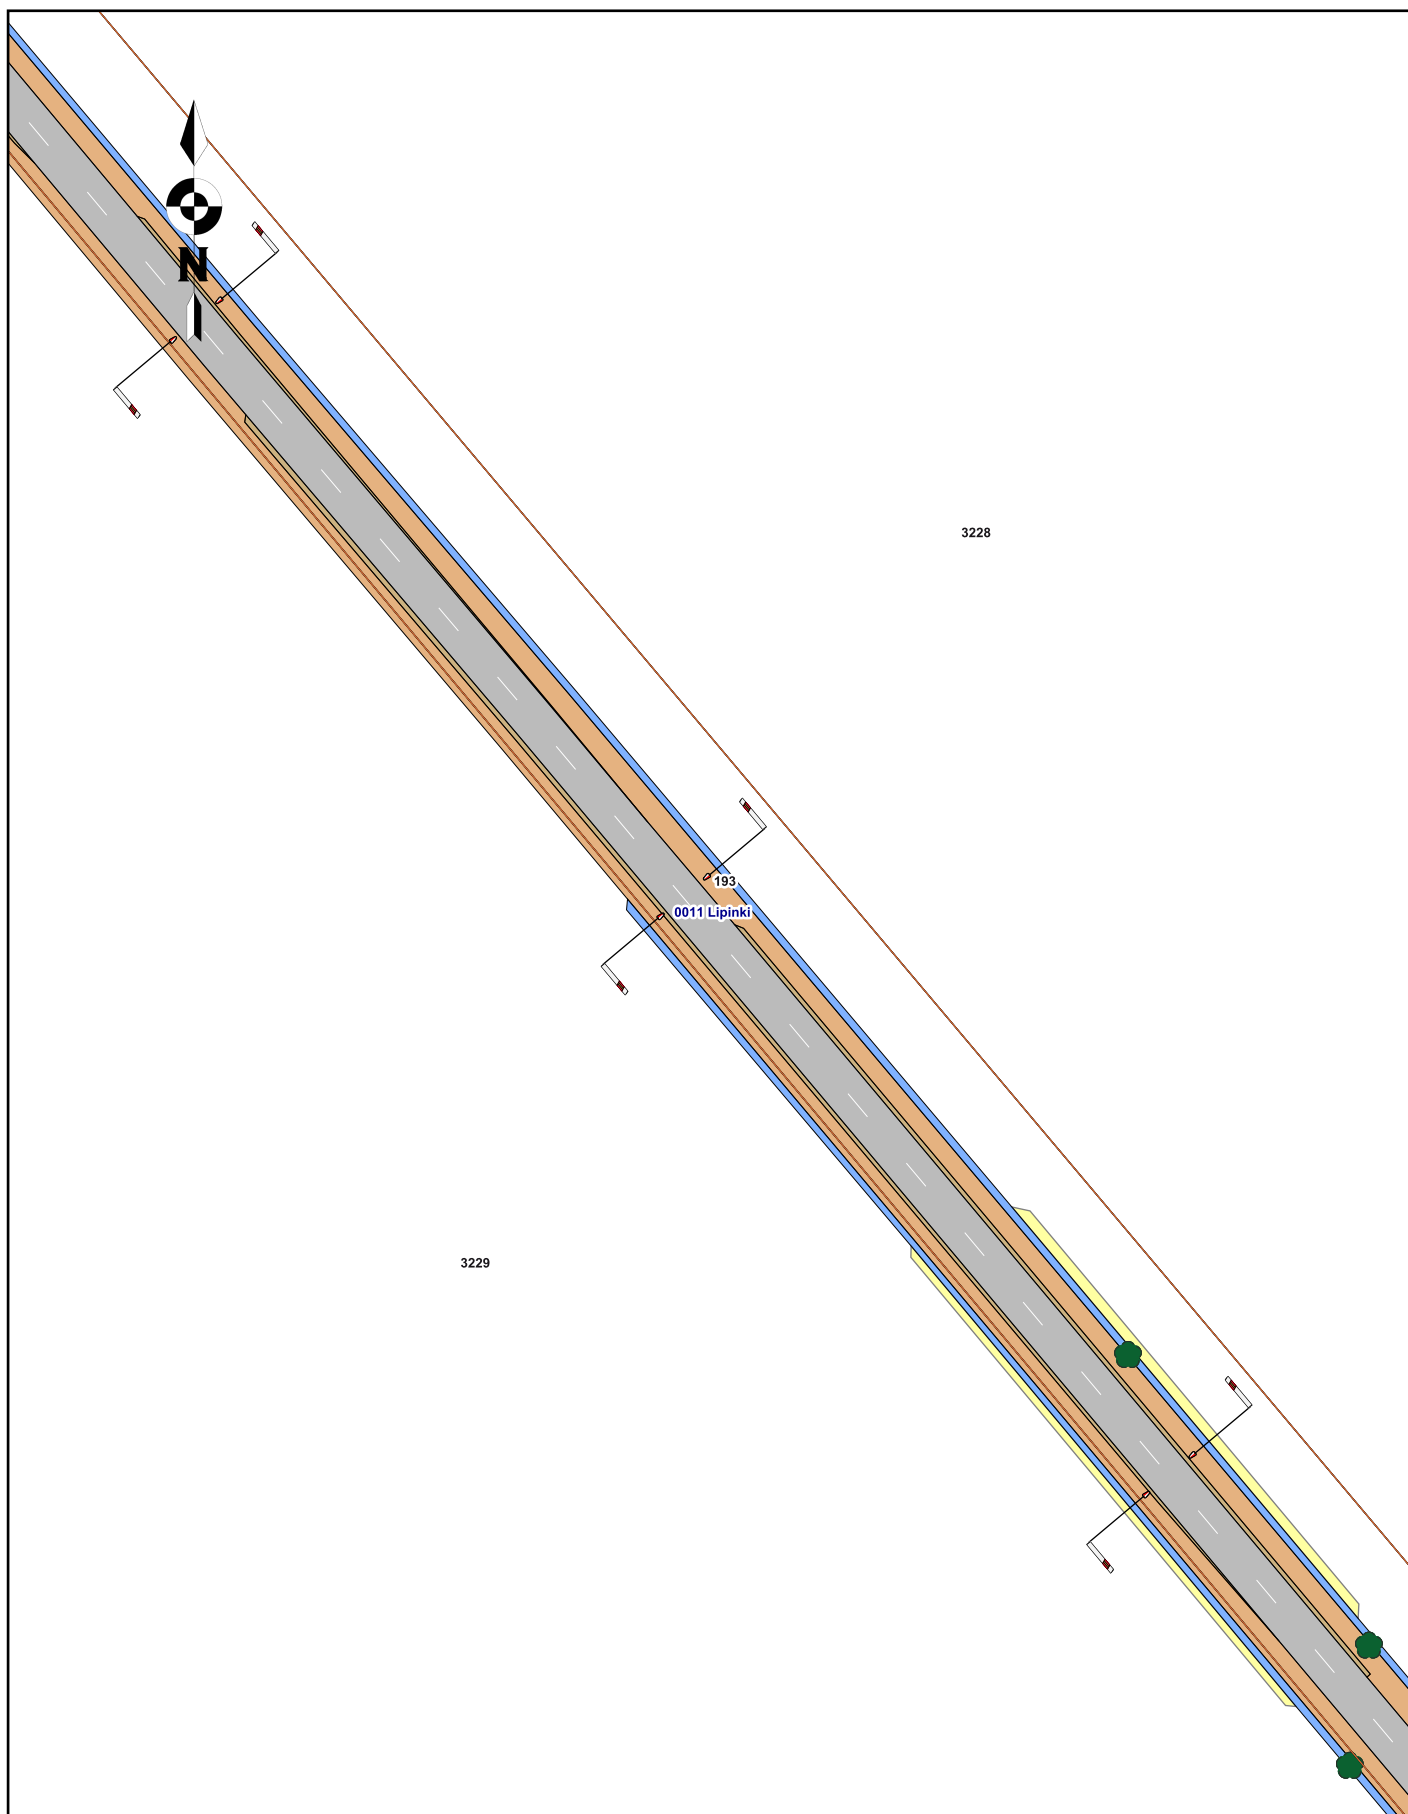

Plan liniowy  
Droga Wojewódzka Nr 214  
Odcinek: Blizawy - Lipinki w km 165+920 ÷ 167+920

Skala 1:1000

