


Schemat zjazdu

Droga wojewódzka nr 214
w km 165+920 ÷ 167+920

Skala 1:50

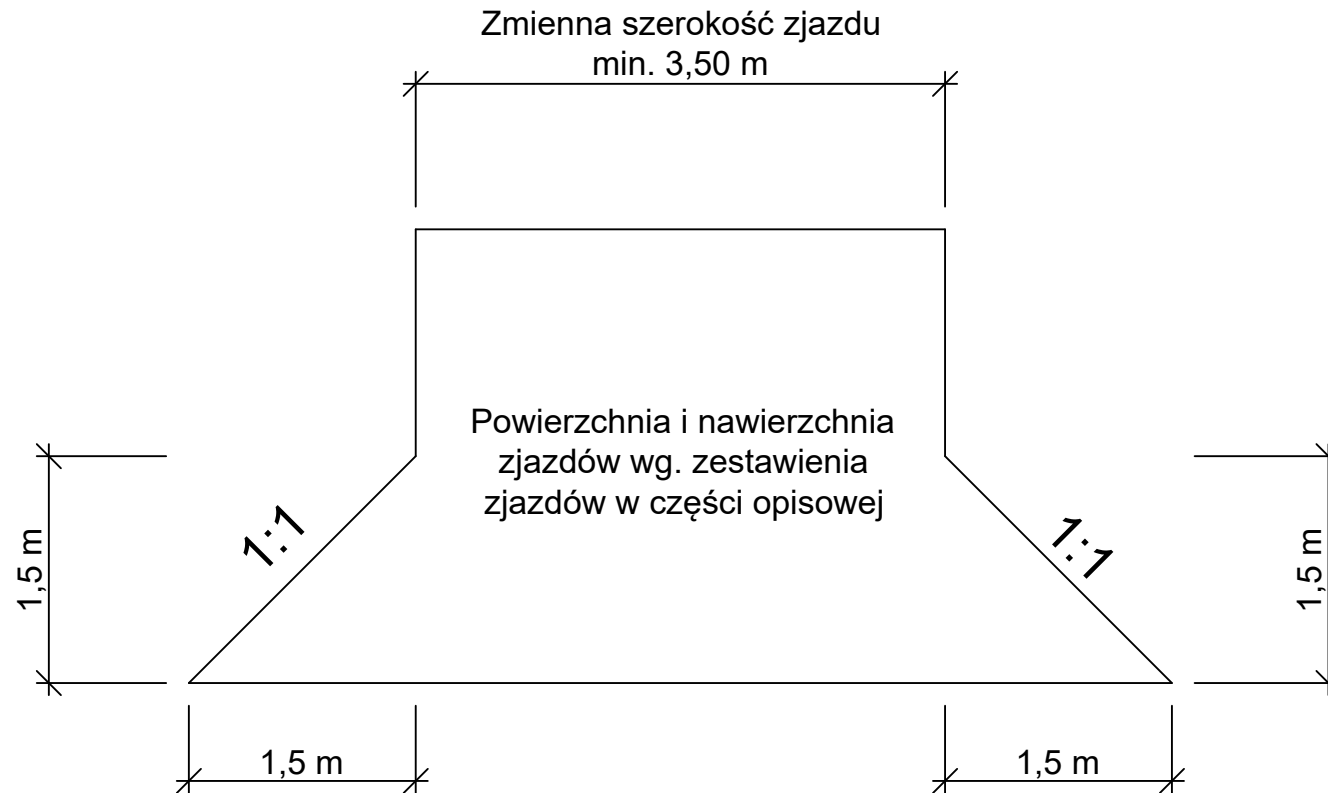

Jezdnia