ZAKRES ROBÓT:

1. Demontaż istniejącego nieszczelnego pokrycia z blachy trapezowej
2. Demontaż istniejącej izolacji termicznej
3. Modernizacja konstrukcji dachu w celu dostosowania spadku do wybranego pokrycia dachu
4. Wykonanie nowej izolacji termicznej dostosowanej do wymagań obowiązujących Warunków Technicznych
5. Wymiana rynien i rur spustowych wraz z obróbkami blacharskimi
6. Wykonanie nowego pokrycia dachu
7. Montaż drabiny na dach
8. Wykonanie nowej instalacji odgromowej

1. Demontaż istniejącego nieszczelnego pokrycia z blachy trapezowej
2. Demontaż istniejącej izolacji termicznej
3. Wykonanie nowej izolacji termicznej dostosowanej do wymagań obowiązujących Warunków Technicznych
4. Wymiana rynien i rur spustowych wraz z obróbkami blacharskimi
5. Wykonanie nowego pokrycia dachu
6. Wykonanie nowej instalacji odgromowej

1. Demontaż istniejącego nieszczelnego pokrycia z dachówki
2. Demontaż istniejącej izolacji termicznej
3. Wykonanie nowej izolacji termicznej dostosowanej do wymagań obowiązujących Warunków Technicznych
4. Wymiana rynien i rur spustowych wraz z obróbkami blacharskimi
5. Wykonanie nowego pokrycia dachu z dachówki ceramicznej
6. Wykonanie nowej instalacji odgromowej

1. Dach poza zakresem opracowania

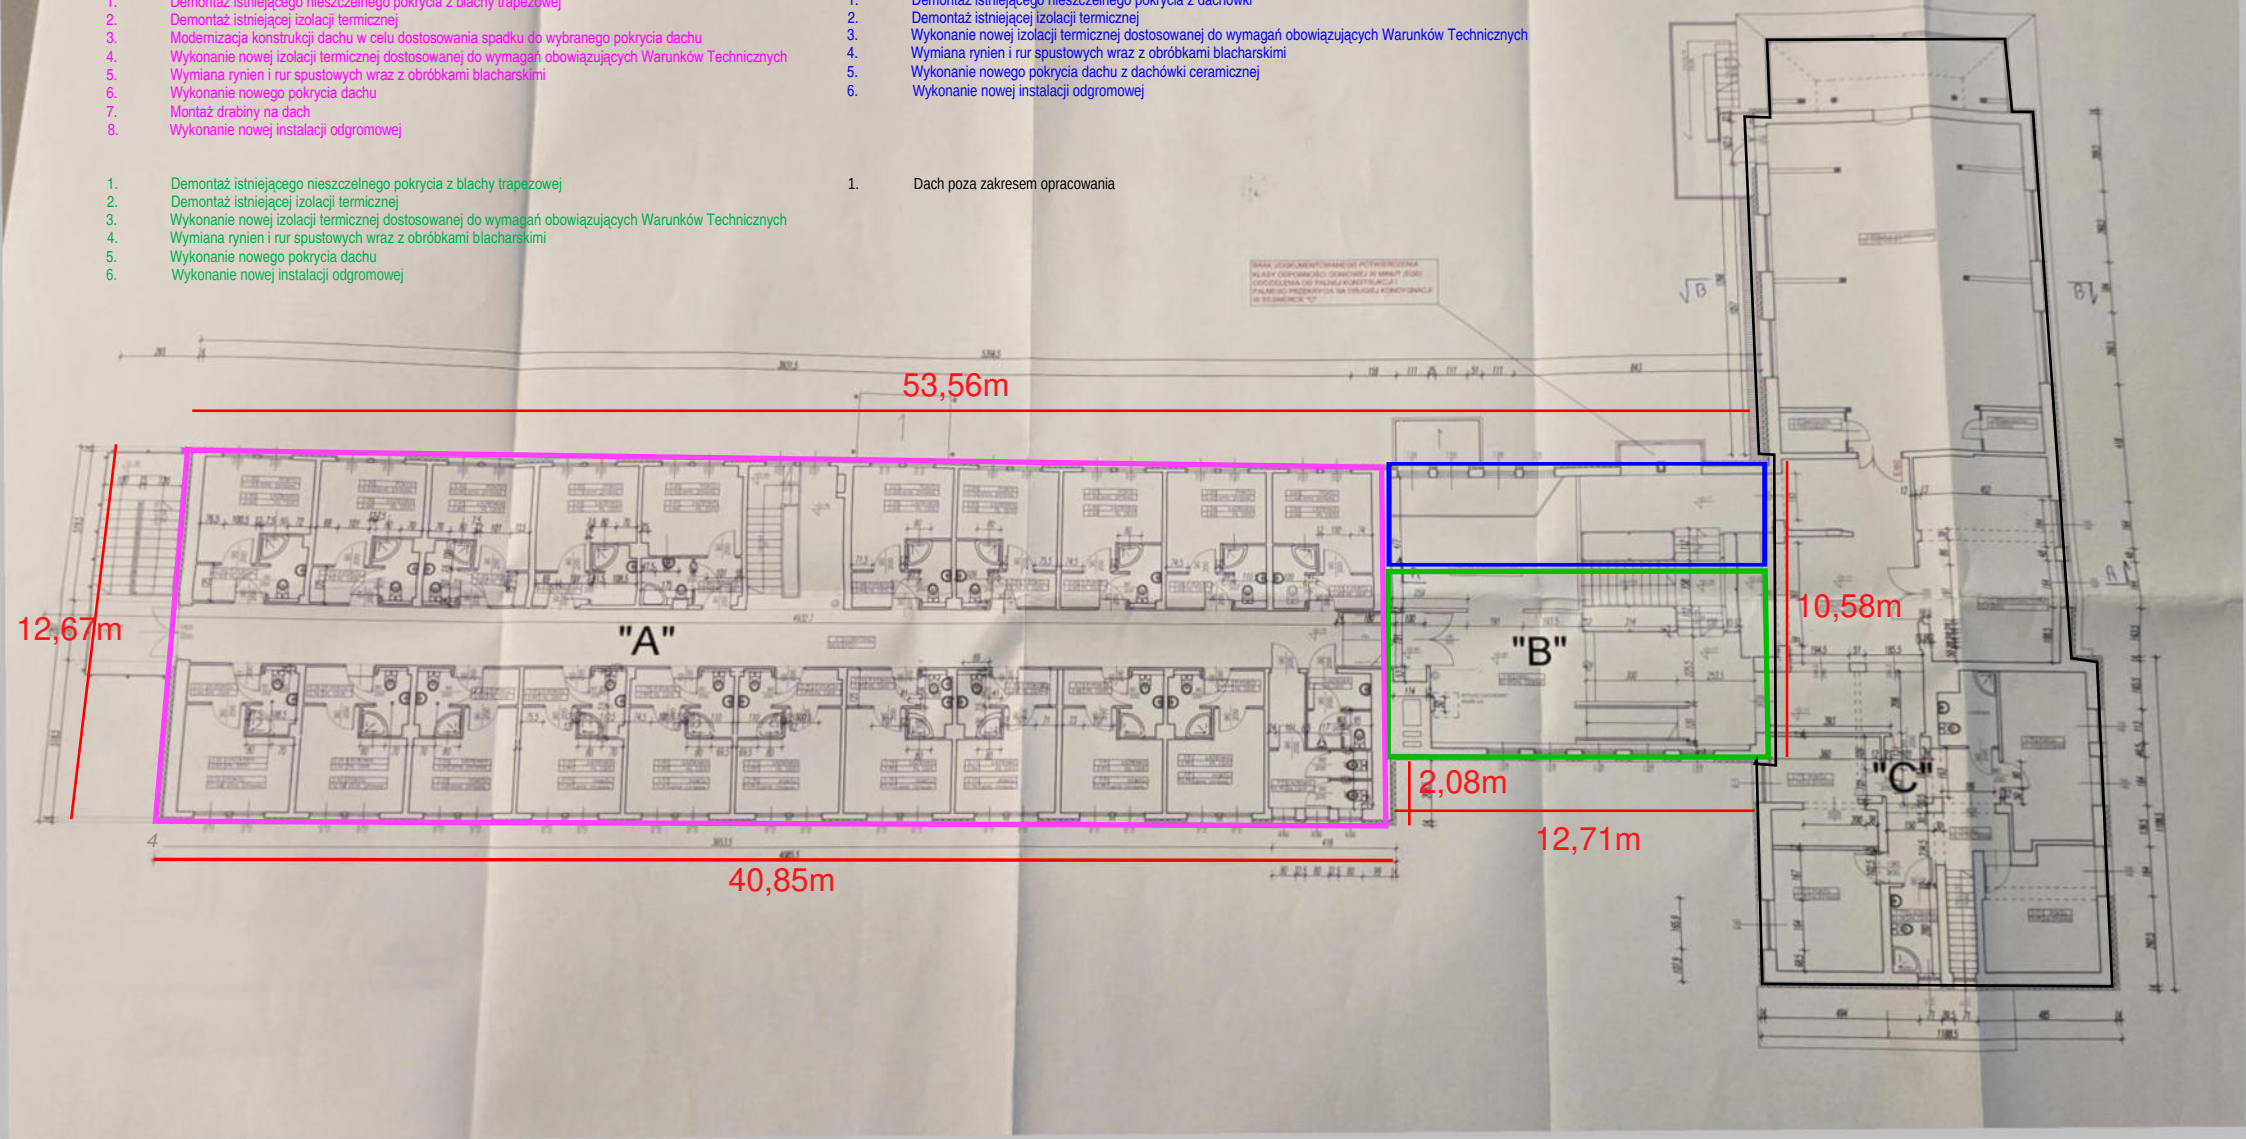

RZUT BUDYNKU

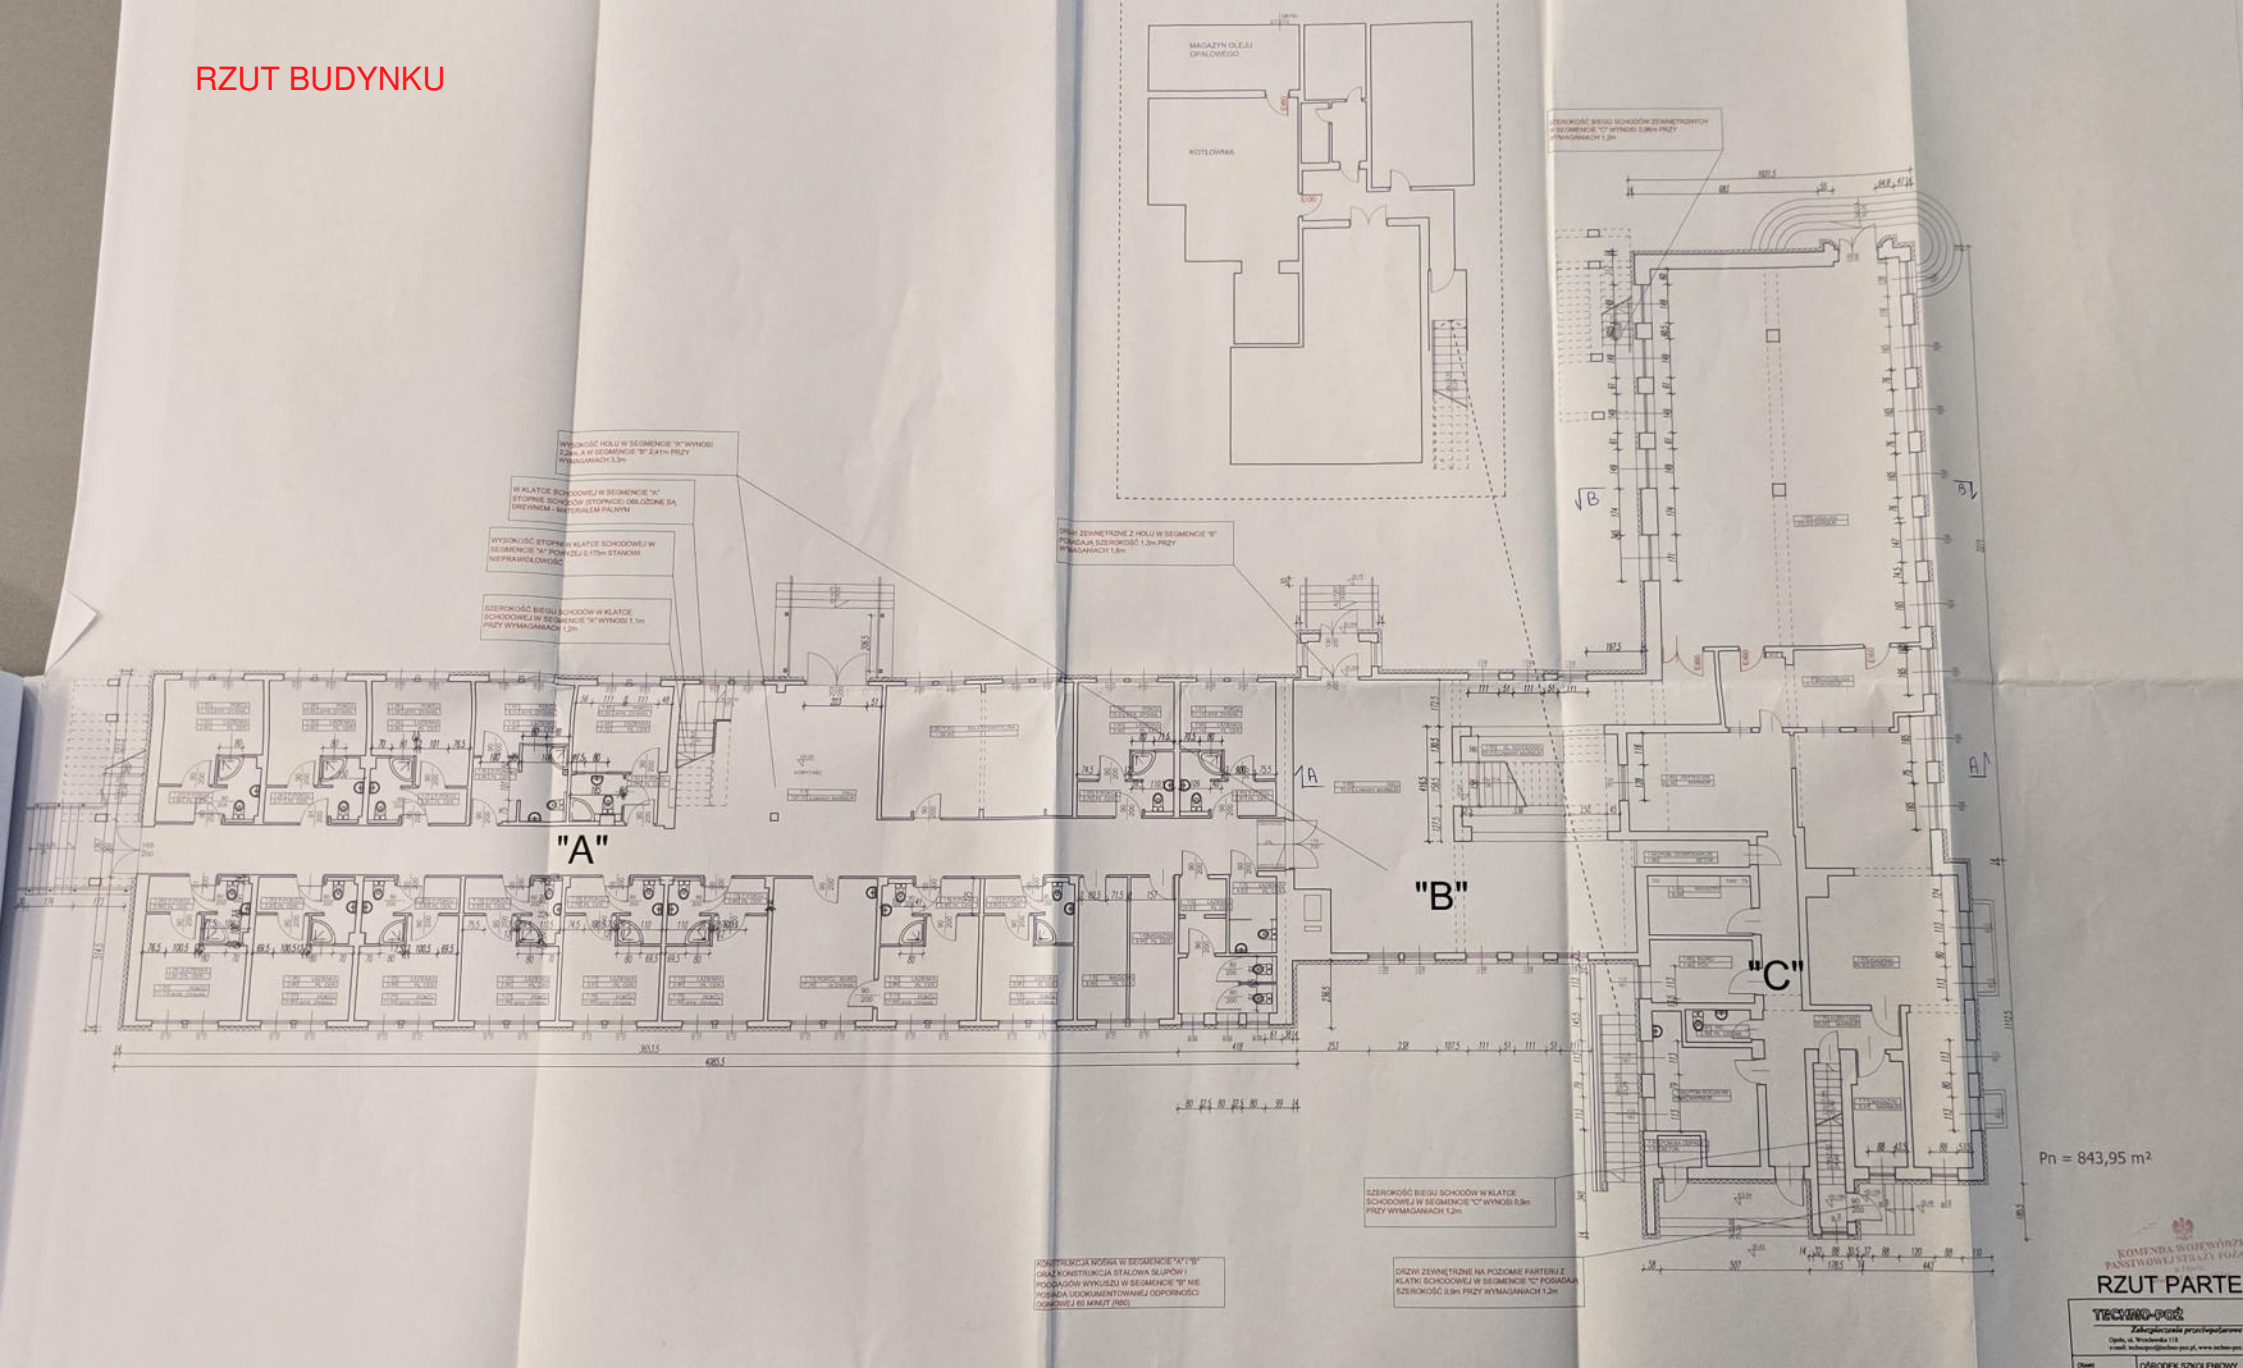

PRZEKRÓJ

1
DACHÓWKA CERAMICZNA KARPIÓWKA
UKŁADANA W KORONKĘ
ŁATY
KONTRŁATY
FOLIA DACHOWA
ISTNIEJĄCE KROKWIE

2
BLACHA GŁADKA W ARKUSZACH
FOLIA DACHOWA
DESKOWANIE PEŁNE PO PRZEŁOŻENIU
WEŁNA MINERALNA MIĘKKA "60" GR. 20 cm
PROJEKTOWANE DESKOWNICE 32x3,2 cm ŁĄCZONE Z ISTNIEJĄCYMI KROKWIAMI
ISTNIEJĄCE WARSTWY STROPOWE
PAROIZOLACJA - FOLIA PE GR.0,2 mm
OGNIOODPORNA PŁYTA GIPSOWO - KARTONOWA GR. : 2x12,5mm

4
BLACHA TRAPEZOWA PO PRZEŁOŻENIU
FOLIA DACHOWA
ISTNIEJĄCE ŁATY PO PRZEŁOŻENIU
DODATKOWA WARSTWA WEŁNY MINERALNEJ "90" GR. 9 cm
ISTNIEJĄCA WARSTWA OCIEPLENIA
ISTNIEJĄCE WIĄZARY KONSTRUKCJI STRUPODACHU
PAROIZOLACJA -FOLIA PE GR. 0,2 mm
ISTNIEJĄCY TYNK NA DESKOWANIU
OGNIOODPORNE PŁYTY GIPSOWO - KARTONOWEJ GR. 2x12,5mm

+9,31
+9,31
+9,31

OBRÓBKA BLACHARSKA
2

OBRÓBKA BLACHARSKA

DESKI LUB PANELE ZEWNĘTRZNE GR. 2cm

3
DESKI GR. 2,5cm
WEŁNA MINERALNA MIĘKKA "60" GR. 20cm
PROJEKTOWANE BELKI STROPOWE 8x20 cm
FOLIA PAROIZOLACYJNA GR. 0,2 mm
ISTNIEJĄCY RUSZT DREWNIANY
OGNIOODPORNA PŁYTA GIPSOWO - KARTONOWA GR. 2x12,5mm

3 I 140
2 I 140
145
85
207
243
231.5
110
181
214,5
45
100
+3,17
+3,17
+2,80
+2,30
+0,04
+0,04
+2,87
-2,44
-3,11
-3,31
-3,35

STYROPIAN SAMOGASNĄCY GR. 14 cm
MOCOWANY METODĄ LEKKĄ

7
PŁ. CERAMICZNE NA KLEJU GR.1,5 cm
W. SAMOPOZIOMUJĄCA GR. 0,5 cm
PŁ. ŻELBETOWA GR. 16 cm

I 140 L=400 cm

8
WYKŁADZINA PVC
STROP ŻELBETOWY

PŁYTA ŻELBETOWA GRUBOŚCI 6 cm
BETON B15 ZBROJĄCNA SIATKĄ 6

8
WYKŁADZINA PVC Z ROLKI
STROP ISTNIEJĄCY DREWNIANY

9
PŁ. CERAMICZNE NA KLEJU GR.1,5 cm
W. SAMOPOZIOMUJĄCA GR. 0,5 cm
STROP ISTNIEJĄCY DREWNIANY

6
PŁ. CERAMICZNE NA KLEJU GR.1,5 cm
W. SAMOPOZIOMUJĄCA GR. 0,5 cm
W. WYRÓWNAWCZA GR. 4 cm
GRANULAT KERAMZYTOWY GR. ~24 cm
STROP ISTNIEJĄCY

BALUSTRADA SCHODÓW
WG RYS. NR12

SCHODY WG RYS. 5/k

15
PŁ. KLINKIEROWE NA KLEJU GR.1,5 cm
ABIZOL 2(R+P)
PŁYTY Z POLISTYRENU EKSTRUDOWANEGO
ROFMATE SL GR. 10 cm
ISTNIEJĄCA ŚCIANA FUNDAMENTOWA

STROP CEGLANY

10
STROP ŻELBETOWY
PŁYTY Z WEŁNY MINERALNEJ TWARDEJ GR. 8cm MOCOWANE DO STROPU METODĄ LEKKĄ

PŁYTY Z POLISTYRENU EKSTRUDOWANEGO NP.
ROFMATE SL. GR.10 cm

ABIZOL 2(R+P)

STROP DREWNIANY NIE POSIADA WŁAŚCIWOŚCI
KLASY ODPORNOŚCI OGNIOWEJ 60 MINUT (REI60)

KOMENDA WOJEWÓDZKA
PAŃSTWOWEJ STRAŻY POŻARNEJ
w Opolu
wojewódzkie opinie

PRZEKRÓJ A-A

Zabezpieczenia przeciwpożarowe
Opole, ul. Wrocławska 118
e-mail: techno-poz@techno-poz.pl, www.techno-poz.pl