




M-A 1 : 50

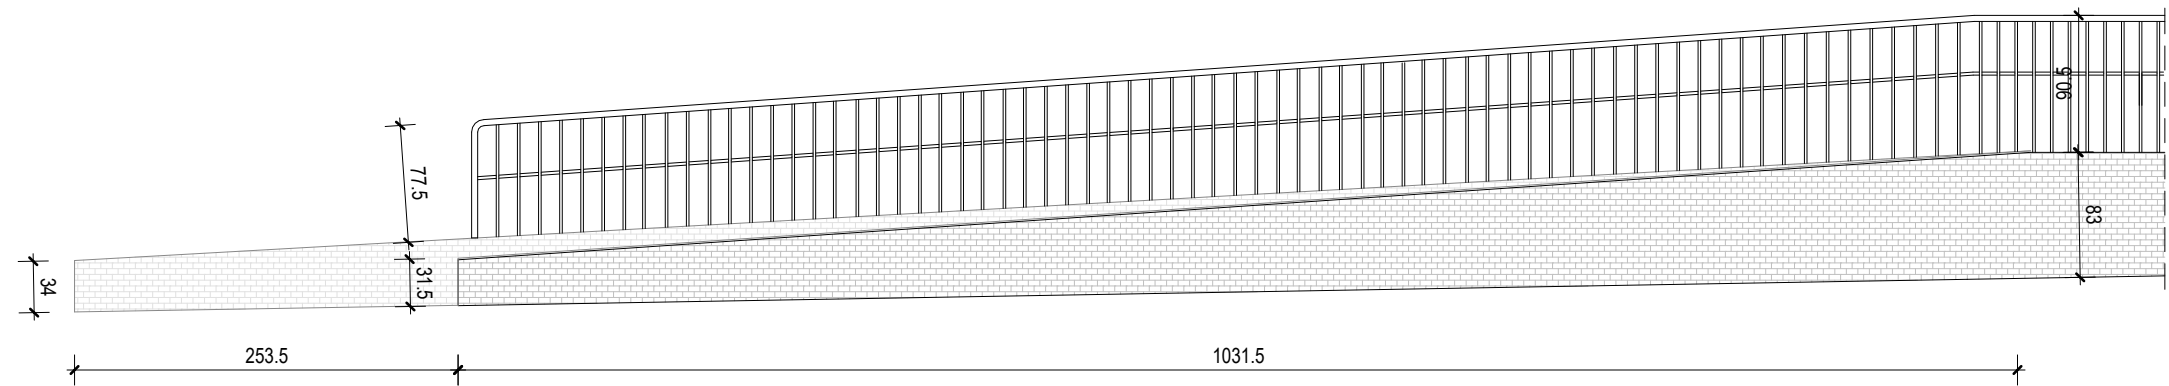


M-B 1 : 50

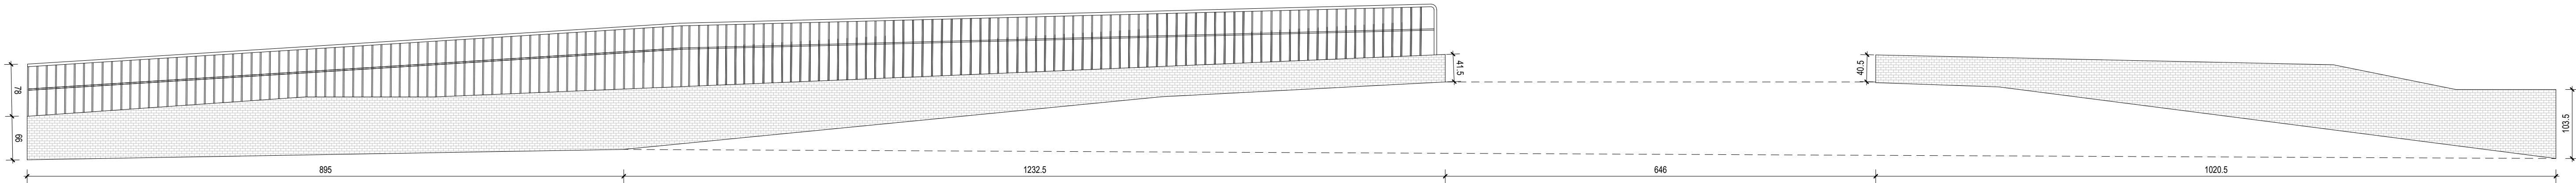

M-C 1 : 50

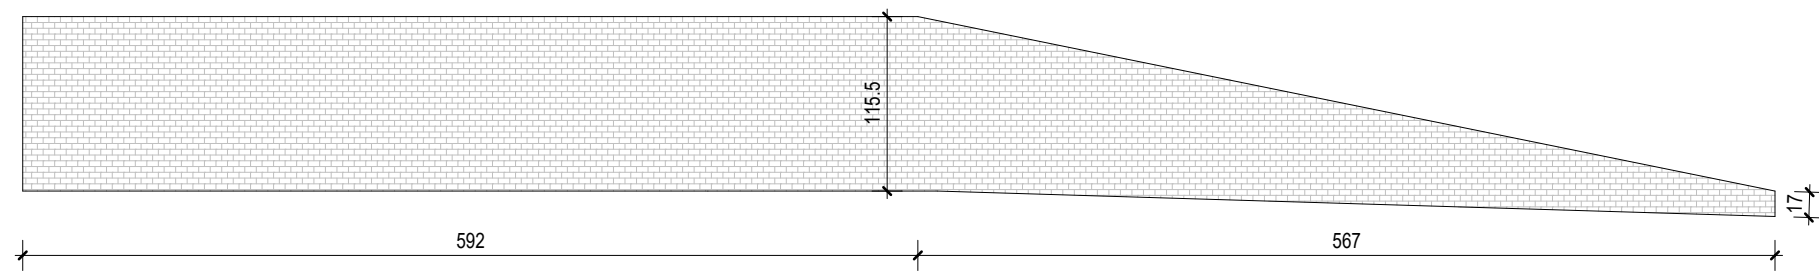

M-D 1 : 50

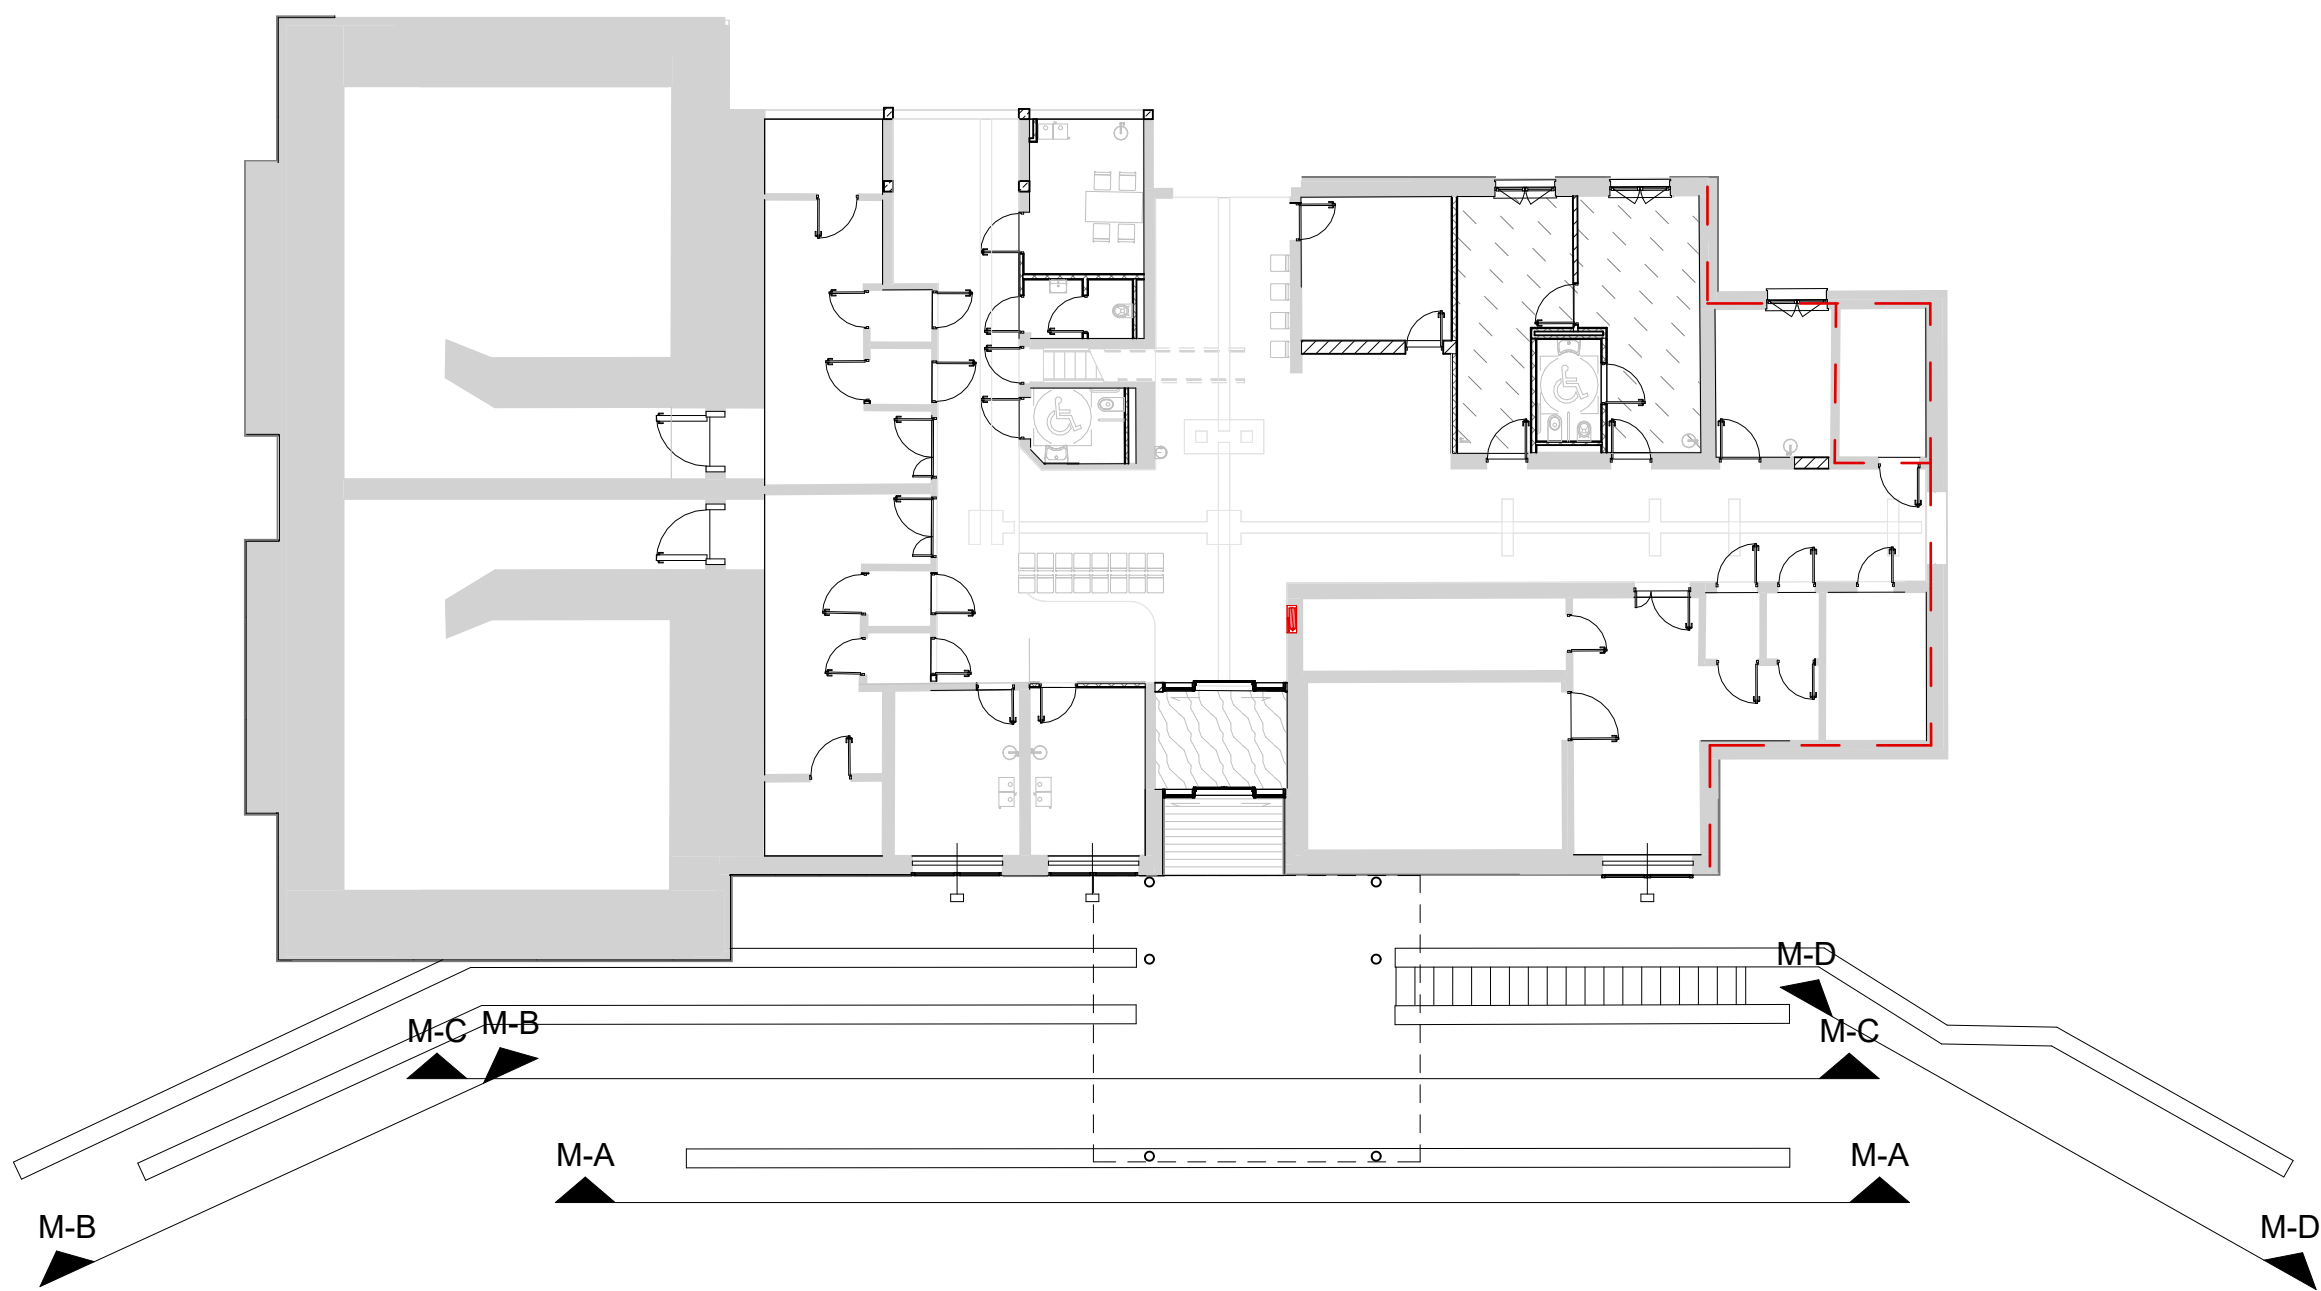

JEDNOSTKA PROJEKTOWA contractor tpf Building the world, better. TPF Sp. z o.o. ul. Podgupa 14B 02-478 Warszawa Polska www.tpf.com.pl biuro@tpf.com.pl +48 695 755 005 +48 22 57 58 110	NAZWA ZAMIERZENIA BUDOWLANEGO development		ROZBUDOWA GDYŃSKIEGO CENTRUM ONKOLOGII W SZPITALU MORSKIM IM. PCK W GDYNIA	
	ADRES OBIEKTU BUDOWLANEGO development address		UL. POWSTANIA STYCZNIOWEGO 1 81-519 GDYNIA	
PODWYKONAWCA subcontractor Nazwa Podwykonawcy Sp. z o.o. ul. Prykalkowa 12DA 00-001 Warszawa Polska www.nazwapodwykonawcy.pl zakup@nazwapodwykonawcy.pl tel. +48 12 31 23 100 fax +48 12 31 23 200	NAZWA ELEMENTU PROJEKTU BUDOWLANEGO drawing content		Detal murka przy wejściu głównym bud. 26A	
	TYTUŁ, IMIĘ I NAZWISKO title, name and surname		NR UPRAWNIEN license number	PODPIS signature
INWESTOR client Szpital Pomorski sp. z o.o. Podmiot Leczniczy Samorządu Województwa Pomorskiego Nazwa Inwestora S.A. ul. Prykalkowa 12DA 00-001 Warszawa Polska www.nazwainwestora.pl zakup@nazwainwestora.pl tel. +48 12 31 23 100 fax +48 12 31 23 200	PROJEKTANT designer		mgr inż. arch. Paweł Frenol	MA/011024 Upewnienia budowlane do projektowania bez ograniczeń w specjalności architektonicznej
	OPRACOWANIE draw		mgr inż. arch. Marcin Ratajczak mgr inż. arch. Marcin Rutkowski mgr inż. arch. Julia Chacińska	MA/084/09 3WMOKK/2021
BRANŻA branch SKALA scale NR PROJEKTU project nr	PROJEKTANT designer		mgr inż. arch. Marcin Ratajczak	MA/084/09 Upewnienia budowlane do projektowania bez ograniczeń w specjalności architektonicznej
	BRANŻA branch	ARCHITEKTURA	FAZA phase	PWY
NR RYSUNKU drawing number	SKALA scale	As indicated	DATA date	07.08.2025
	NR PROJEKTU project nr	0353GCO	REWIZJA revision number	
NR RYSUNKU drawing number		0353GCO-PWY-ARC-A01-XXX-OT-4008-Detal murka przy wejściu głównym bud. 26A		
ul. projektowa Nowa Wesoła Szarych Kosztów 100 101 102 1				