


KONCEPCJA UKŁADU DROGOWEGO
PRZEBUDOWA UL. MUSIEROWICZA,
UL. GAŁCZYŃSKIEGO W ZGIERZU
skala 1:500

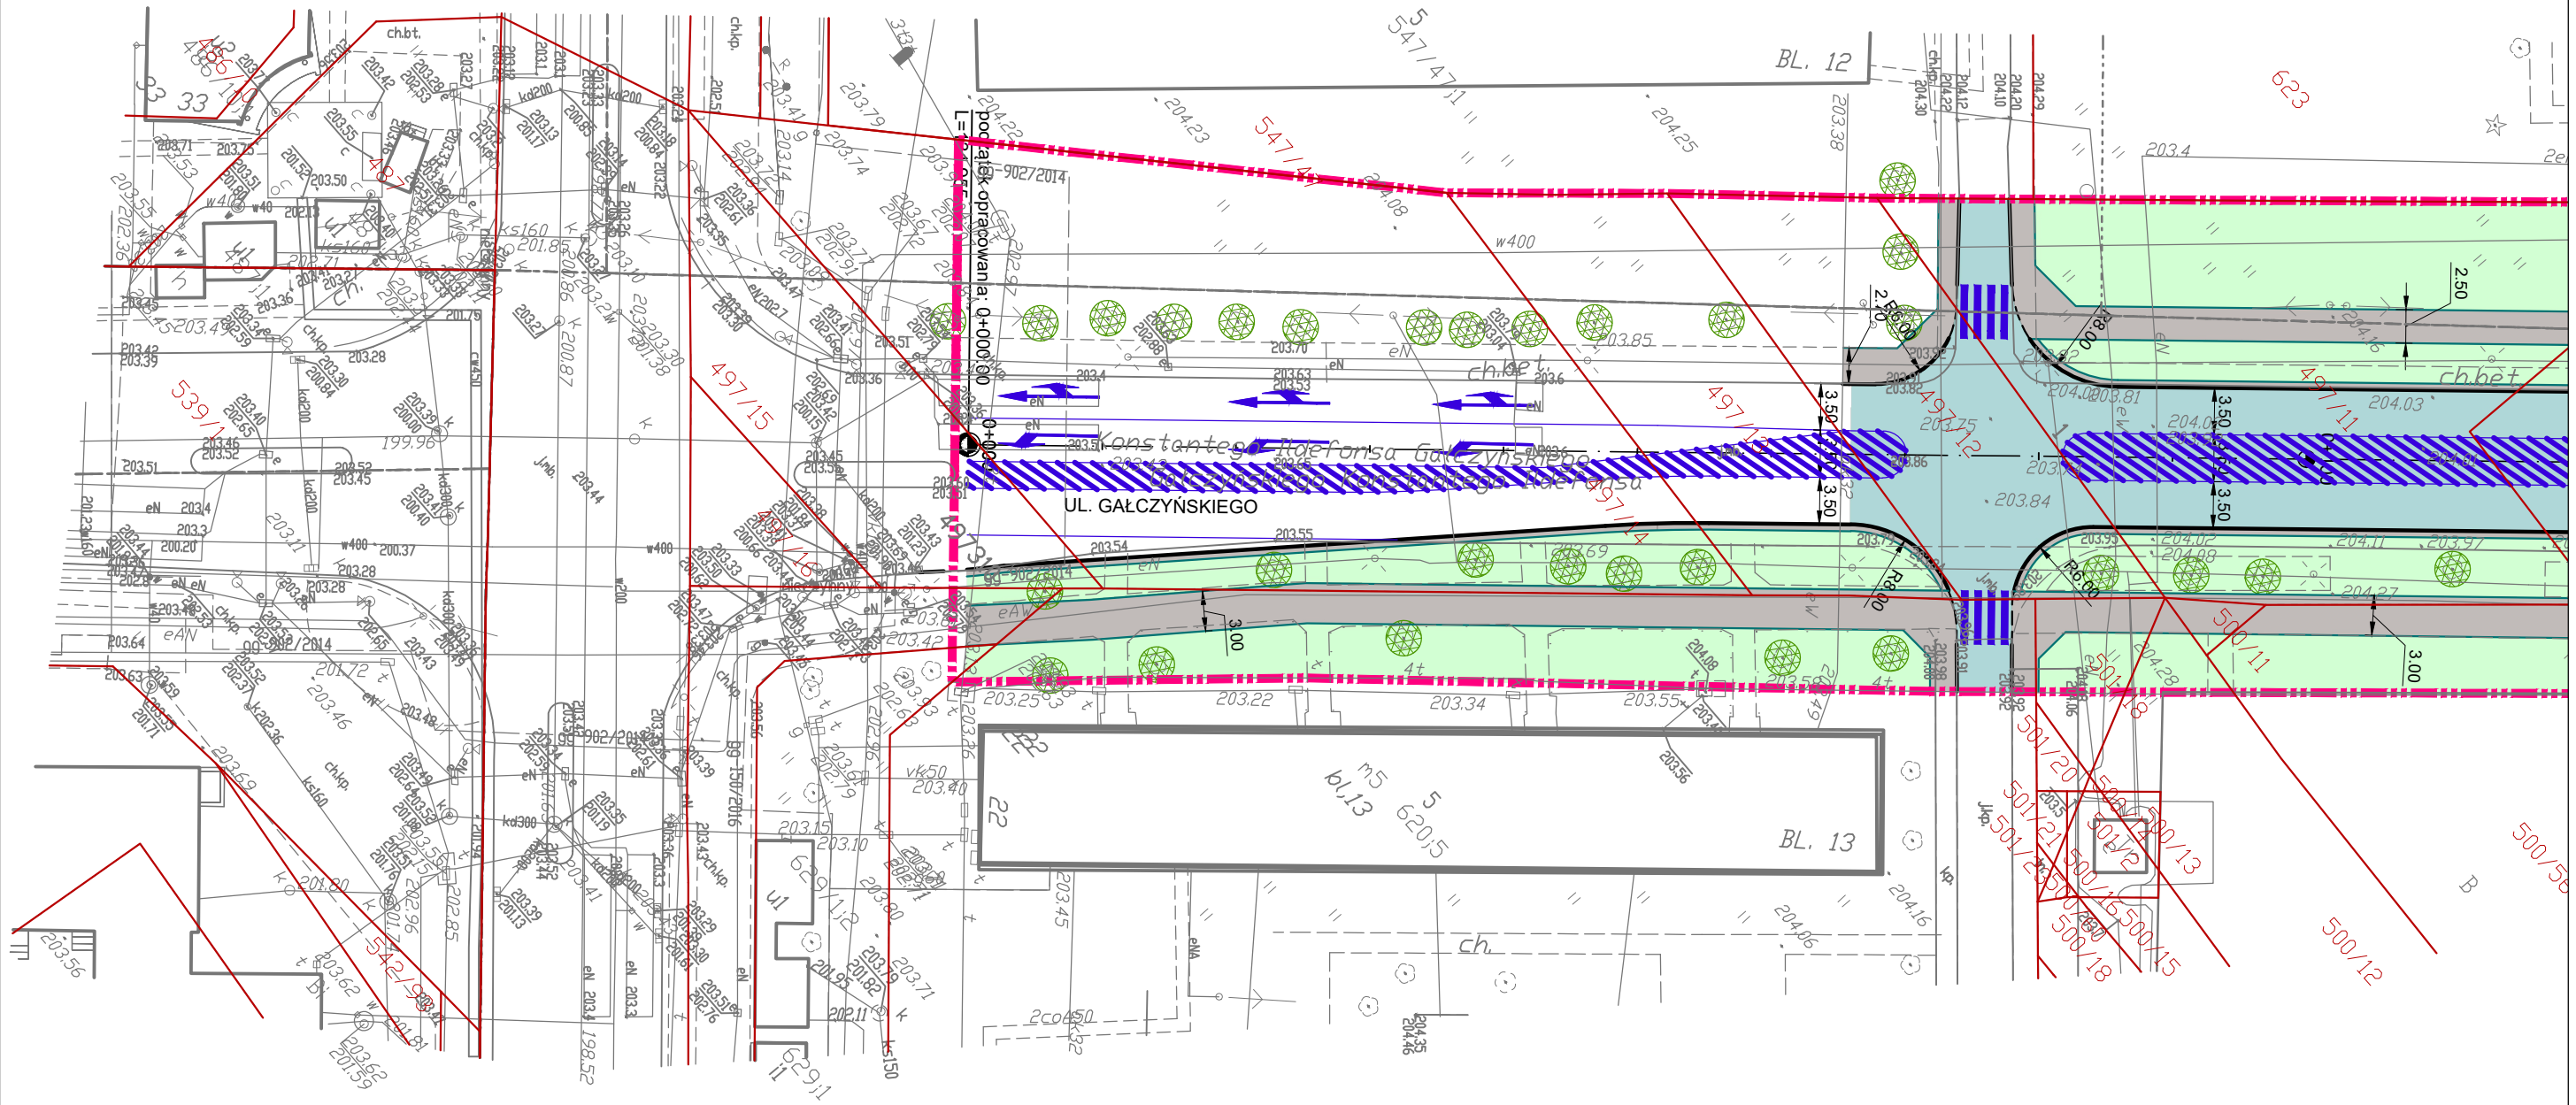

	proj. zakres opracowania		chodnik		utwardzenie terenu
	krawężnik		jezdnia		zielen
	krawężnik zaniżony		zátoka autobusowa		istn. drzewo
	opornik kamienny		zjazd indywidualny		istn. drzewo - wycinka
	obrzeże		zjazd publiczny		
	miejsce postojowe		zátoka postojowa		