


- A - oprawa LED o mocy 53 W
- B - oprawa LED o mocy 80 W
- C - oprawa LED o mocy 80W
- D - oprawa LED o mocy 157 W
- E - oprawa LED o mocy 53 W
- F - oprawa LED o mocy 80W

PROJEKT BUDOWLANY ZAKŁAD ELEKTRYCZNY Mirosław Niemberg ul. C. K. Norwida 35, 83-110 Tczew tel.: 58 531 64 74, e-mail: zakladyelektryczne@poczta.onet.pl		INWESTOR: Gmina Miejska Tczew Plac Marszałka Piłsudskiego 1 83-110 Tczew	PROJEKTOWAŁ: inż. Mirosław Niemberg Uprawnienia budowlane do projektowania bez ograniczeń w specjalności instalacyjnej w zakresie sieci, instalacji i urządzeń elektrycznych oraz elektroenergetycznych nr 220/Gd/2002	PODPIS:
LOKALIZACJA: dz. Solidarności dz. nr 72/217/10 obręb 10 m. Tczew		SPRAWDZIŁ: mgr inż. Bogdan Makowski Uprawnienia budowlane do projektowania bez ograniczeń w specjalności instalacyjnej w zakresie sieci, instalacji i urządzeń elektrycznych oraz elektroenergetycznych nr 71/Gd/2002		PODPIS:
TITUL PROJEKTU: BUDOWA LINII KABLOWEJ OŚWIETLENIOWEJ W CELU POŁĄCZENIA ODCINKA SIECI OŚWIETLA ULICZNEGO PRZY DRODZE KRAJOWEJ NR 91 DO SIECI OŚWIETLA MIASTA TCZEW		DATA: 11/2021	WERSJA: E-04	ARKUSZ: 1/1
TITUL RYSUNKU: SCHEMAT JEDNOKRESKOWY 1		SKALA:	NR STRONY:	NR STRONY:

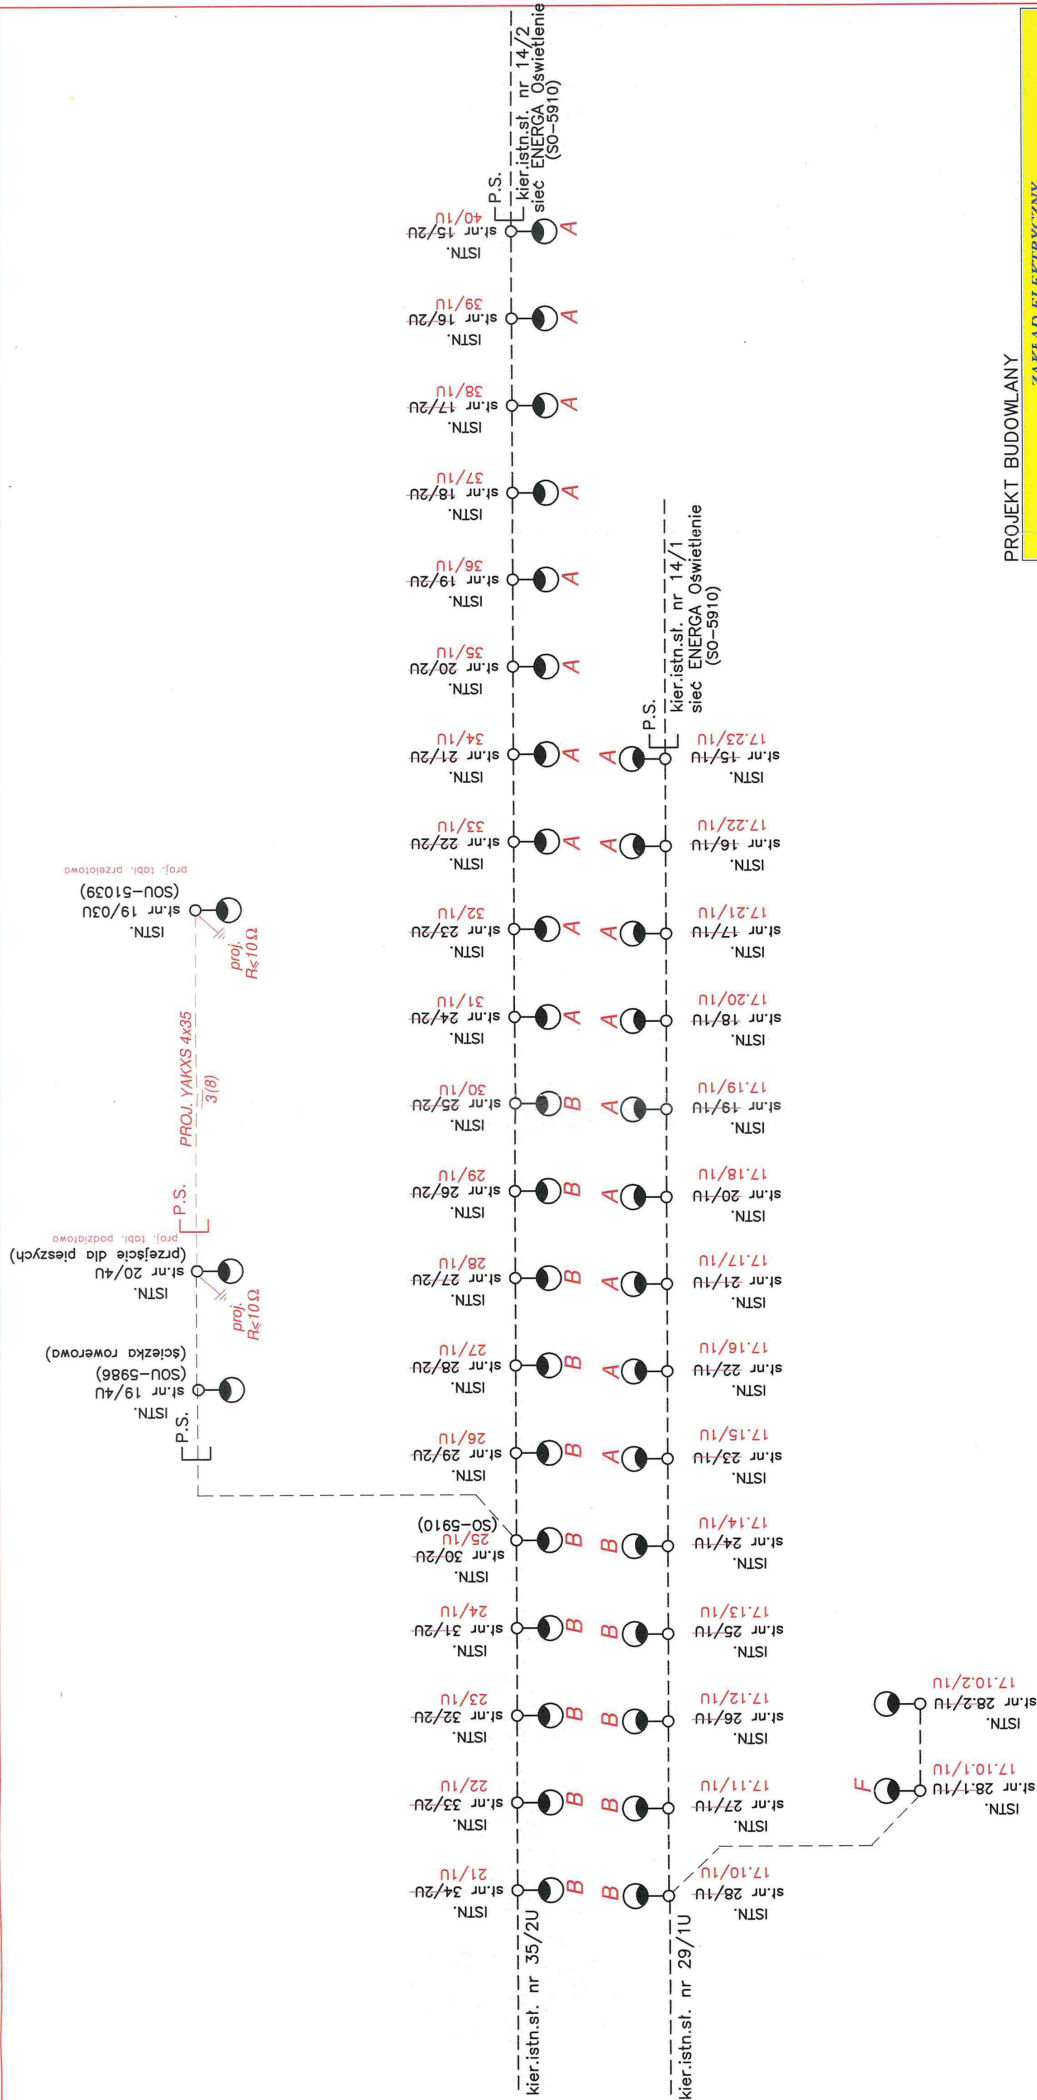

PROJEKT BUDOWLANY

ZAKŁAD ELEKTRYCZNY Miroslaw Nierberg ul. C. K. Norwida 35, 83-110 Tczew tel. 58 531 64 74, e-mail: zaklad@elektryczny.pl		PROJEKTOWAL: inż. Miroslaw Nierberg Uprawnienia budowlane do projektowania bez ograniczeń w specjalności instalacyjnej w zakresie sieci, instalacji i urządzeń elektrycznych oraz elektroenergetycznych nr 220/Gd/2002	PODPIS:
INWESTOR: Gmina Miejska Tczew Plac Marszałka Piłsudskiego 1 83-110 Tczew	LOKALIZACJA: dz. nr 72: 217/10 obręb 10 m. Tczew	SPRAWDZIŁ: mgr inż. Bogdan Makowski Uprawnienia budowlane do projektowania bez ograniczeń w specjalności instalacyjnej w zakresie sieci, instalacji i urządzeń elektrycznych oraz elektroenergetycznych nr 71/Gd/2002	PODPIS:
TITUL PROJEKTU: BUDOWA LINII KABLOWEJ OŚWIETLAWOWEJ W CELU POŁĄCZENIA ODCINKA SIECI OŚWIETLAWOWEJ ULICZNEGO PRZY DRODZE KRAJOWEJ NR 91 DO SIECI OŚWIETLAWOWEJ MIASTA TCZEW		DATA: 11/2021 WERSJA: E-05 ARKUSZ: 1/1 SKALA: NR STRONY:	
TITUL RYSUNKU:		SCHEMAT JEDNOKRESKOWY 2	

proj. kabel YAKXS 4x35

proj. podział sieci

sl.nr 29.2/1U proj. zmiana numeracji słupa 17.9.2/1U

proj. rura osłonowa

A - oprawa LED o mocy 53 W

B - oprawa LED o mocy 80 W

C - oprawa LED o mocy 80W

D - oprawa LED o mocy 157 W

E - oprawa LED o mocy 53 W

F - oprawa LED o mocy 80W