


Przekrój  
Nawierzchnia żwirowo-gliniasta

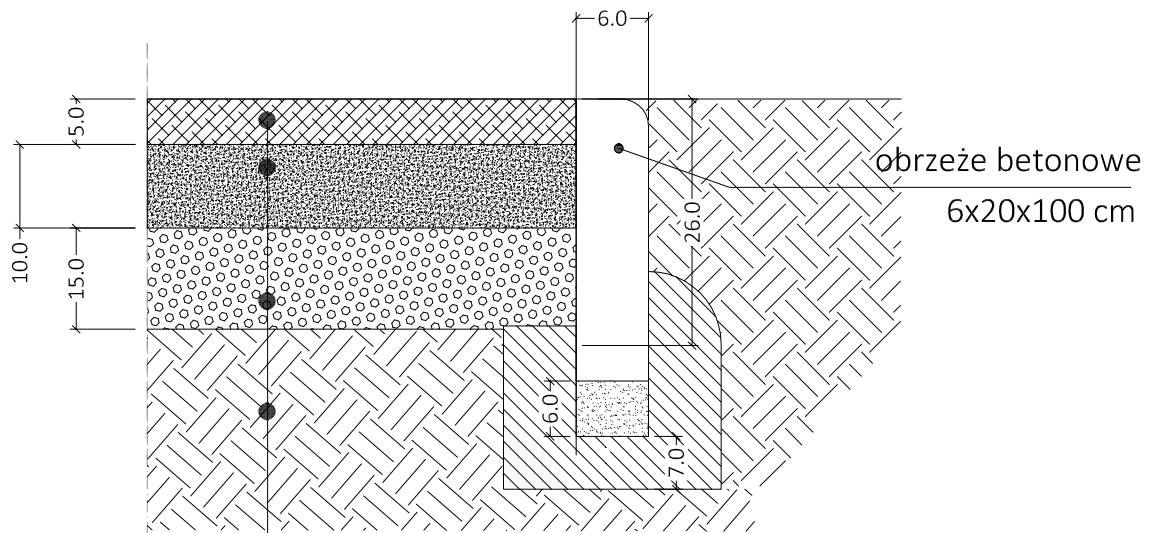

- nawierzchnia żwirowo gliniasta - 5 cm - glina+piasek+pospółka - (1:1:1)
- kruszywo łamane stabilizowane mechanicznie (0-63 mm) - 10 cm
- paisek - warstwa odsączająca 15 cm
- grunt rodzimy

Tytuł opracowania		
Zielony skwer wypoczynkowy zamiast starego chodnika przy ul. Krasickiego		
Inwestor	Obiekt	
Dyrekcja Rozbudowy Miasta Gdańska ul. Żagłowa 11 80-560 Gdańsk	Skwer przy ul. Krasickiego dz. nr 69/56, obr. 0045	
Projektant	Tytuł rysunku	
LandAR ul. Brazylijska 10a/37 03-946 Warszawa	Przekroje przez nawierzchnie	
	Numer rysunku A-6.4	
Zespół projektowy	Skala 1:10	Data: lipiec 2019
branża konstrukcyjno - budowlana, architektura krajobrazu: mgr inż. arch. kraj. Urszula Ćwiek mgr inż arch. kraj. Mateusz Rychter mgr inż. arch. Paweł Chilimoniuk (MA/023/05)		