




SZCZEGÓŁ KONSTRUKCYJNY
Szczegół konstrukcyjny obramowania
proj. miejsc postojowych

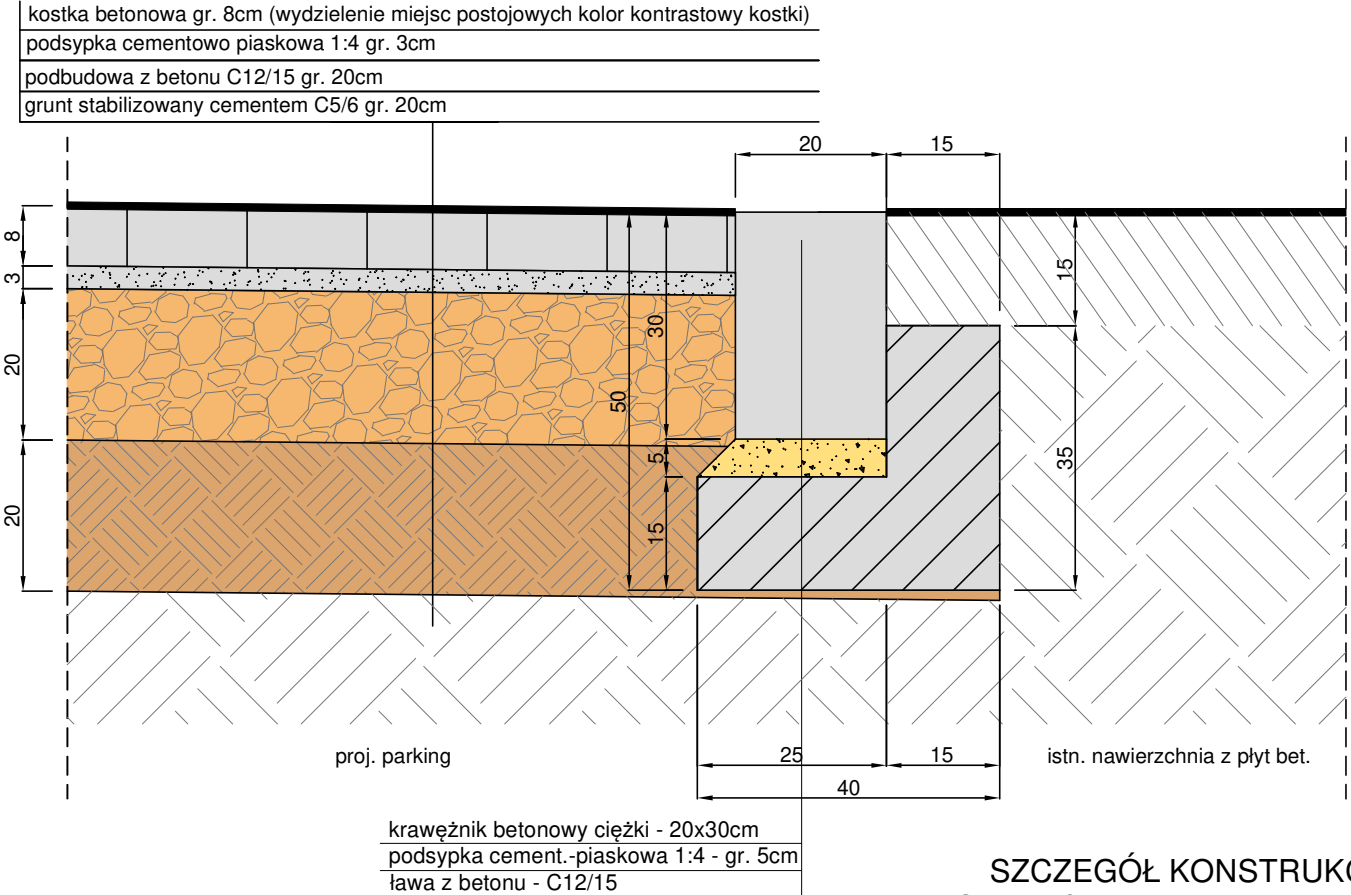

SZCZEGÓŁ KONSTRUKCYJNY
Szczegół konstrukcyjny obramowania
proj. wyspy dzielącej pod ładowarki od strony istn. placu

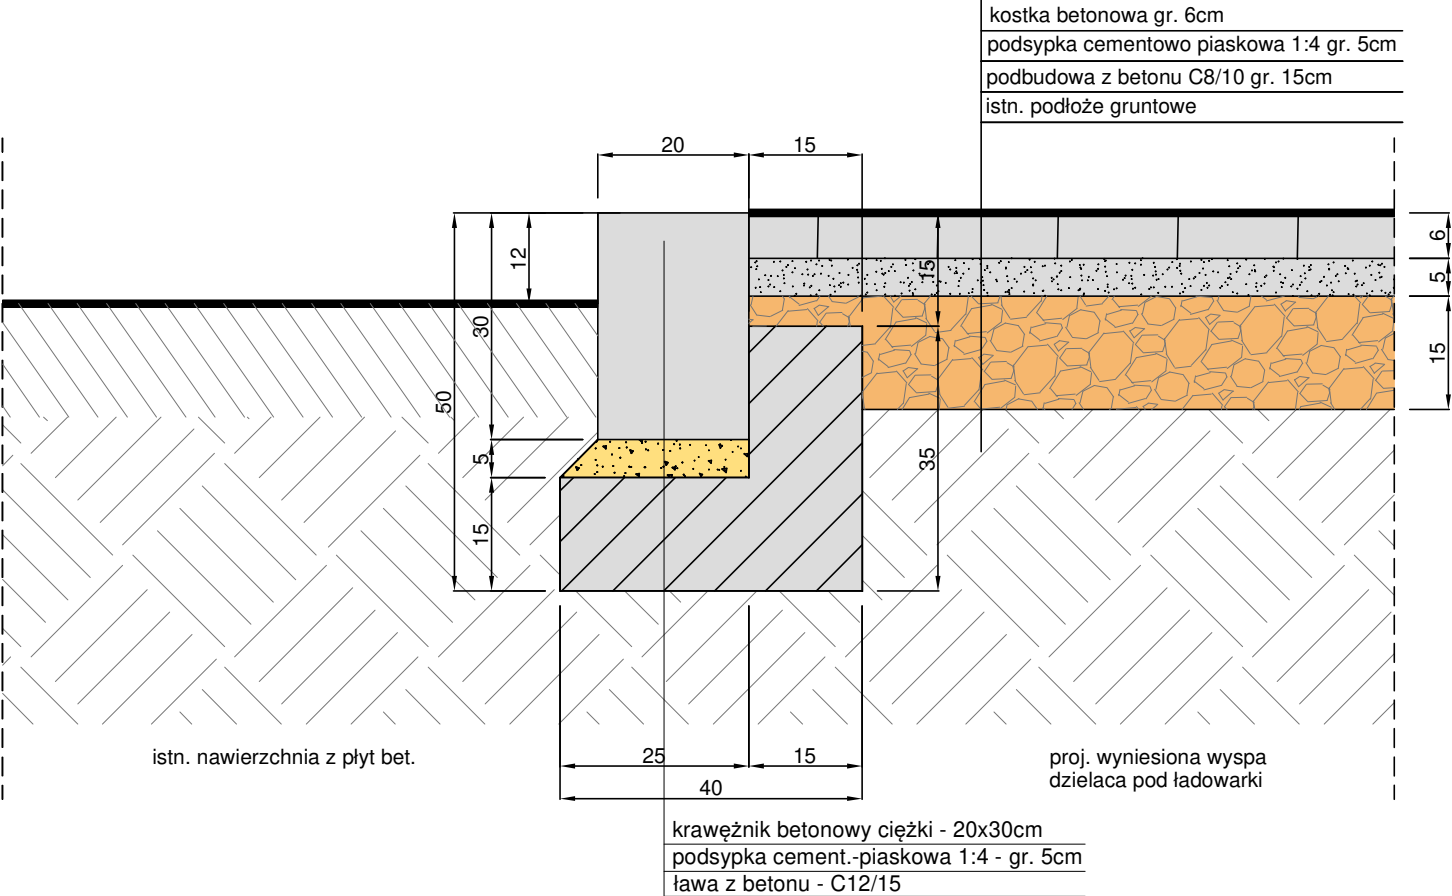

SZCZEGÓŁ KONSTRUKCYJNY
Szczegół konstrukcyjny połączenia
proj. miejsc postojowych z proj. wyspą dzielącą pod ładowarki

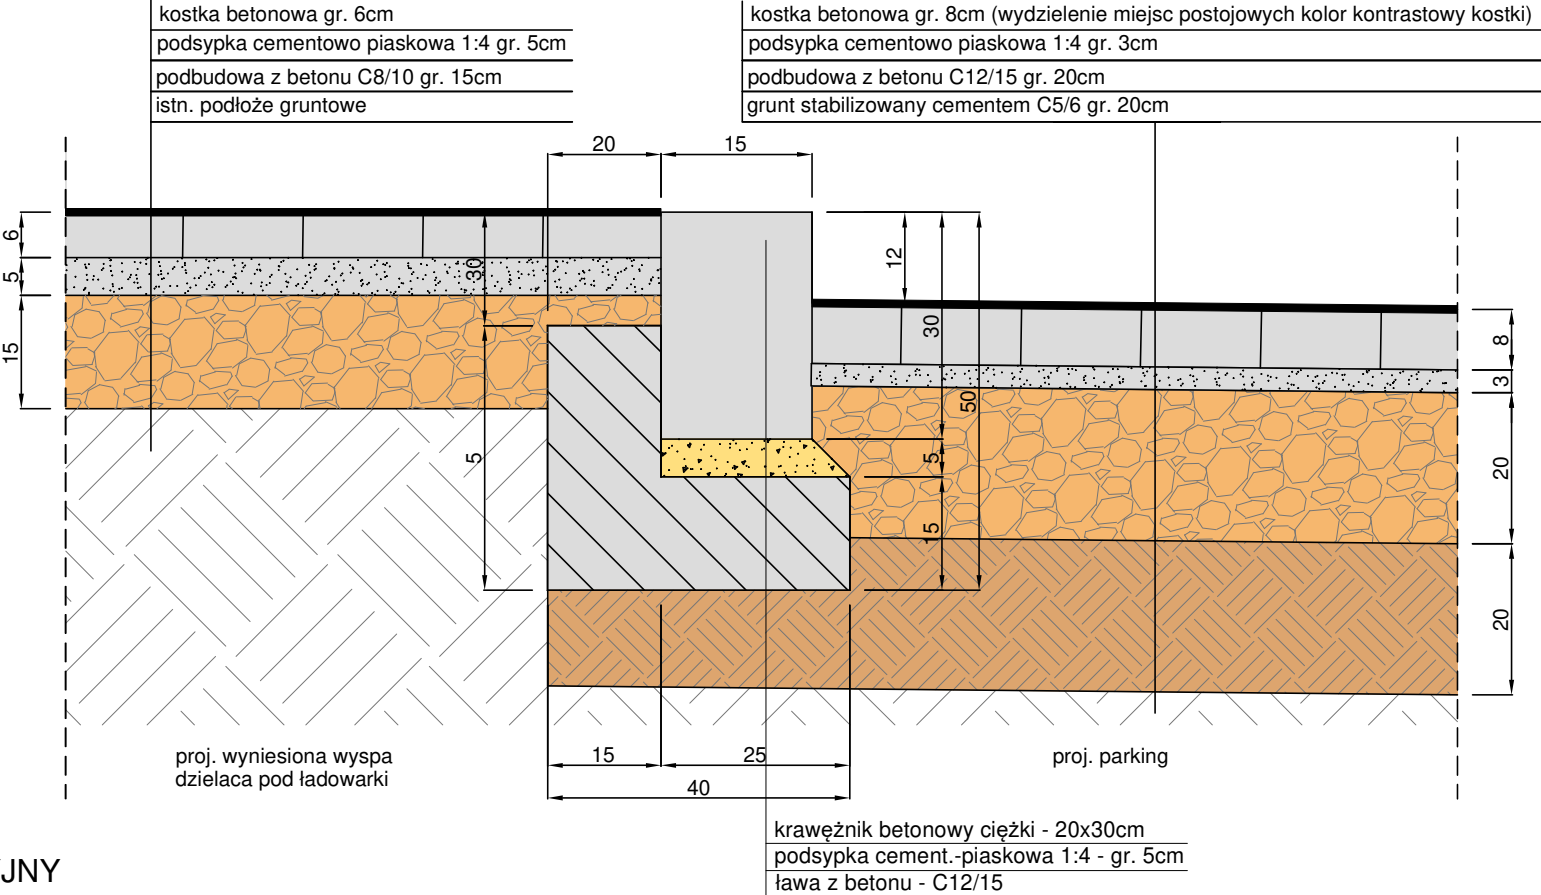

PROJEKT CHRONIONY PRAWAMI AUTORSKIMI

		Schultz.com.pl ul. Moniuszki 22/5 86-300 Grudziądz NIP: 876-20-40-798 REGON: 871524390		tel. kom. 602 104 890 email: biuro@bpd.net.pl http://www.bpd.net.pl
INWESTOR: MIEJSKI ZAKŁAD KOMUNIKACJI SP. Z O.O. ul. Dworcowa 47 86-300 Grudziądz				
INWESTYCJA: Budowa placu postojowego dla autobusów elektrycznych na terenie Zajezdni Autobusowej przy ul. Składowej 21 w Grudziądzu				
NAZWA RYSUNKU: SZCZEGÓŁY KONSTRUKCYJNE			SKALA: 1:10	BRANŻA: Drogowa
FAZA: PROGRAM FUNKCJONALNO UŻYTKOWY		DATA: 08.2022r.		NR ARKUSZA: D3
FUNKCJA:	AUTOR:	NR UPRAWNIEN	BRANŻA	PODPIS
PROJEKTANT	inż. Piotr Mankiewicz	ABIT-OT/7131/7/2000	DROGOWA	
SPRAWDZAJĄCY				
OPRACOWANIE	Patryk Schultz		DROGOWA	