


Rozwinięcie mur oporowy A,B,C  
 Uwaga! Rozwinięcie muru oporowego rysowane w widoku od strony projektowanego placu.

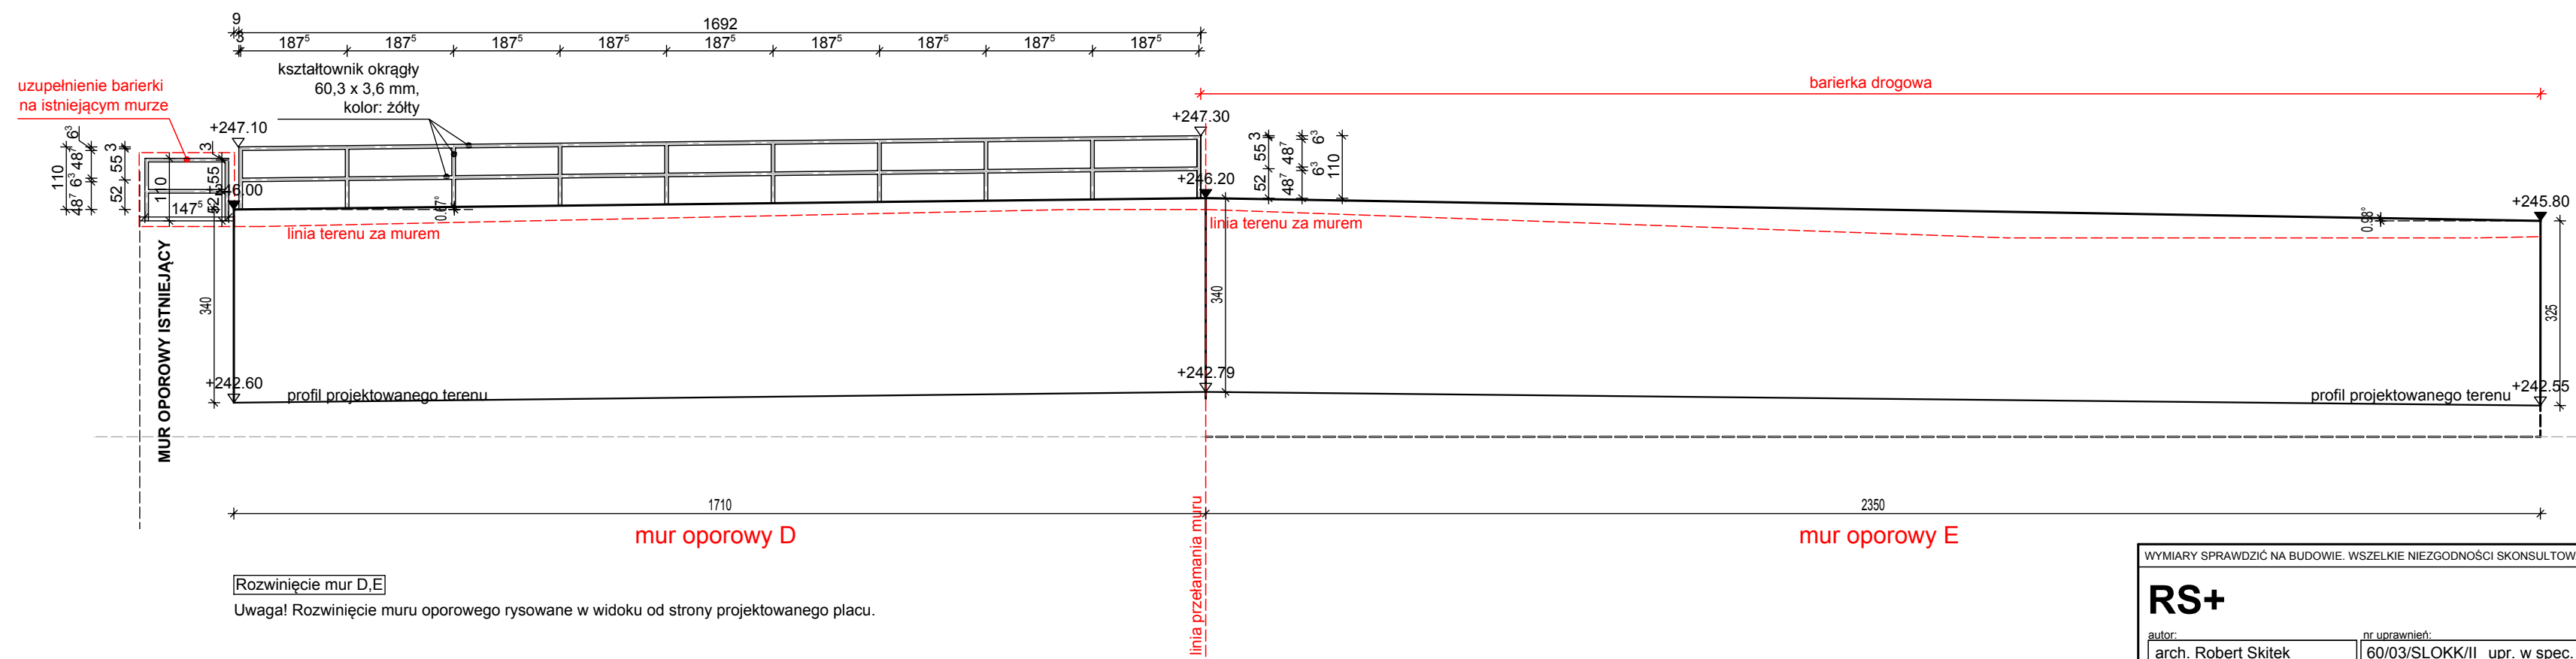

Rozwinięcie mur D,E  
 Uwaga! Rozwinięcie muru oporowego rysowane w widoku od strony projektowanego placu.

WYMIARY SPRAWDZIĆ NA BUDOWIE. WSZELKIE NIEZGODNOŚCI SKONSULTOWAĆ Z PROJEKTANTEM.		PRAWA AUTORSKIE ZASTRZEŻONE	
<b>RS+</b>		obiekt: Budowa dwóch placów przeznaczonych do wstępnego przygotowania selektywnie zbieranych odpadów ulegających biodegradacji.	
autor: arch. Robert Skitek	nr uprawnień: 60/03/SLOKK/II upr. w spec. arch.	data opracowania: wrzesień 2020	faza projektu: PB
sprawdzający: arch. Marcin Jamroz	nr uprawnień: 27/SLOKK/2017 upr. w spec. arch.	branża: architektura	skala: 1:100
współpraca: arch. Joanna Kujda, arch. Patrycja Fersztorowska		temat rysunku: Rozwinięcia murów oporowych	nr rysunku: <b>Z04</b>
RS+ Robert Skitek ul. Nalkowskiej 4a/49 43-100 Tychy +48 605 636 683 rsplus@rsplus.pl www.rsplus.pl 2020			