


BUDYNEK TECHNICZNY. USYTUOWANIE URZĄDZEŃ

1 : 100

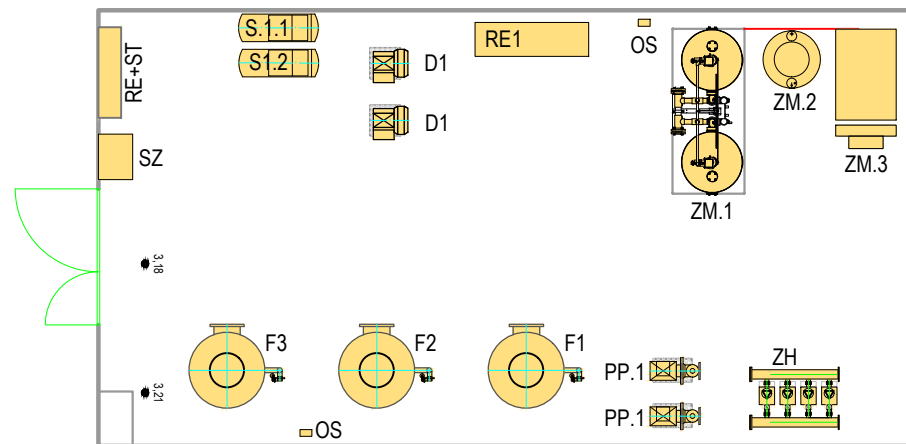


OZNACZENIA

F1, F2 i F3	- Filtry ciśnieniowe
F1, F2 i F3	- Filtry ciśnieniowe
ZM.1	- Zmiękcacz wody
ZM.2	- Zbiornik solanki
ZM.3	- Wózek unoszący
PP.1, PP.2	- Pompy płuczące
D1, D2	- Dmuchawy
S1.1, S1.2	- Sprężarki powietrza
S2	- Tablica sprężonego powietrza
RE+ST	- Rozdzielnia elektryczna + szafa sterująca
OS	- Osuszacz
RE1	- Regał magazynowy

ZAGOSPODAROWANIE TERENU

1 : 500

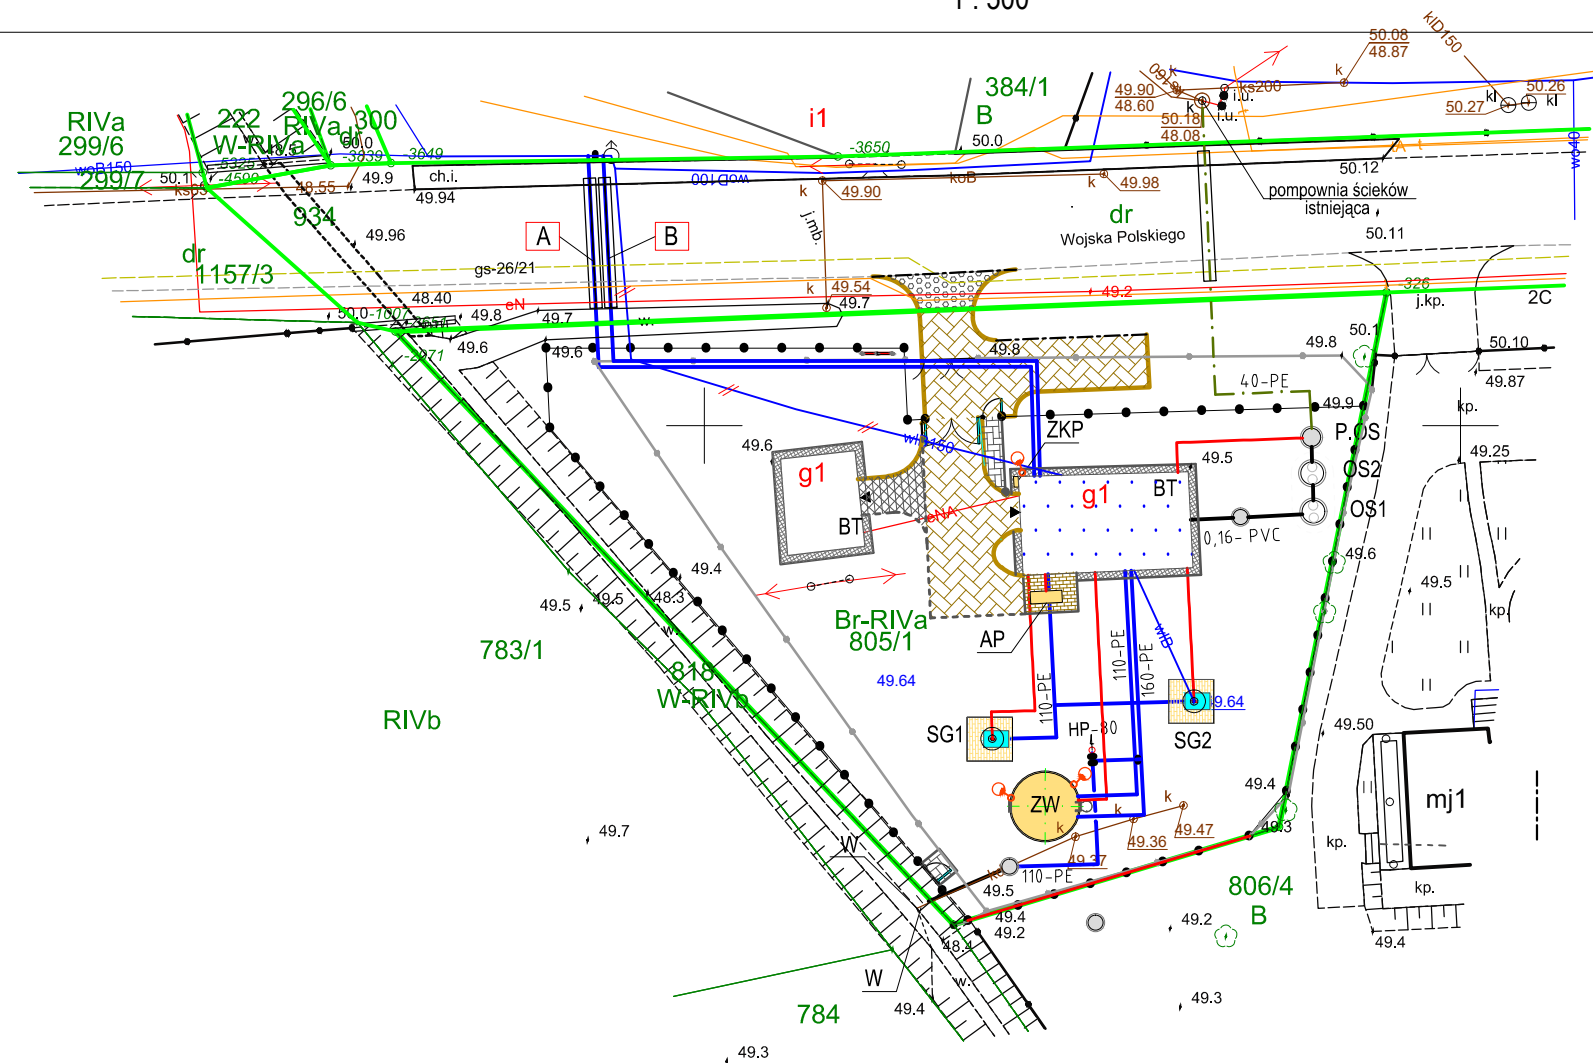

OBIEKTY BUDOWLANE I TECHNOLOGICZNE

BT	Budynek techniczny	- istniejący [do remontu i przebudowy instalacji wewnętrznej, do dalszego wykorzystania]
BG	Budynek gospodarczy	- istniejący [do przebudowy i dalszego wykorzystania]
ZW	Zbiornik wody uzdatnionej, nadziemny	- projektowany
SG.1 i SG.2	Studnie głębinowe	- istniejące do przebudowy
AP	Agregat prądowłóczy	- istniejący [do remontu i przebudowy instalacji wewnętrznej]
OS1 i OS2	Osadniki wody popłucznej	- projektowane
W	Wylot do rowu	- istniejący, do przebudowy [dalsze wykorzystanie]

PROJEKT FUNKCJONALNO-UŻYTKOWY

"ZAPRONAD" - ul. Wiśniowa 1; 66-431 Czechów

PRZEDSIĘWZIĘCIE UPORZĄDKOWANIE GOSPODARKI WODNEJ GMINY BOLESZKOWICE

PRZEBUDOWA STACJI UZDATNIANIA WODY W BOLESZKOWICACH

OBIEKT: STACJA UZDATNIANA WODY

ADRES: ul. Wojska Polskiego 2
745-007 Boleszkowice

identyfikator działki : 321002_2.0001.805/1

TYTUŁ RYS.: ZAGOSPODAROWANIE TERENU
i
USYTUOWANIE URZĄDZEŃ

SKALA
1 : 500
1 : 100

AUTOR	IMIĘ i NAZWISKO inż. Eugeniusz Błoński uprawnienie budowlane nr 40/80/Gw specjalność instalacyjno - inżynierska	DATA 10.06.2022 r.	PODPIS 	Rys. nr S1
-------	--	-----------------------	------------	----------------------