




Przekrój poprzeczny przez przepust – w osi II
KM 0+034.00

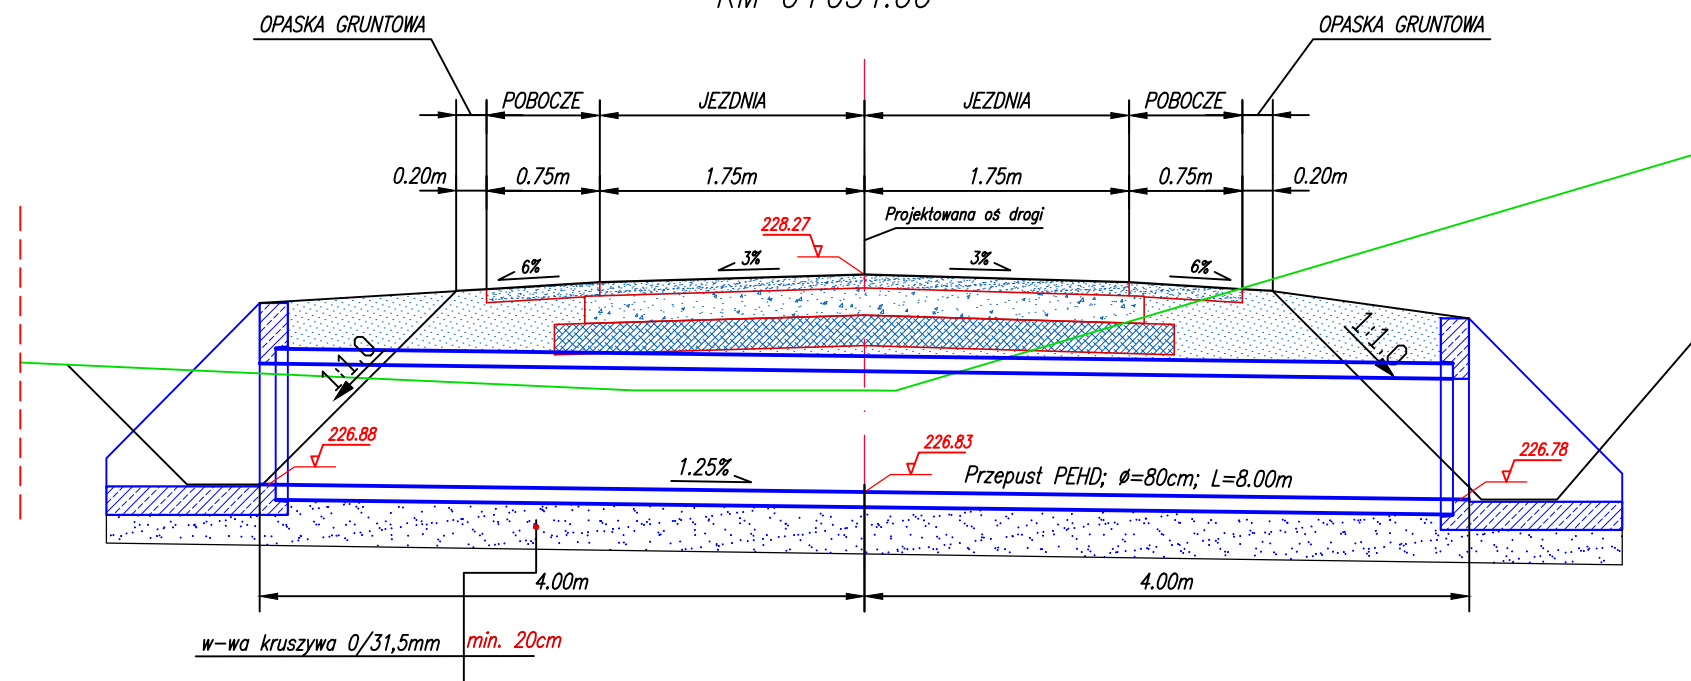


Przekrój poprzeczny przez przepust – w osi II
KM 0+260.00

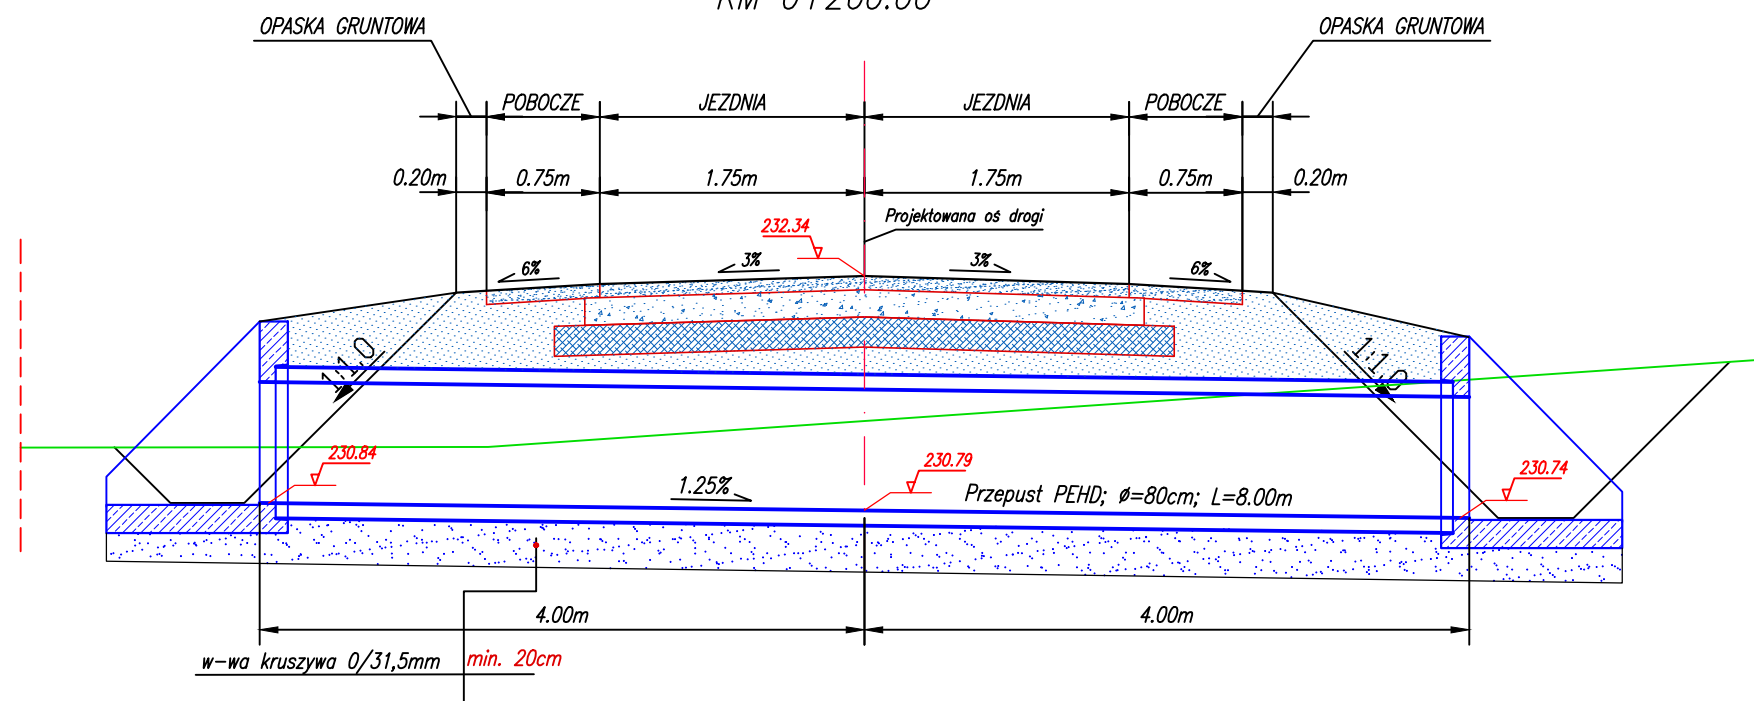

Szczegół konstrukcji przy przepuszczeniu
przez projektowaną oś II drogi
km 0+034.00

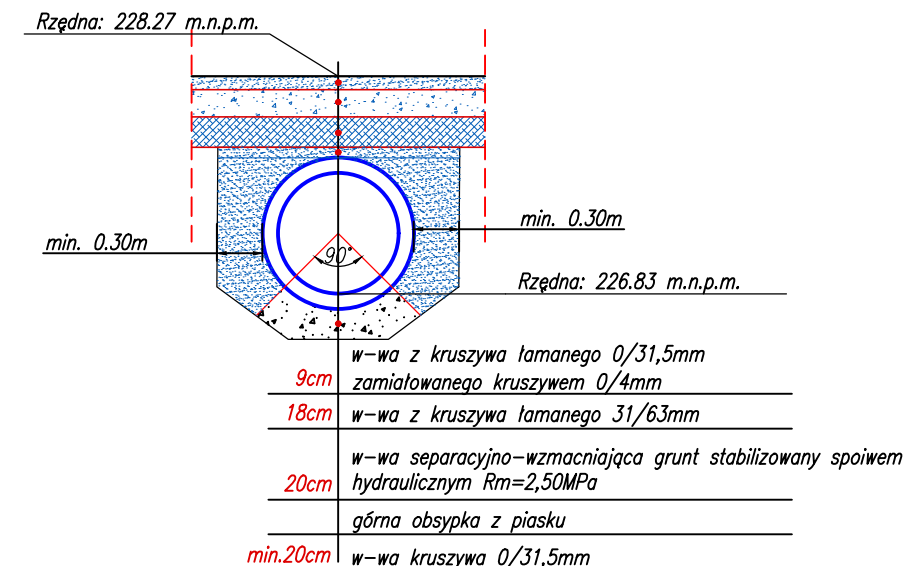

Szczegół konstrukcji przy przepuszczeniu
przez projektowaną oś II drogi
km 0+260.00

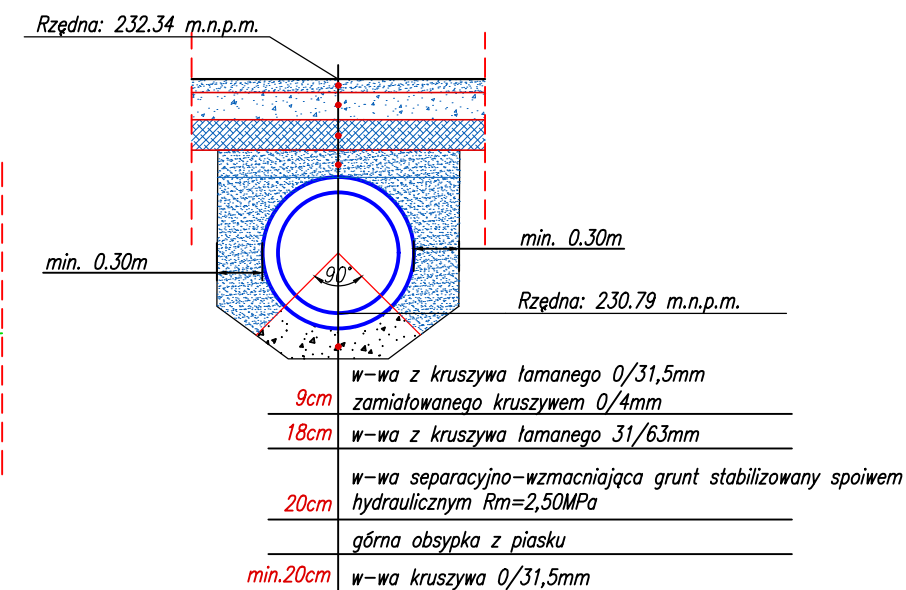

Inwestor Państwowe Gospodarstwo Leśne Lasy Państwowe Nadleśnictwo Chmielnik ul. Leśna 72, 26-020 Chmielnik		Wykonawca AJKO Artur Kręcis ul. Gen. Władysława Sikorskiego 6; 28-200 Staszów tel. 660 381 206; e-mail: artur@ajko.com.pl		
Obiekt Budowa drogi leśnej DSD nr 73 nr inw. DR/08/03 na terenie Leśnictwa Stopnica				
Nazwa rysunku PRZKROJE POPRZECZNE PRZES PRZEPUSTY POD DROGĄ LEŚNĄ				Skala 1:50
Opracowanie	Imię i nazwisko	Nr. uprawnień	Data	Podpis
Projektant	Artur Kręcis	SWK/0087/PWBD/15 branża drogowa	03.2023	
Projektant	Wojciech Marciniak	SWK/0221/PWBD/19 branża drogowa	03.2023	
Sprawdzający	Dominik Krzyżanowski	branża drogowa	03.2023	
Asystent projektanta				
Data opracowania Marzec 2023		Branża Drogowa	Nr rysunku 9	Nr arkusza 2