




PRZEKRÓJ TYPOWY ZJAZDU Z DROGI  
POWIATOWEJ NR 1065T (0103T) NA  
PROJEKTOWANĄ DROGĘ LEŚNĄ  
od km 0+002,90 do km 0+014,90

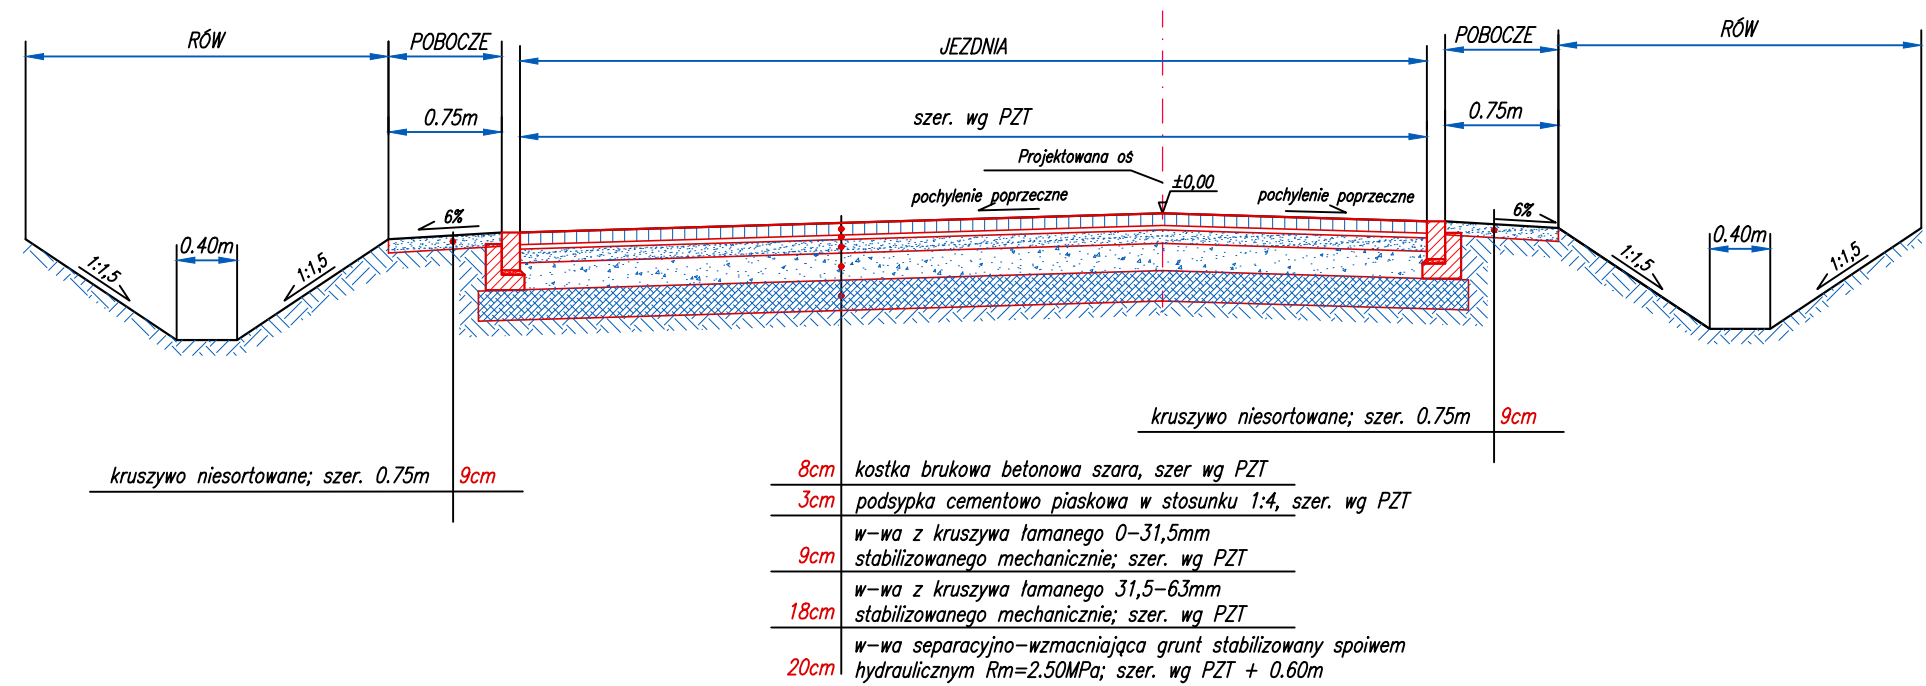

SZCZEGÓŁ POŁĄCZENIA OPORNIKA  
BETONOWEGO MIĘDZY DROGĄ PUBLICZNĄ A  
ZJAZDEM  
skala 1:10

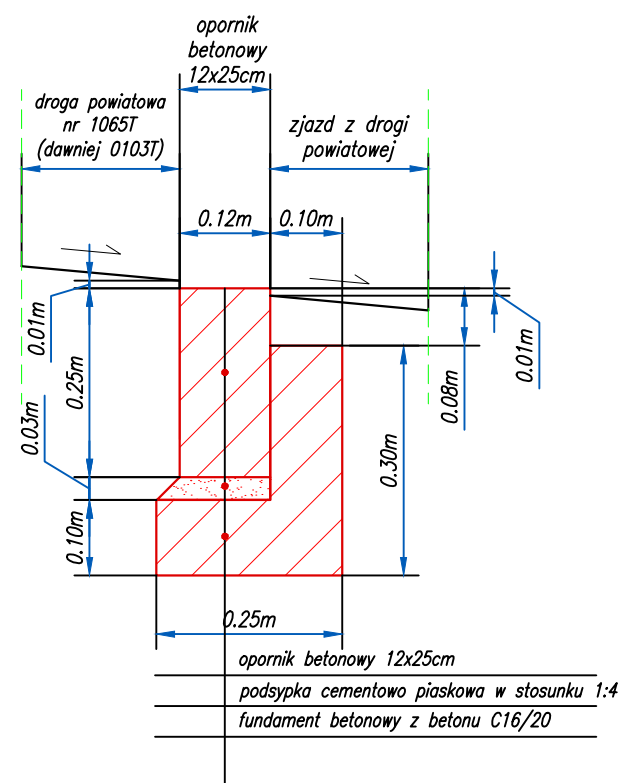

SZCZEGÓŁ POŁĄCZENIA OPORNIKA  
BETONOWEGO MIĘDZY ZJAZDEM Z DROGI  
PUBLICZNEJ A POBOCZEM  
skala 1:10

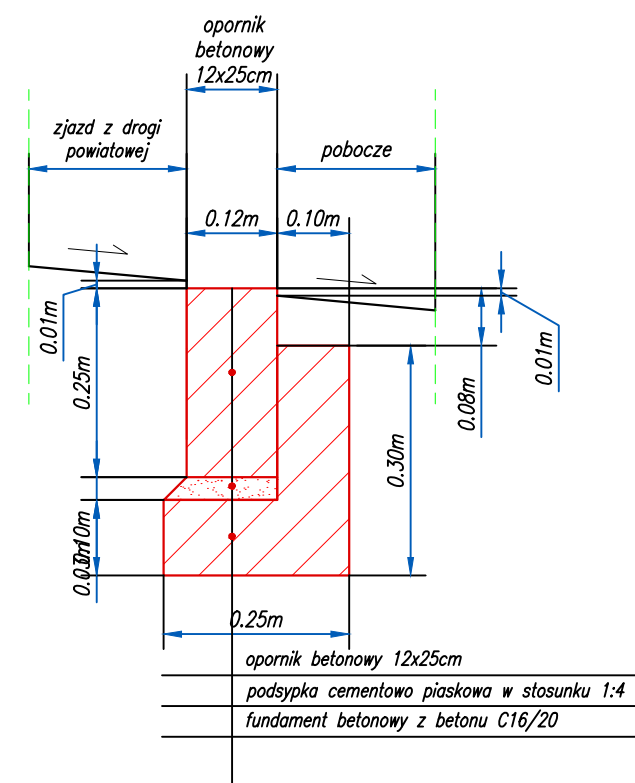

UWAGA:  
- pochylenie poprzeczne jezdni na projektowanej drodze leśnej 3%,  
- pochylenie poprzeczne jezdni w obrębie linii rozgraniczających drogę powiatową nr 1065T należy dostosować do jej istniejącego ukształtowania

Inwestor Państwowe Gospodarstwo Leśne Lasy Państwowe Nadleśnictwo Chmielnik ul. Leśna 72, 26-020 Chmielnik		Wykonawca AJKO Artur Kręcisz ul. Gen. Władysława Sikorskiego 6; 28-200 Staszów tel. 660 381 206; e-mail: artur@ajko.com.pl		
Obiekt Budowa drogi leśnej DSD nr 73 nr inw. DR/08/03 na terenie Leśnictwa Stopnica				
Nazwa rysunku PRZEKRÓJ TYPOWY DROGI LEŚNEJ W OSI I				Skala 1:50 ; 1:10
Opracowanie	Imię i nazwisko	Nr. uprawnień	Data	Podpis
Projektant	Artur Kręcisz	SWK/0087/PWBD/15 branża drogowa	03.2023	
Projektant Sprawdzający	Wojciech Marciniak	SWK/0221/PWBD/19 branża drogowa	03.2023	
Asystent projektanta	Dominik Krzyżanowski	branża drogowa	03.2023	
Data opracowania Marzec 2023		Branża Drogowa	Nr rysunku 4	Nr rysunku 1