


Rys.1a – Lokalizacja projektowanej inwestycji; skala 1:200000



Rys.1b – Lokalizacja i przebieg projektowanej inwestycji; skala 1:40000

LEGENDA:

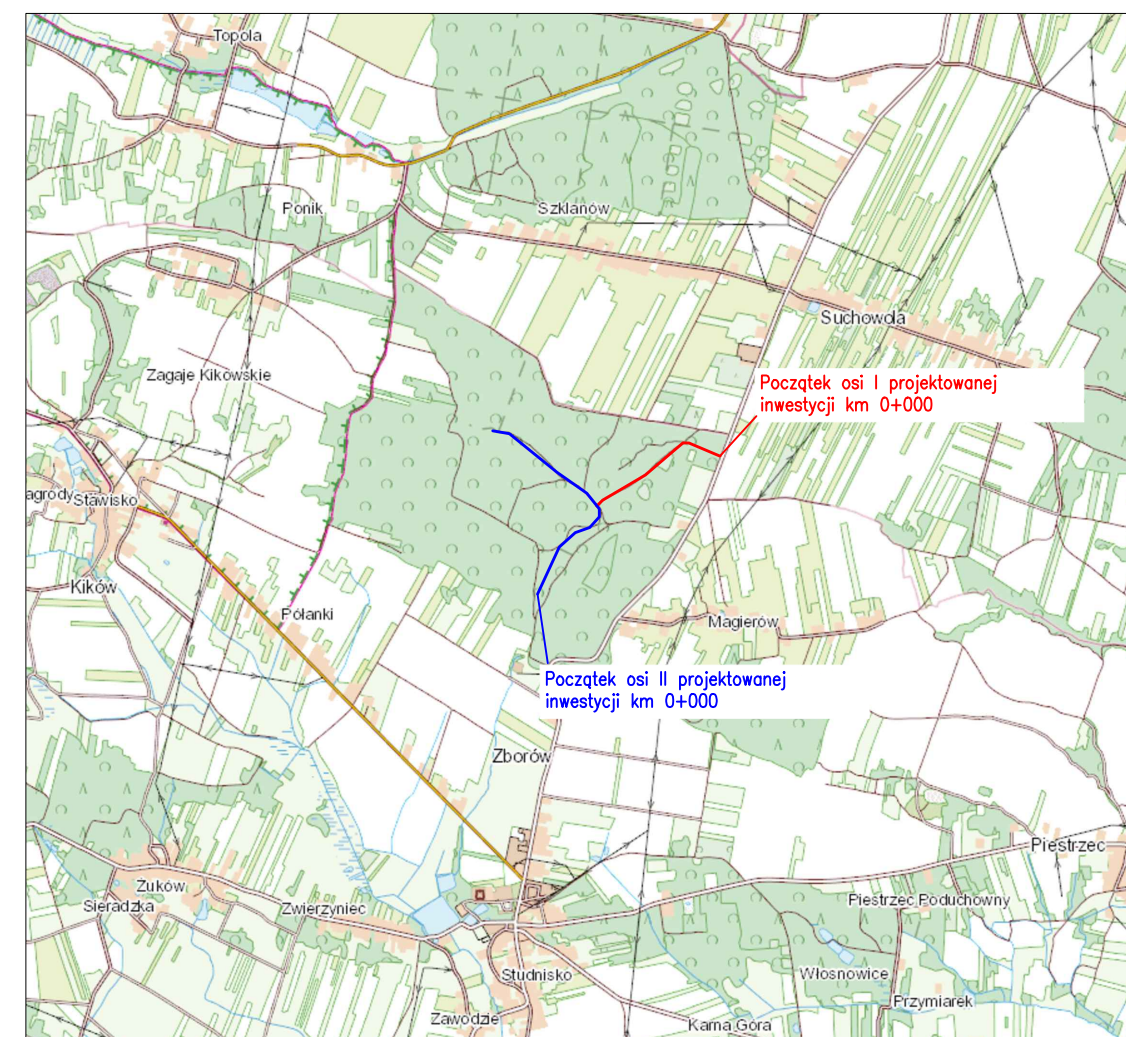

Lokalizacja projektowanej inwestycji



Lokalizacja i przebieg projektowanej drogi leśnej (oś I)



Lokalizacja i przebieg projektowanej drogi leśnej (oś II)

Inwestor Państwowe Gospodarstwo Leśne Lasy Państwowe Nadleśnictwo Chmielnik ul. Leśna 72, 26-020 Chmielnik		Wykonawca AJKO Artur Kręcis ul. Gen. Władysława Sikorskiego 6; 28-200 Staszów tel. 660 381 206; e-mail: artur@ajko.com.pl		
Obiekt Budowa drogi leśnej DSD nr 73 nr inw. DR/08/03 na terenie Leśnictwa Stopnica				
Nazwa rysunku LOKALIZACJA				Skala 1:200000 1:40000
Opracowanie	Imię i nazwisko		Nr. uprawnień	Data Podpis
Projektant	Artur Kręcis		<i>SWK/0087/PWBD/15</i> branża drogowa	03.2023
Projektant Sprawdzający	Wojciech Marciniak		<i>SWK/0221/PWBD/19</i> branża drogowa	03.2023
Asystent projektanta	Dominik Krzyżanowski		branża drogowa	03.2023
Data opracowania Marzec 2023			Branża Drogowa	Nr rysunku 1