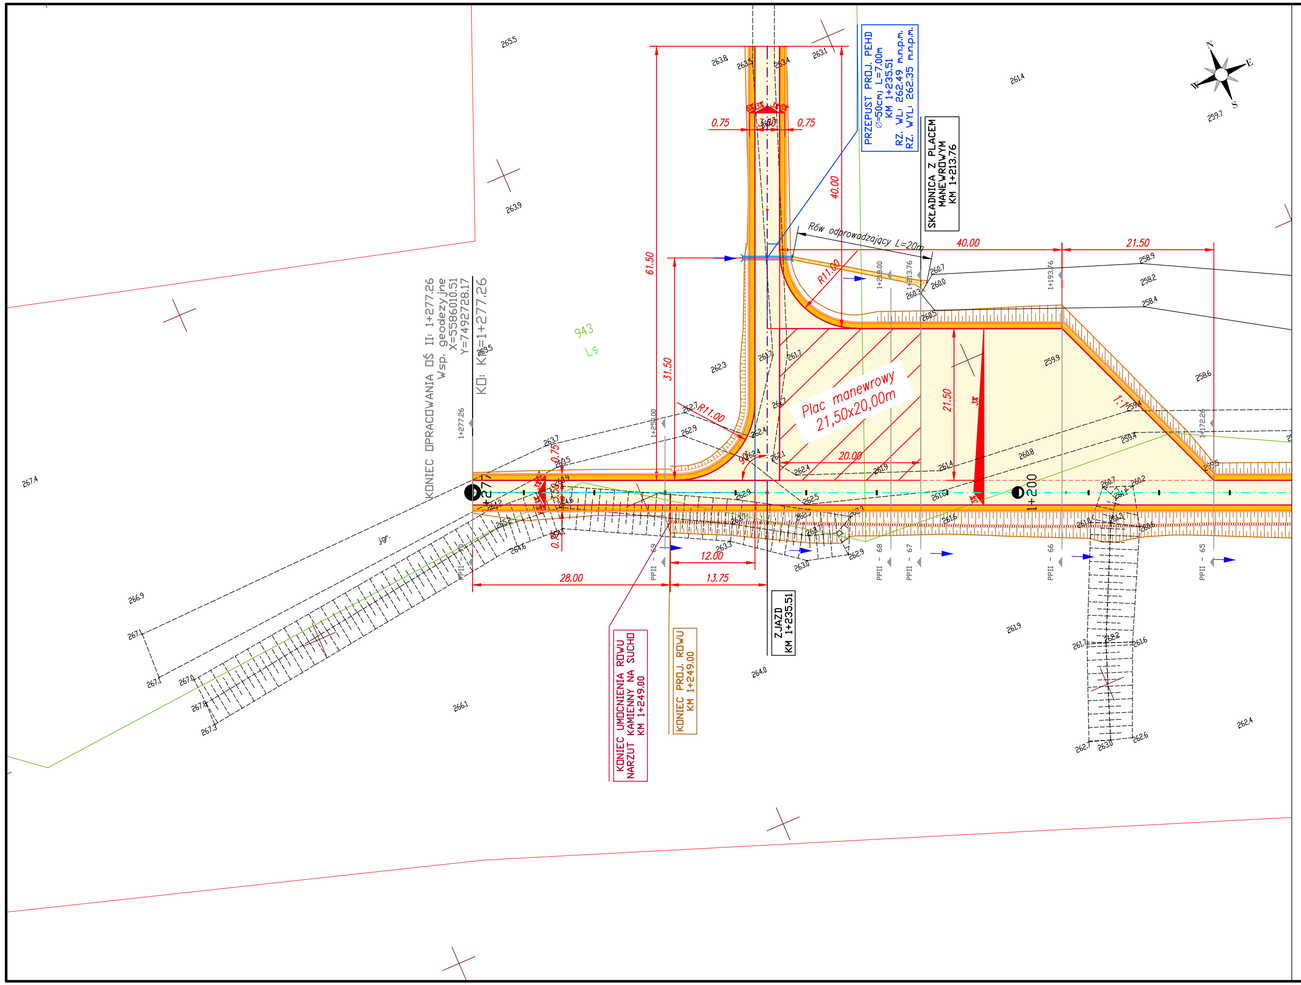

MAPA DO CELÓW PROJEKTOWYCH
Skala 1:500

Województwo: Świętokrzyskie

Powiat: Buski

Jednostka ewidencyjna: 260106_5 Stopnica - obszar wiejski
Jednostka ewidencyjna: 260105_2 Solec-Zdrój

Obręb: 260106_5.0023 Suchowola
Obręb: 260105_2.0017 Zborów

Działki ewidencyjne dla obrębu Suchowola: 44/1, 44/3, 88, 89, 385
Działki ewidencyjne dla obrębu Zborów: 941, 942, 943, 944, 946, 947
Numer zgłoszenia: GKN.6640.329.2022
Godło sekcji: 7.133.20.16.3.4, 4.3
7.133.20.21.1.2, 2.1, 2.2, 2.3, 2.4, 4.1, 4.2, 4.3
7.133.20.22.1.1, 1.2, 1.3

Mapę wykonano
1. w układzie współrzędnych płaskich prostokątnych "PL-2000-7"
2. w układzie wysokościowym PL-EVRF2007-NH.
3. Geodezyjny układ odniesienia PL-ETRF2000
4. Granice działek przyjęto na podstawie danych numerycznych oraz rastra ewidencyjnego otrzymanych z PODGiK w Busku-Zdroju.
5. Nie wyklucza się istnienia w terenie innych, nie wykazanych na niniejszej mapie urządzeń podziemnych, które nie były zgłoszone do inwentaryzacji lub o których brak jest informacji w instytucjach branżowych.
6. Mapę wykonano bez ustalania obciążeń służebnościami gruntowymi.
7. Mapa została wykonana pod projekt drogi.

Mapa aktualna na dzień 13.09.2022r.

Legenda:

---------- - zakres opracowania

ZL - oznaczenia MPZP

——— - zakres MPZP

Wykonawca:
„AJKO"
Artur Kręcisz
ul. Gen. W Sikorskiego 6
28-200 Staszów
tel. 784608657
NIP 866-138-90-45
http://www.ajko.com.pl

Poświadczam, że niniejszy dokument został opracowany w wyniku prac geodezyjnych i kartograficznych, których rezultaty zawiera operat techniczny pozytywnie zweryfikowany. Jednocześnie informuje, że jestem świadomy odpowiedzialności karnej za złożenie fałszywego oświadczenia.

Identyfikator zgłoszenia prac geodezyjnych	GKN.6640.329.2022
Organ służby geodezyjnej, który otrzymał zgłoszenie	PODGiK w Busku-Zdroju
Wykonawca prac geodezyjnych	„Ajko" Artur Kręcisz
Nr oraz data sporządzenia dokumentu zawierającego wynik pozytywnej weryfikacji	Protokół Weryfikacji nr GKN.6640.329.2022_1 z dnia 26.10.2022r.
Imię i nazwisko oraz nr uprawnień zawodowych kierownika prac	mgr inż. Janina Prajs Nr. uprawnień 11715

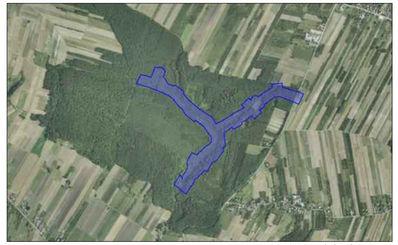

https://geodezja.powiat.busko.pl/map/osrodek/osrodek.php

„Ajko" Artur Kręcisz
28-200 Staszów
ul. Gen. Władysława Sikorskiego
NIP 866-138-90-45, R-2600616

GEODETA UPRAWNIONY
mgr inż. Janina Prajs
Nr upr. 175

SCHEMAT ARKUSZY

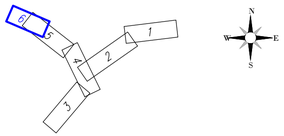

Legenda:

- proj. oś nr I drogi – odcinek prosty
- proj. oś nr I drogi – łuk poziomy
- proj. oś nr II drogi – odcinek prosty
- proj. oś nr II drogi – łuk poziomy
- proj. oś zjazdu
- oznaczenie przebiegu krawędzi nawierzchni jezdni bez poszerzenia
- proj. krawędź nawierzchni
- proj. krawędź pobocza
- proj. krawędź opaski gruntowej
- proj. opornik betonowy 12x25cm
- 3% 3% proj. kierunek i wartość spadku poprzecznego nawierzchni
- proj. przepust pod drogą / pod zjazdem
- kierunek spływu wody w projektowanych rowach otwartych
- zmiana kierunku spływu wodu w projektowanych rowach otwartych
- proj. rów otwarty
- proj. umocnienie skarp i dna rowu za pomocą humusowania wraz z obsianiem trawą (szczegół wg Rys.7)
- proj. umocnienie skarp i dna rowu za pomocą narzutu kamiennego o średnicy min. 125mm na sucho (szczegół wg Rys.7)
- proj. nawierzchnia jezdni z kruszywa 0/31,5mm wraz z zamiatowaniem 0/4mm; szer. nawierzchni 3,50m na odcinku prostym i łukach poziomych o promieniu R≥300m
- proj. nawierzchnia pobocza z kruszywa niesortowanego; szer. nawierzchni 0,75m
- proj. nawierzchnia opaski gruntowej; szer. opaski 0,20m
- proj. nawierzchnia z kostki brukowej betonowej
- proj. zabezpieczenie istniejącego rurociągu 4x40 rurą osłonową dwudzielną
- SO proj. słupek oznaczeniowy SO
- 0+000.00 PPI - 1 oznaczenie przekroju poprzecznego w danym miejscu dla odcinka I. Przekrój przedstawiony na Rys.8.1-8.5 Przekroje poprzeczne odc. I
- 0+000.00 PPII - 1 oznaczenie przekroju poprzecznego w danym miejscu dla odcinka II. Przekrój przedstawiony na Rys.8.6-8.13 Przekroje poprzeczne odc. II

Inwestor:
Państwowe Gospodarstwo Leśne
Lasy Państwowe Nadleśnictwo Chmielnik
ul. Leśna 72; 26-020 Chmielnik

Wykonawca
"Ajko" Artur Kręcisz
ul. Gen. Władysława Sikorskiego 6;
28-200 Staszów
tel. 660 381 206; e-mail: artur@ajko.com.pl

Obiekt
Budowa drogi leśnej DSD nr 73 nr inw. DR/08/03
na terenie Leśnictwa Stopnica

Nazwa rysunku
PROJEKT ZAGOSPODAROWANIA TERENU

Skala
1:500

Opracowanie	*Imię i nazwisko*	*Nr. uprawnień*	*Data*	*Podpis*
Projektant	**Artur Kręcisz**	*SWK/0087/PWBD/15* bruzda drogowa	**03.2023**	
Projektant Sprawdzający	**Wojciech Marciniec**	*SWK/0221/PWBD/19* bruzda drogowa	**03.2023**	
Asystent projektanta	**Dominik Krzyżanowski**	bruzda drogowa	**03.2023**	

Data opracowania	*Branża*	*Nr rysunku*	*Nr arkuszu*
Marzec 2023	**Drogowa**	**2**	**6**