



# Konstrukcja podjazdów

Kostka brukowa gr. 8 cm
Podsypka piaskowo cementowa 1:4 gr. 4 cm
Geowłóknina PES 100g
Podbudowa z kruszywa 0/31,5 gr. 40 cm
Geowłóknina PES 100g

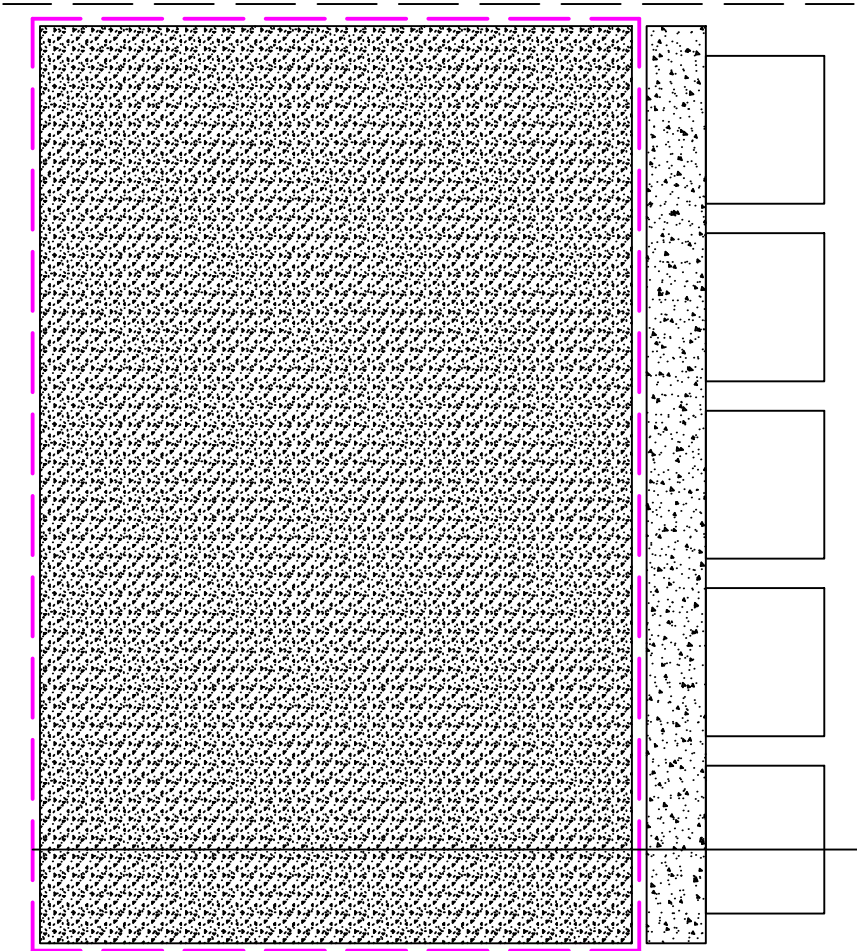

# Konstrukcja chodniki

Kostka brukowa gr. 8 cm
Podsypka piaskowo cementowa 1:4 gr. 4 cm
Geowłóknina PES 100g

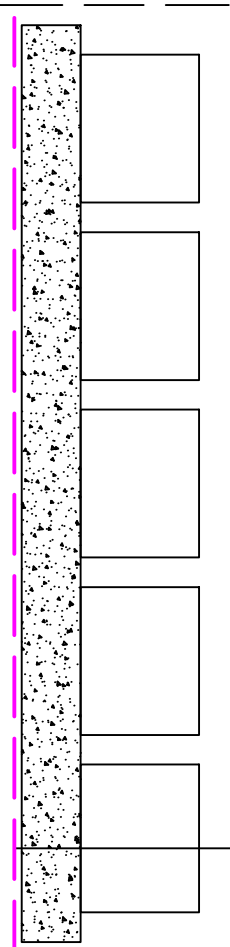

Przekroje przez warstwy  
konstrukcyjne  
Format A3  
Skala 1:50