


WSTĘPNA KONSEPCJA ZAKRESU ROBÓT

PRZEBUDOWA DRÓG W MIEJSCOWOŚCI
ZAJĄCZKOWO I NOWE RAMOTY

INWESTOR: GMINA ŁUKTA

SKALA 1:500

ark. 2.2 - msc. Nowe Ramoty

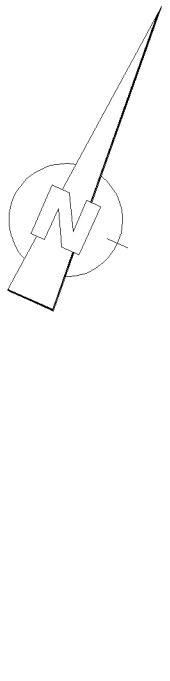

LEGENDA

- nowa chodnik z betonu asfaltowego - jezdnia
- nowa chodnik z betonu asfaltowego - jezdnie
- nowa jezdnie
- nowa jezdnie
- drogowa do wsi

