


Poziom porównawczy 215,00 m n.p.m.

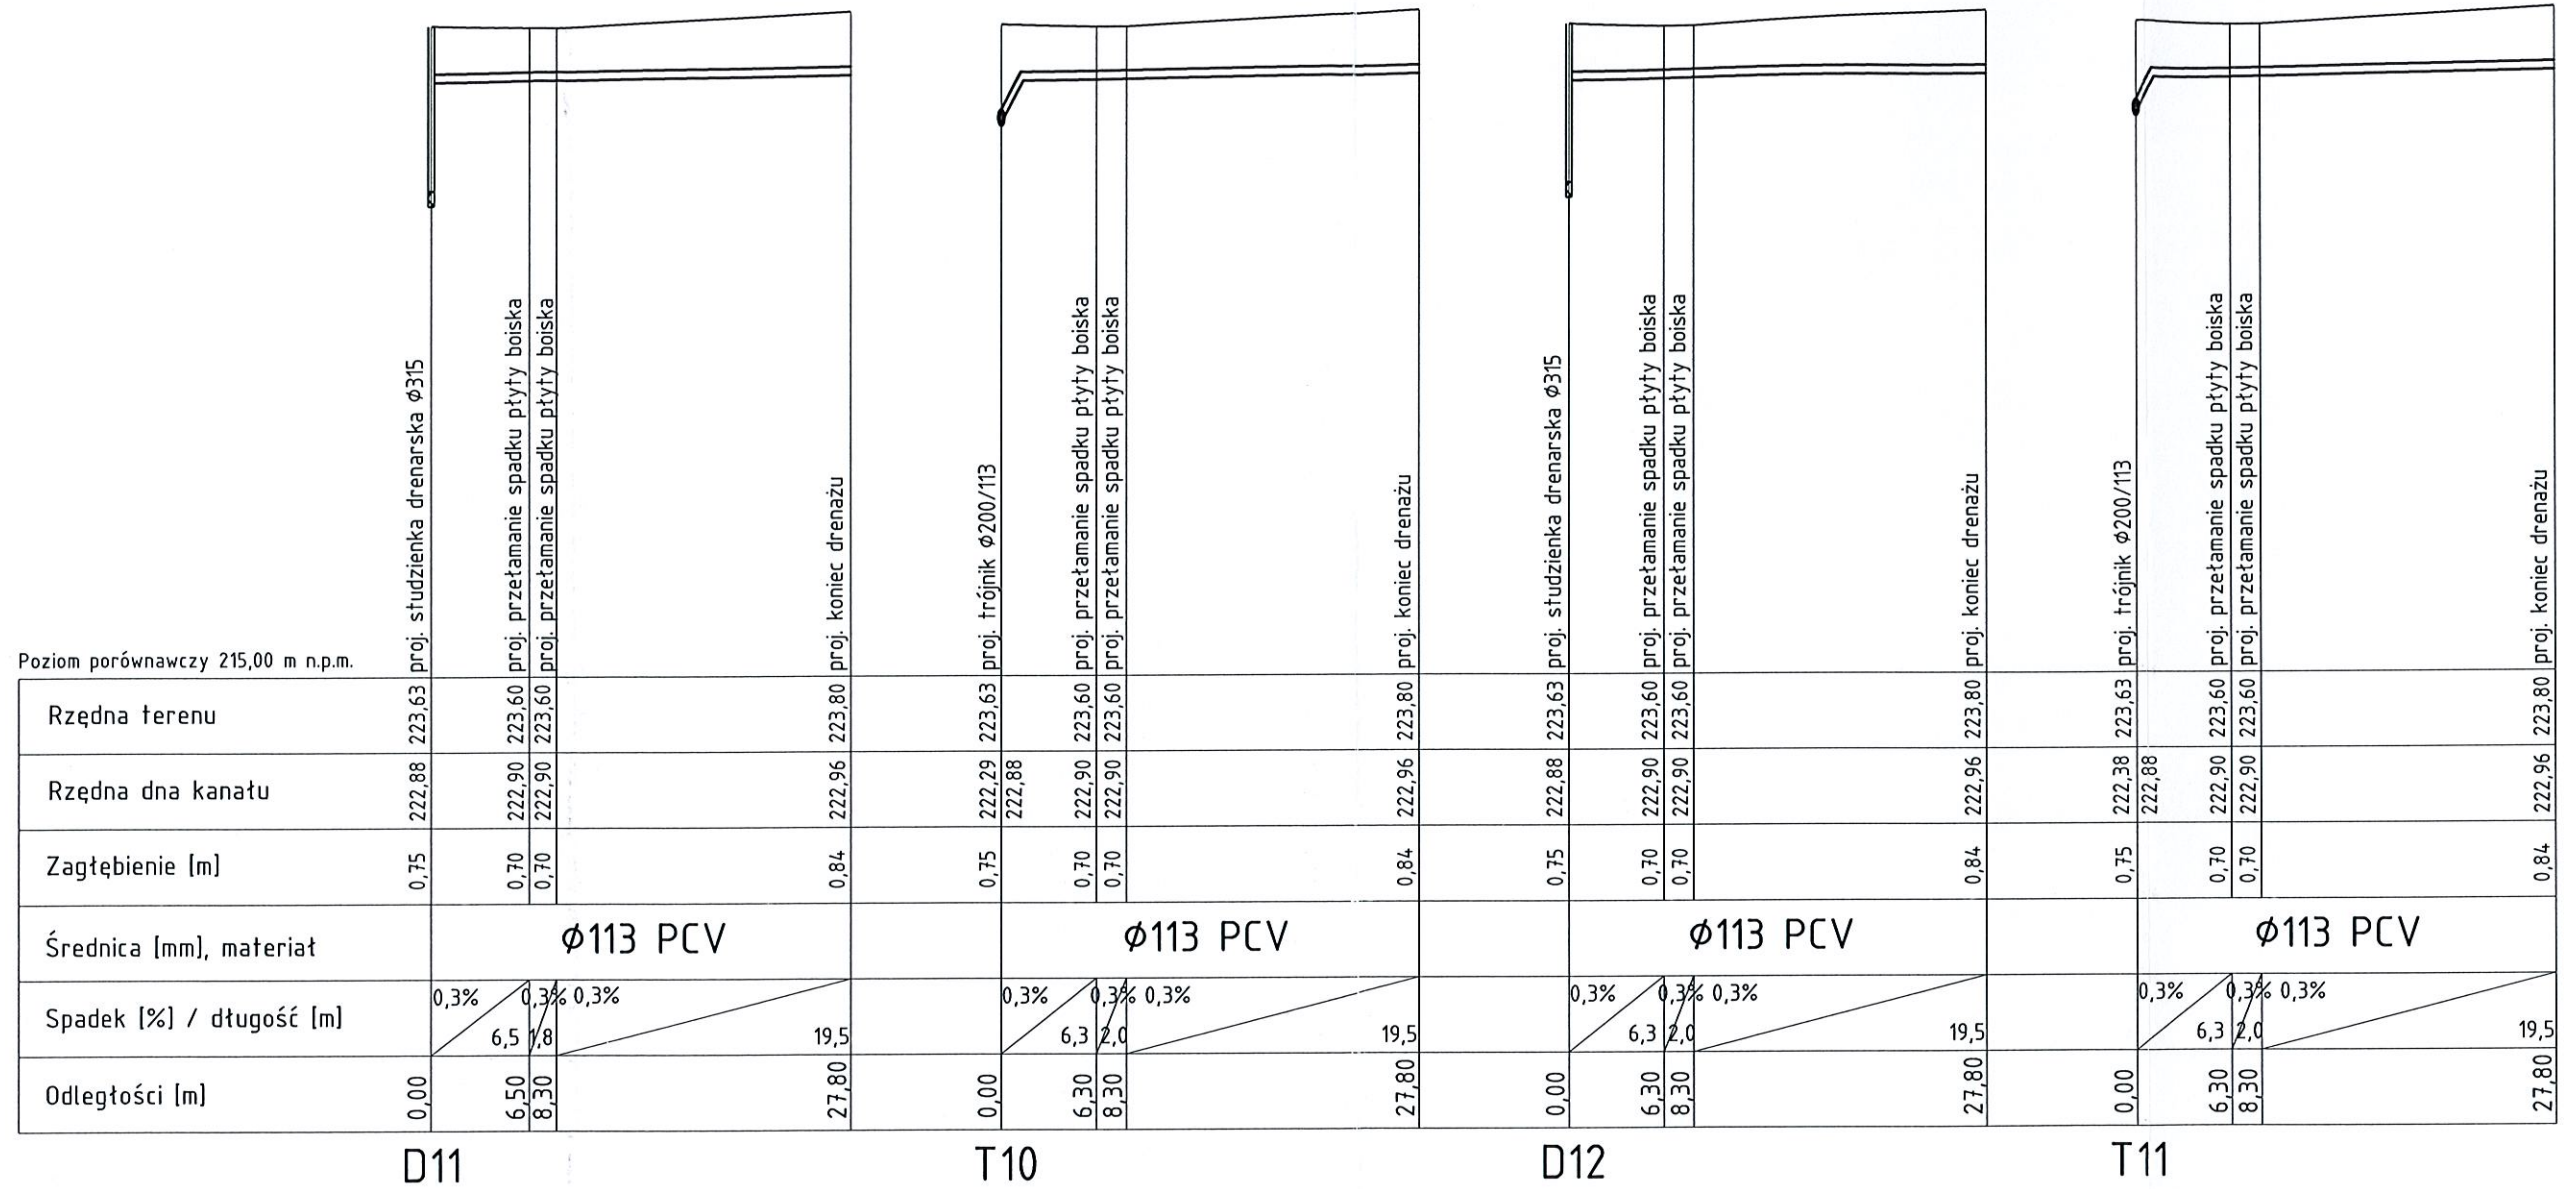

### Studio Architektury Paweł Dziwiński

ul. Mineralna 24, 25-759 Kielce, tel: 505 43 75 99

Temat:		<b>Przebudowa boiska sportowego (wraz z bieżnią) przy szkole podstawowej w Dobromierzu na dz. nr ewid. 2/4, Jeżowiec, gm. Kluczewsko</b>		Rys:	S-8
				Skala:	1:100 1:500
Inwestor:	Gmina Kluczewsko ul. Spółdzielcza 12, 29 – 120 Kluczewsko				
Branża:	SANITARNA	Stadium: Projekt techniczny			
Tytuł rysunku:	PROFIL DRENAŻU - CZĘŚĆ VII.	marzec 2019	Podpis:	Data:	
Projektował:	mgr inż. Dorota Szywała	SWK/0047/POOS/05		03. 2019	
Sprawdził:	inż. Monika Burczyn	SWK/0134/PWOS/04		03. 2019	
Opracował:	inż. Klaudia Wąsik	-		03. 2019	
Opracował:	mgr inż. Dominika Ludynia	-		03. 2019	