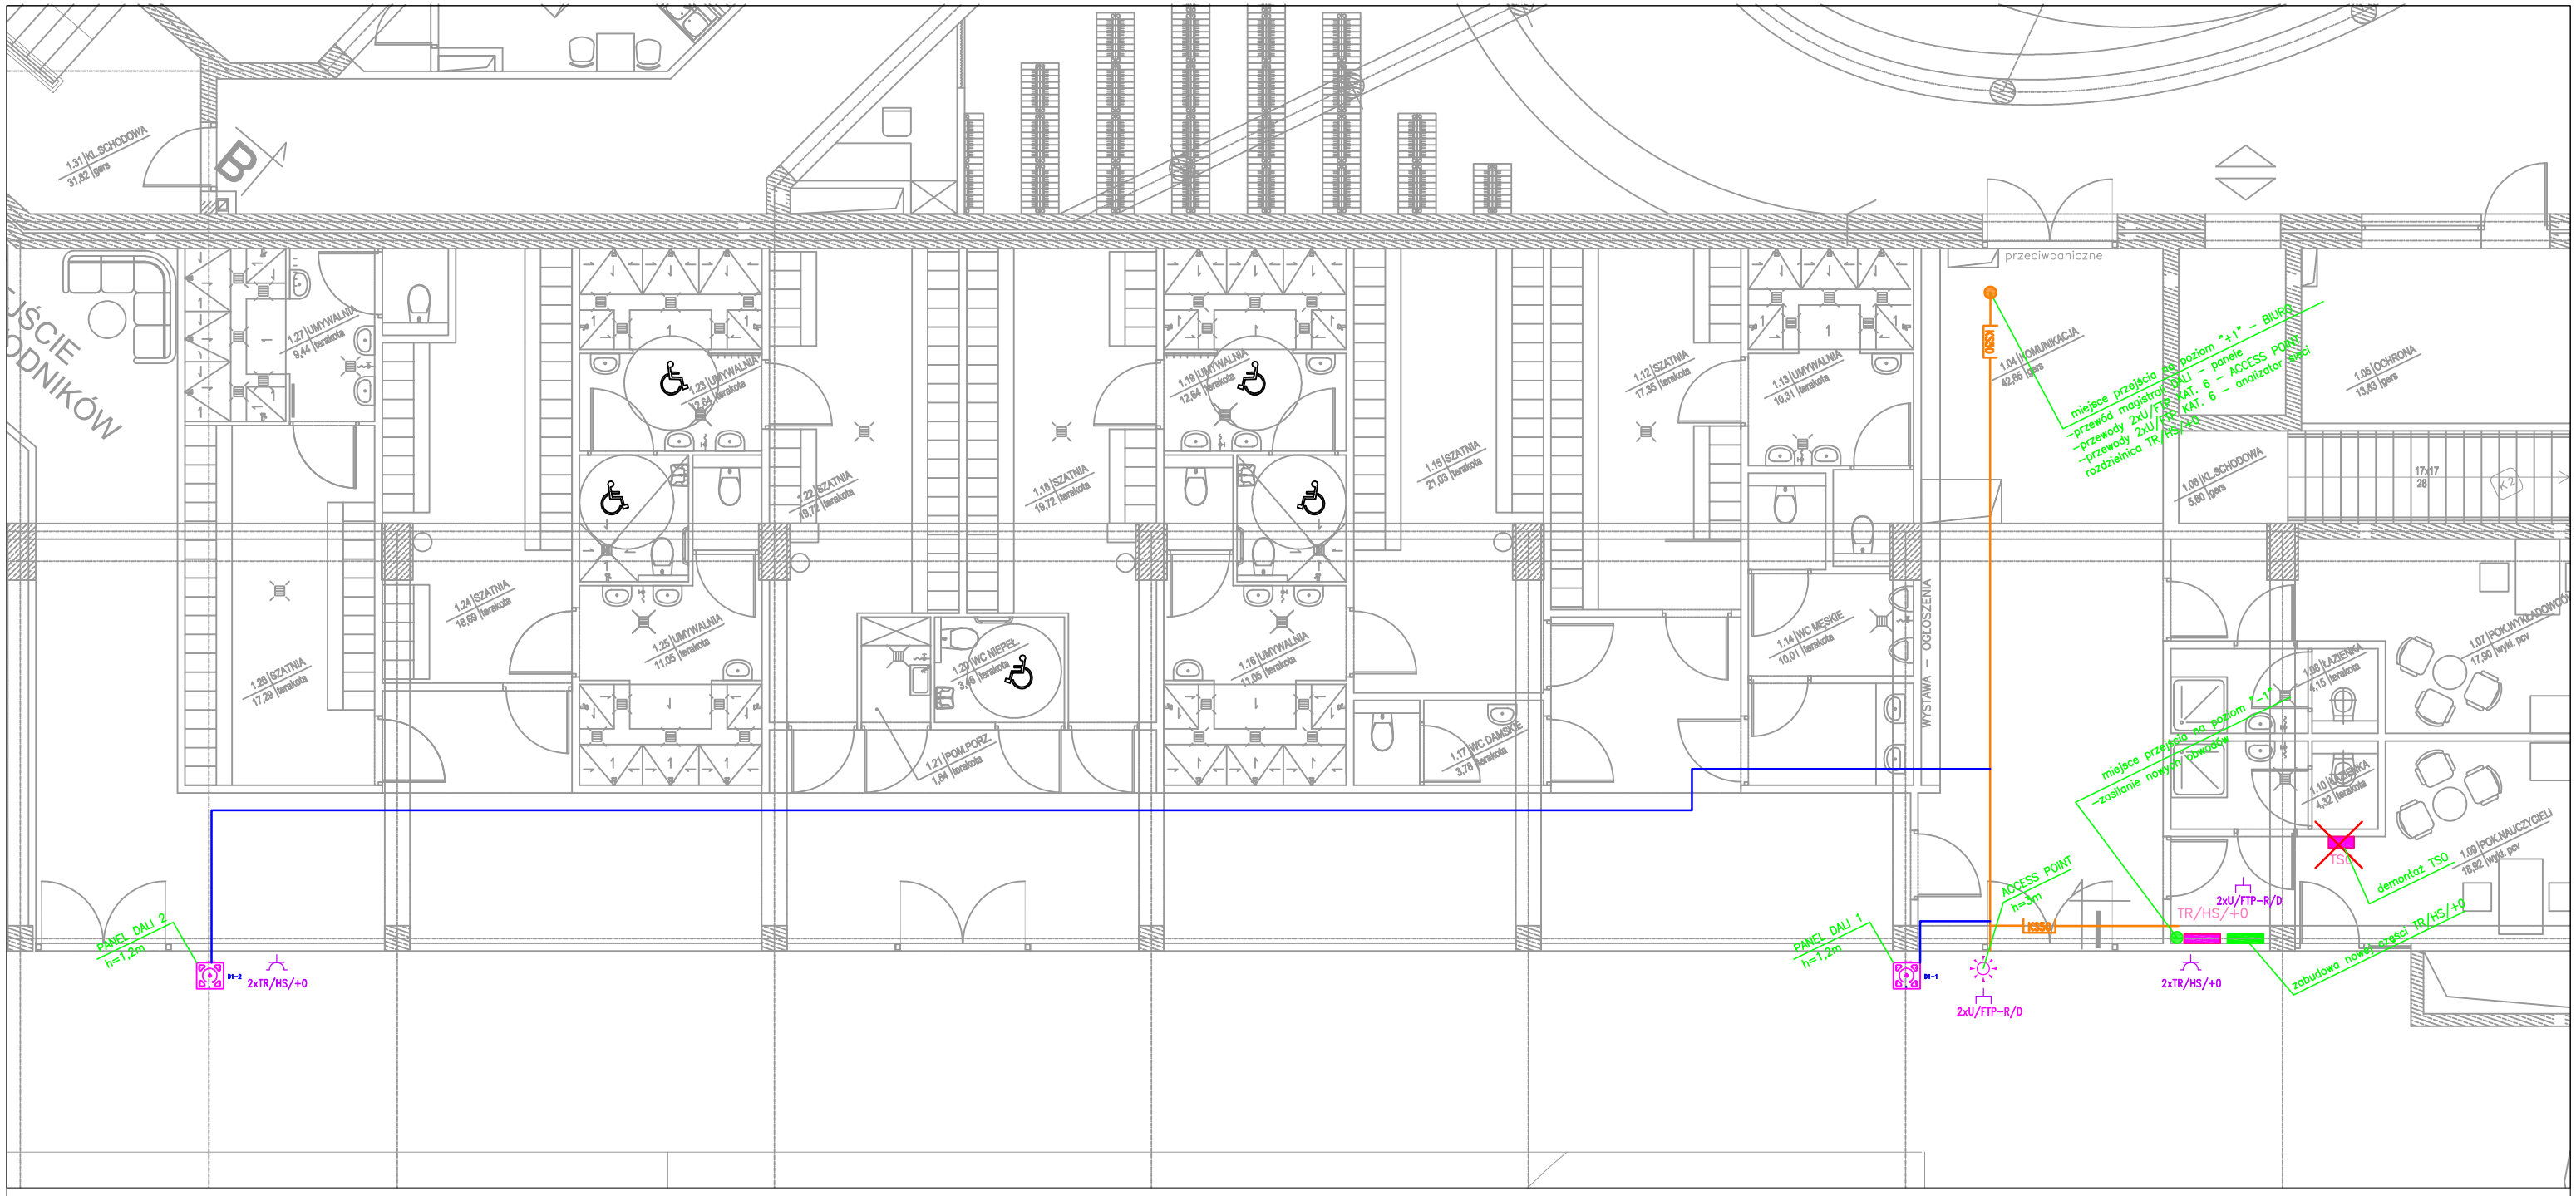

NAZWA INWESTYCJI: WYMIANA ISTNIEJĄCEGO OŚWIETLENIA PODSTAWOWEGO HALI SPORTOWEJ NA OŚWIETLENIE TYPU LED		
INWESTOR: Akademia Tarnowska; Mickiewicza 8; 33-100 Tarnów		
TEMAT RYSUNKU: PLAN INSTALACJ OKABLOWANIA - DALI PARTER	SKALA: 1:100	NUMER RYSUNKU: E-3.1