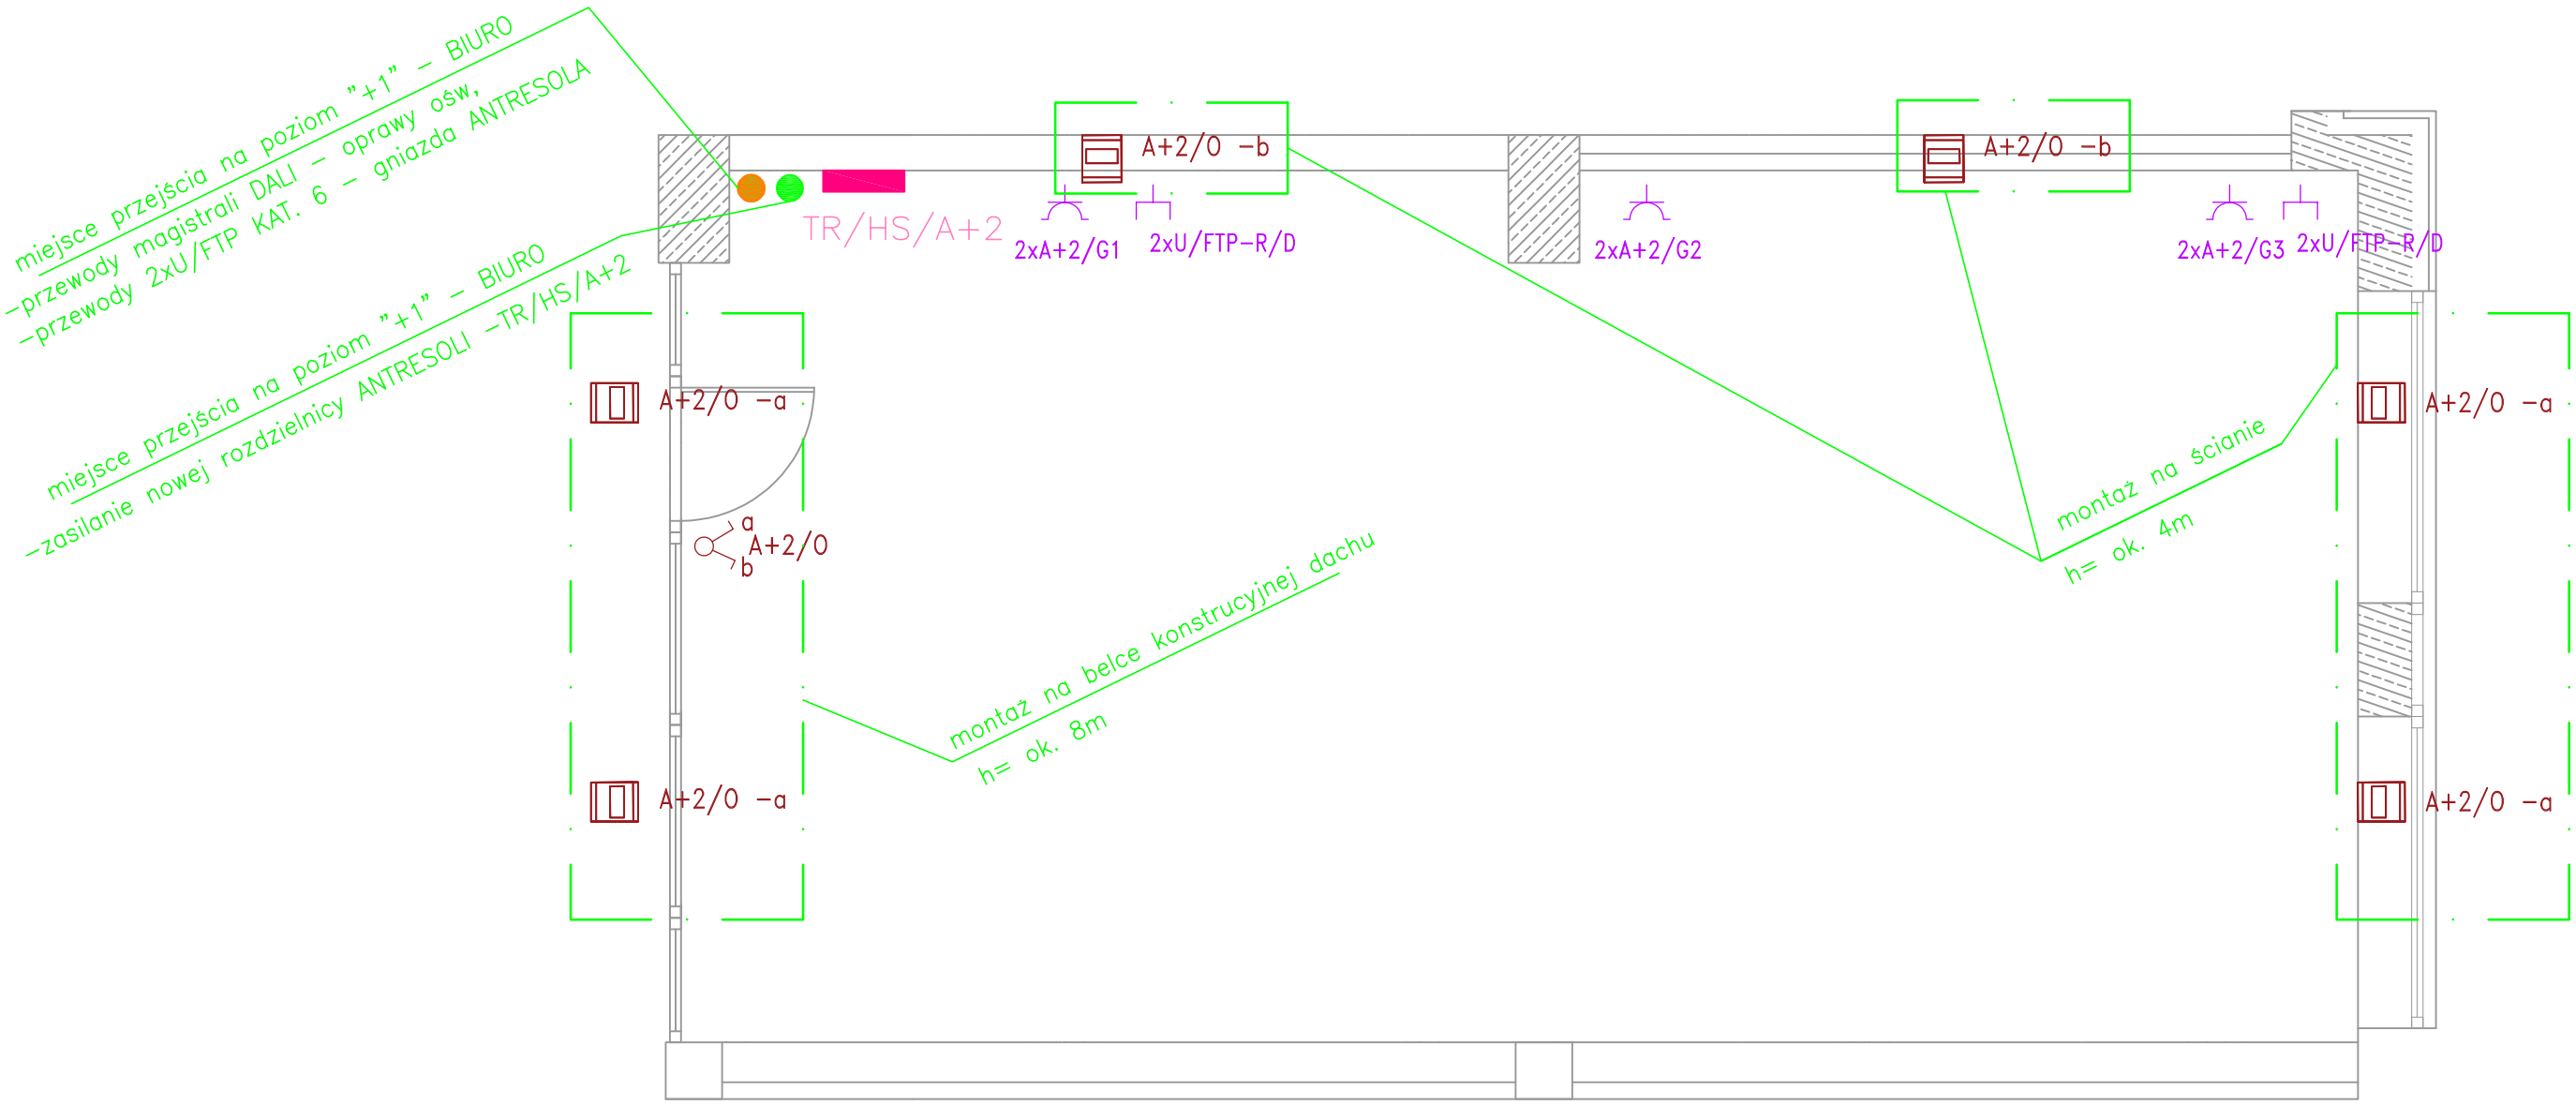

LEGENDA:

- – gn. 2P+Z 230V IP44, h=0,5m
- U/FTP – gniazdo/zestaw gniazdowy RJ45 kat. 6, h=0,5m
- – oprawa ośw. LED IP 44
- – łącznik świecznikowy, h=1,2m

UWAGI :

- TRASY PIONOWE PRZEWODÓW WYKONAĆ KORYTKIEM KABLOWYM PLASTIKOWYM O SZEROKOŚCI MIN. 100mm

NAZWA INWESTYCJI: WYMIANA ISTNIEJĄCEGO OŚWIETLENIA PODSTAWOWEGO HALI SPORTOWEJ NA OŚWIETLENIE TYPU LED		
INWESTOR: Akademia Tarnowska; Mickiewicza 8; 33-100 Tarnów		
TEMAT RYSUNKU: PLAN INSTALACJI OŚWIETLENIA, GNIAZD - ANTRESOLA	SKALA: 1:50	NUMER RYSUNKU: E-4