UWAGI :
– DEMONTAŻ STARYCH ZACISKÓW PRZEWODÓW N ORAZ PE
– MONTAŻ NOWYCH ZACISKÓW PRZEWODÓW N I PE – TYPU SPRĘŻYNOWEGO
– WYMIANA PRZEWODÓW ZASILAJĄCYCH POSZCZEGÓLNE ZABEZPIECZENIA,
NOWE ZASILANIA NALEŻY WYKONAĆ OD NOWEGO BR – BLOKU ROZDZIELCZEGO
DO ZABEZPIECZENIA PRZEWODEM LgY O WYTRZYMAŁOŚCI NIE MNIEJSZEJ NIŻ PRĄD ZNAMIONOWY ZABEZPIECZENIA
(PRZEWODY NALEŻY ZAKOŃCZYĆ KOŃCÓWKAMI MIĘKKIMI TYPU HI)
– MONTAŻ NOWYCH ZACISKÓW PRZEWODÓW N – TYPU SPRĘŻYNOWEGO – OBWODY ZASILANE PO KAŻDYM RCD,
POŁĄCZENIE N NALEŻU WYKONĄĆ PRZEWODEM LgY O WYTRZYMAŁOŚCI NIE MNIEJSZEJ NIŻ PRĄD ZNAMIONOWY ZABEZPIECZENIA

–WYMIANA ISTNIEJĄCEJ LISTWY ZACISKOWEJ
NA POJEDYNCZE BLOKI ROZDZIELCZE 400A
OTWORY NA PRZEWODY PRZYŁĄCZENIOWE MIN. 1x70mm2
OTWORY NA PRZEWODY WYJŚCIOWE MIN. 2x35mm2;

ISTNIEJĄCA ROZDZIELNIA

APARATY DO DEMONTAŻU
TSO – DO DEMONTAŻU

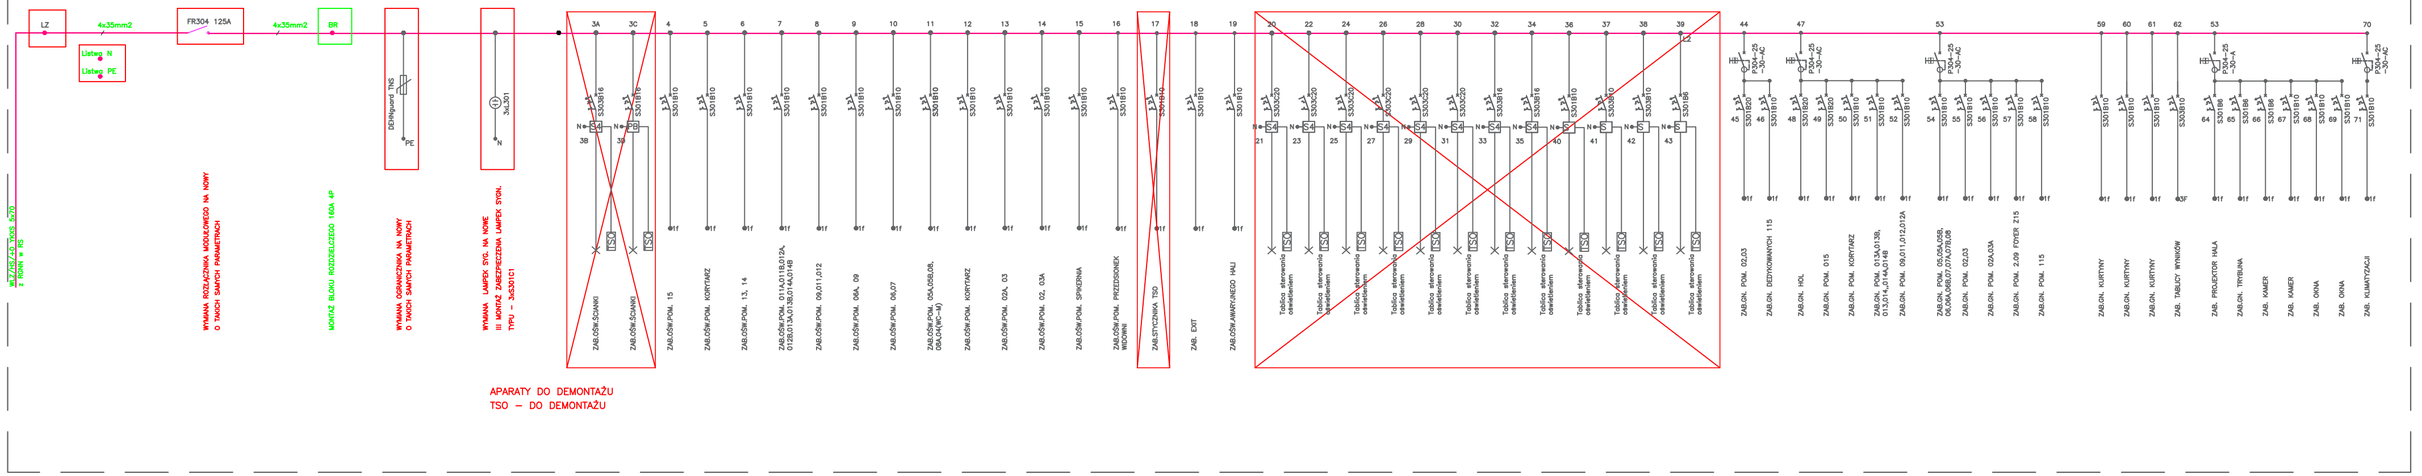

APARATY DO DEMONTAŻU
TSO – DO DEMONTAŻU

NAZWA INWESTYCJI:	WYMIANA ISTNIEJĄCEGO OŚWIETLENIA PODSTAWOWEGO HALI SPORTOWEJ NA OŚWIETLENIE TYPU LED
INWESTOR	Akademia Tarnowska; Mickiewicza 8; 33-100 Tarnów
TEMAT RYSUNKU:	SCHEMAT ISTNIEJĄCEJ ROZDZIELNI TR/HS/+0- WYMIANA APARATÓW, DEMONTAŻ
NUMER RYSUNKU:	S-1