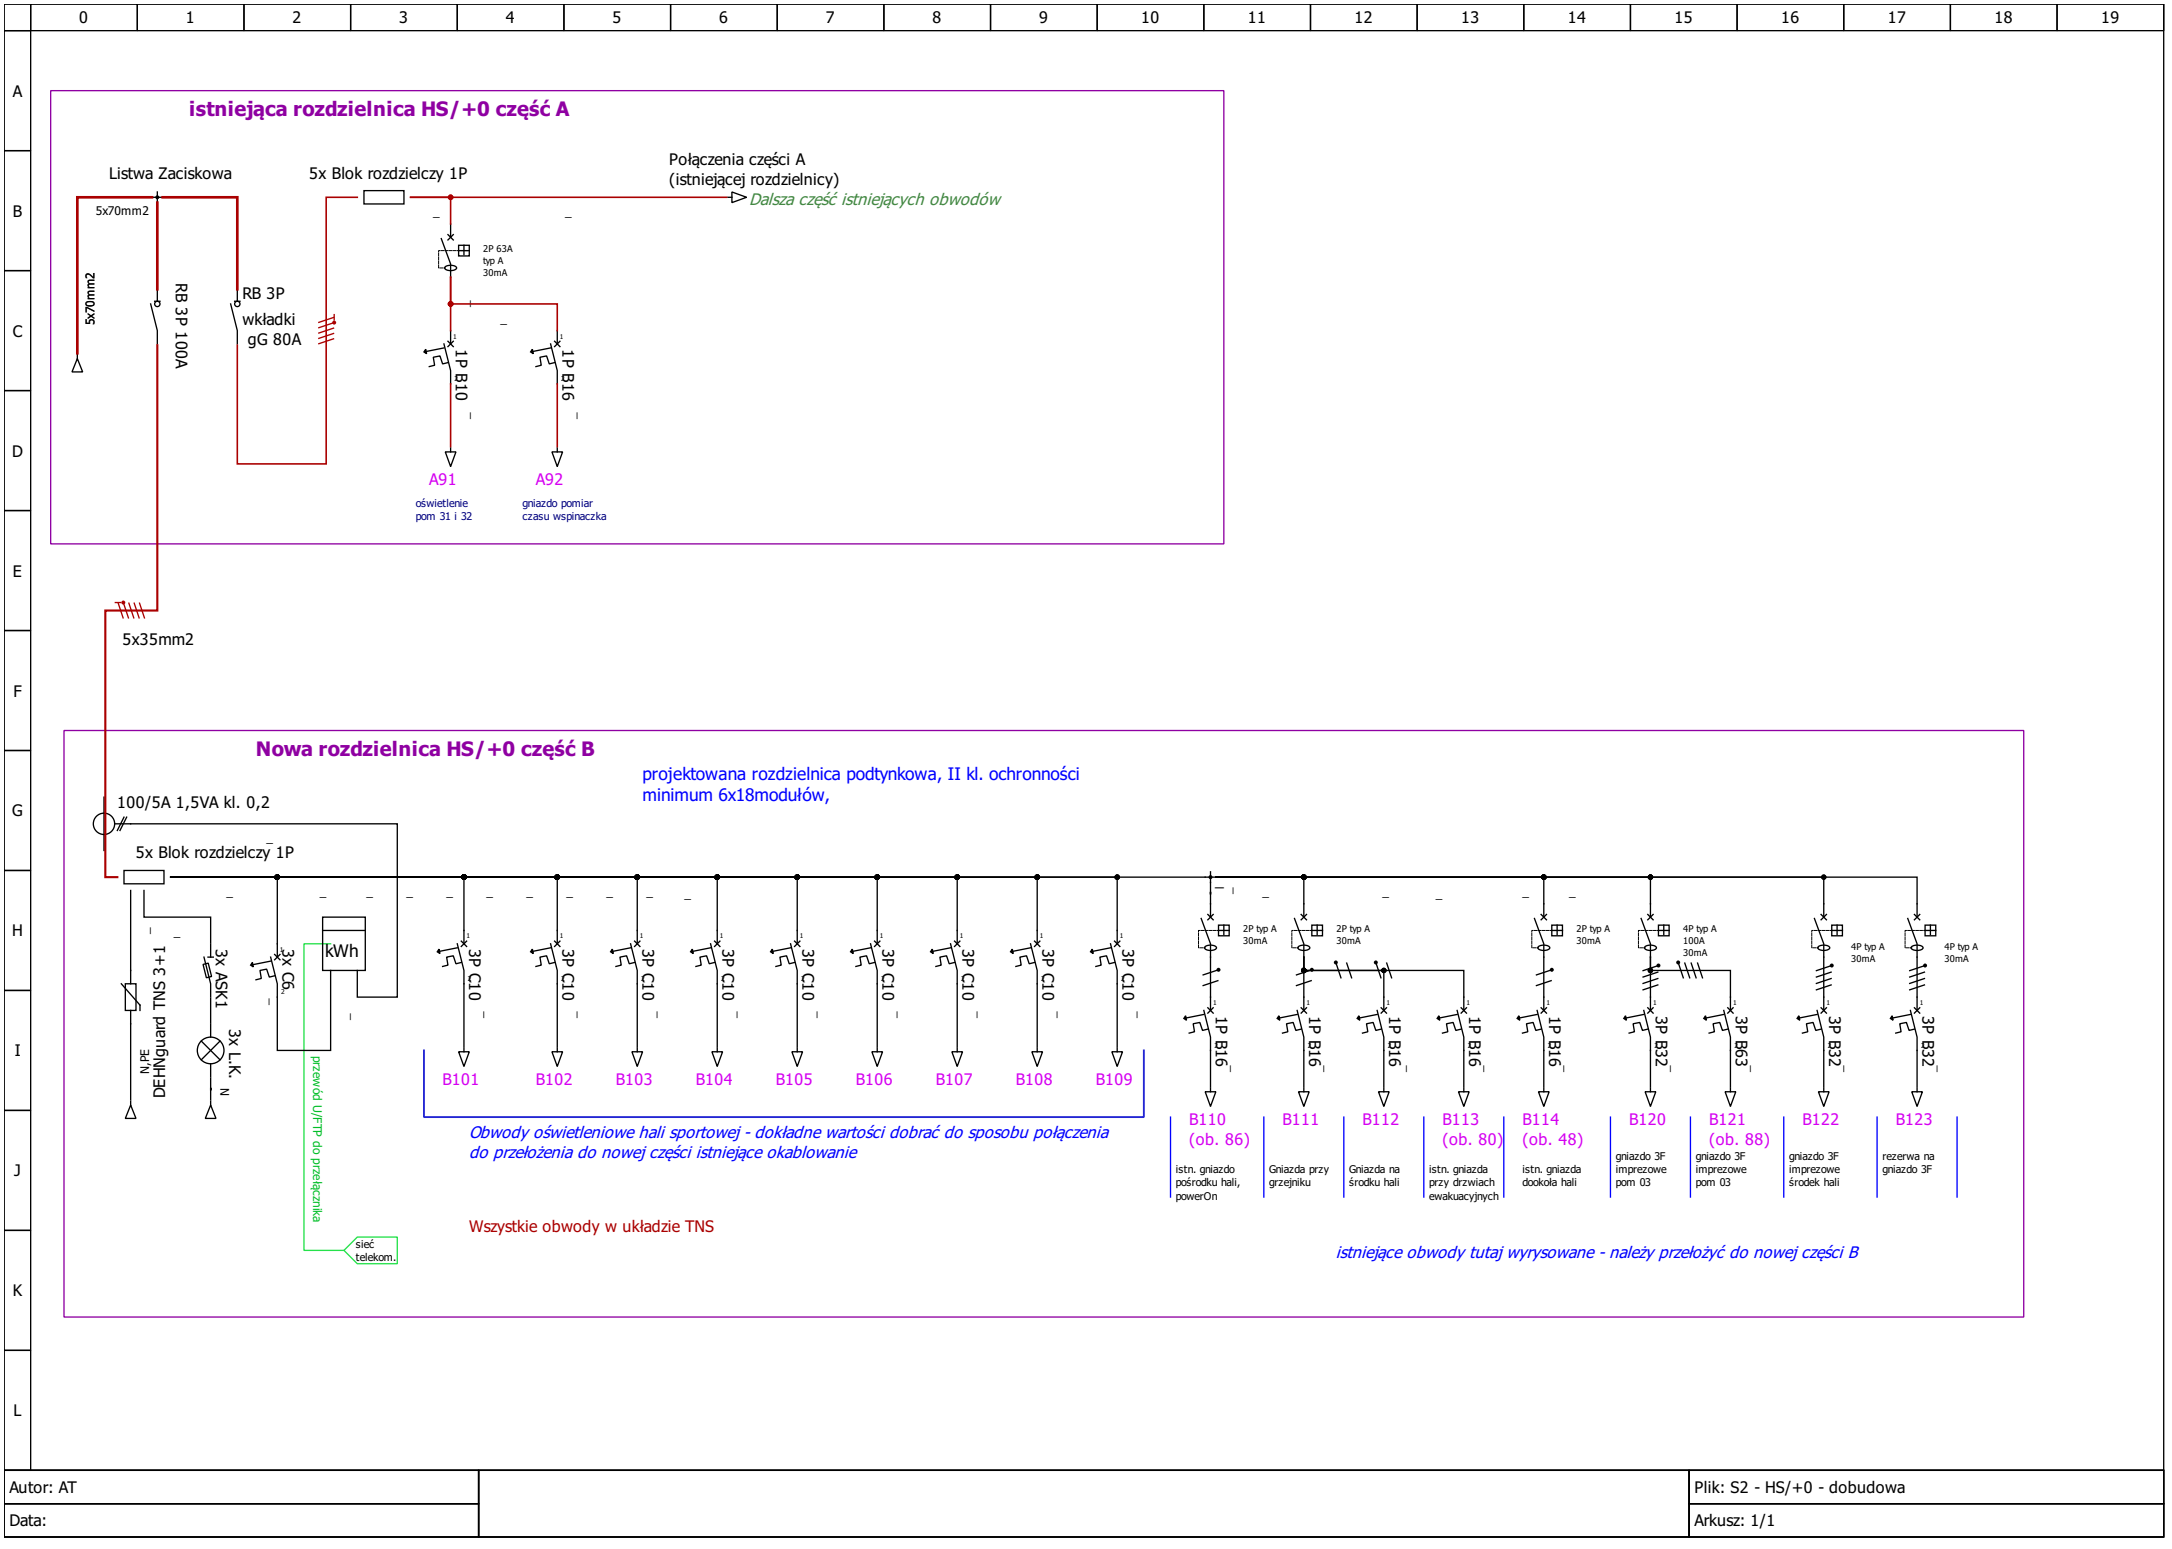

Autor: AT		Plik: S2 - HS/+0 - dobudowa
Data:		Arkusz: 1/1