


4. WSzK z P SP20Z we Wrocławiu

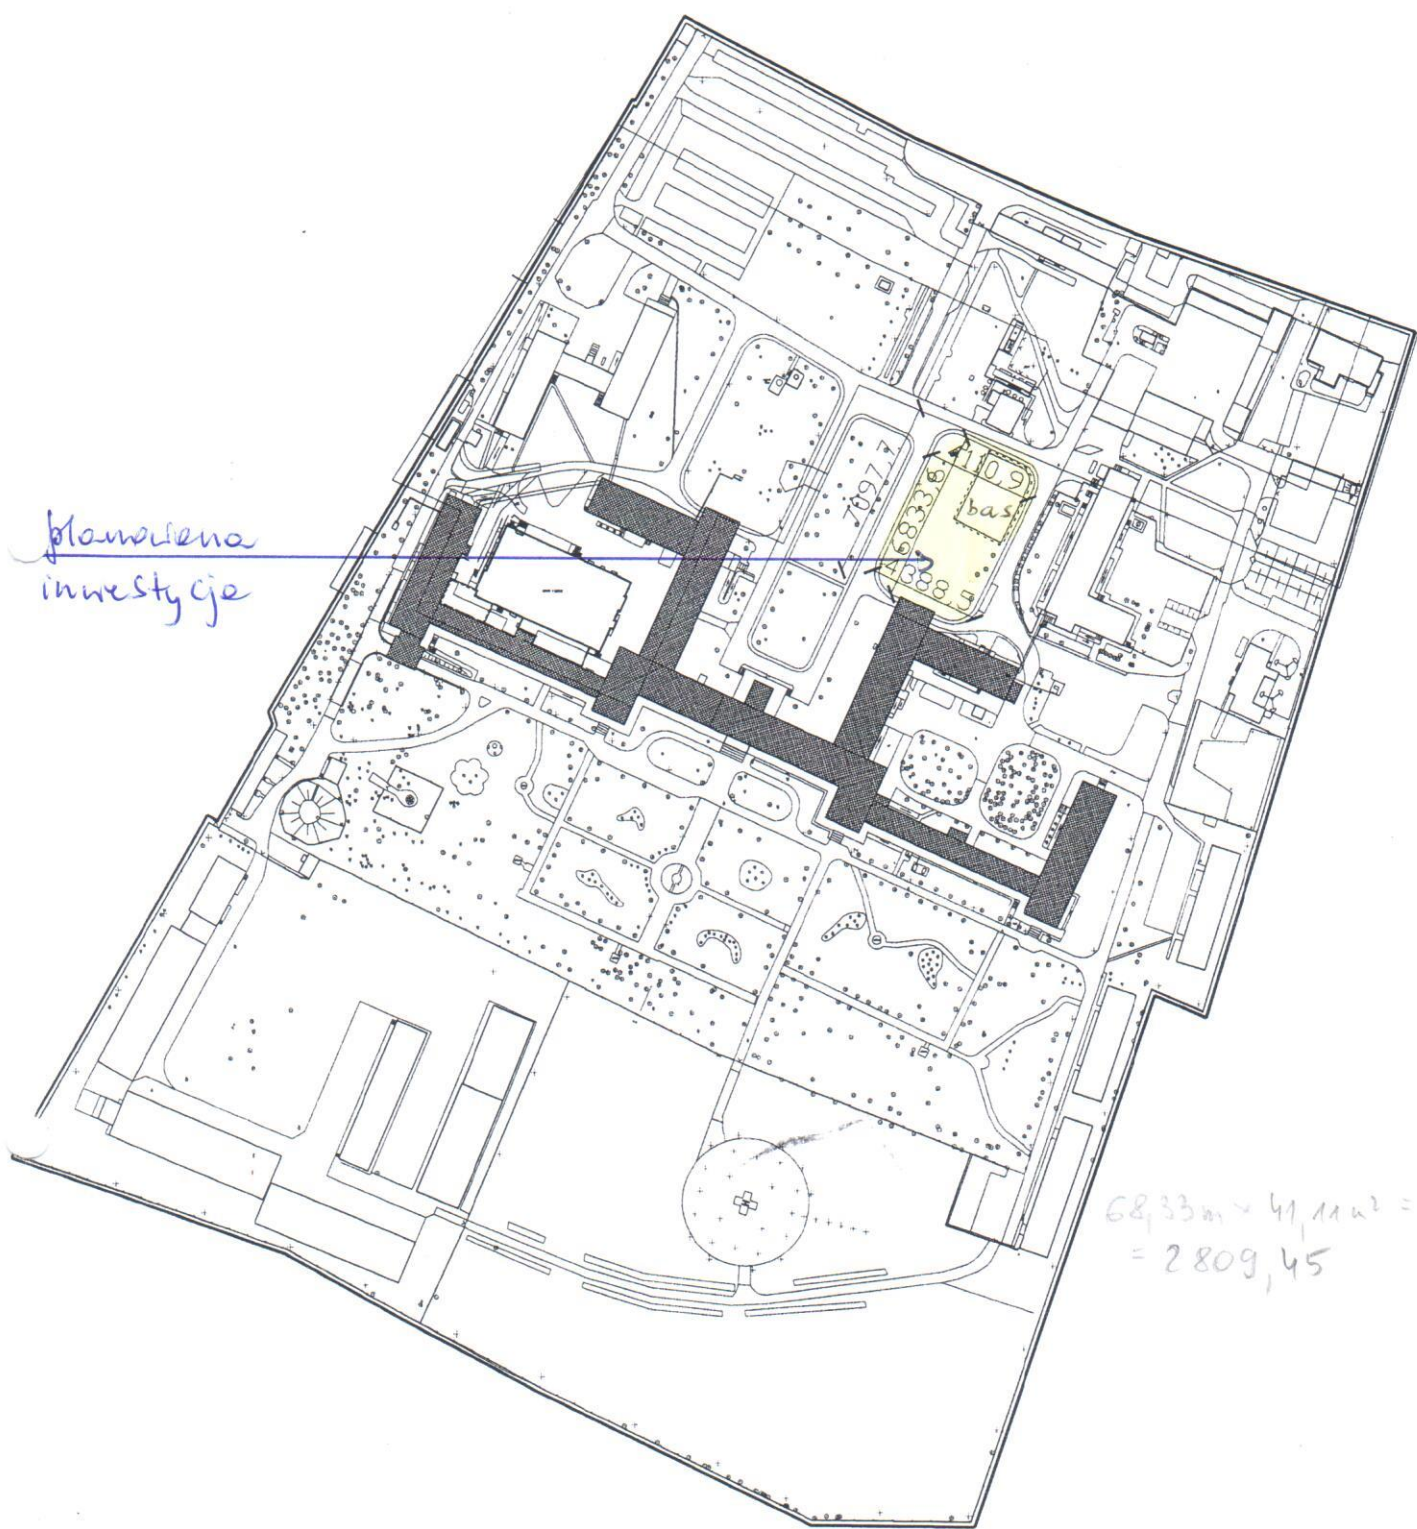

planowana
inwestycja

$$68,33\text{m} \times 41,11\text{m}^2 = 2809,45$$