


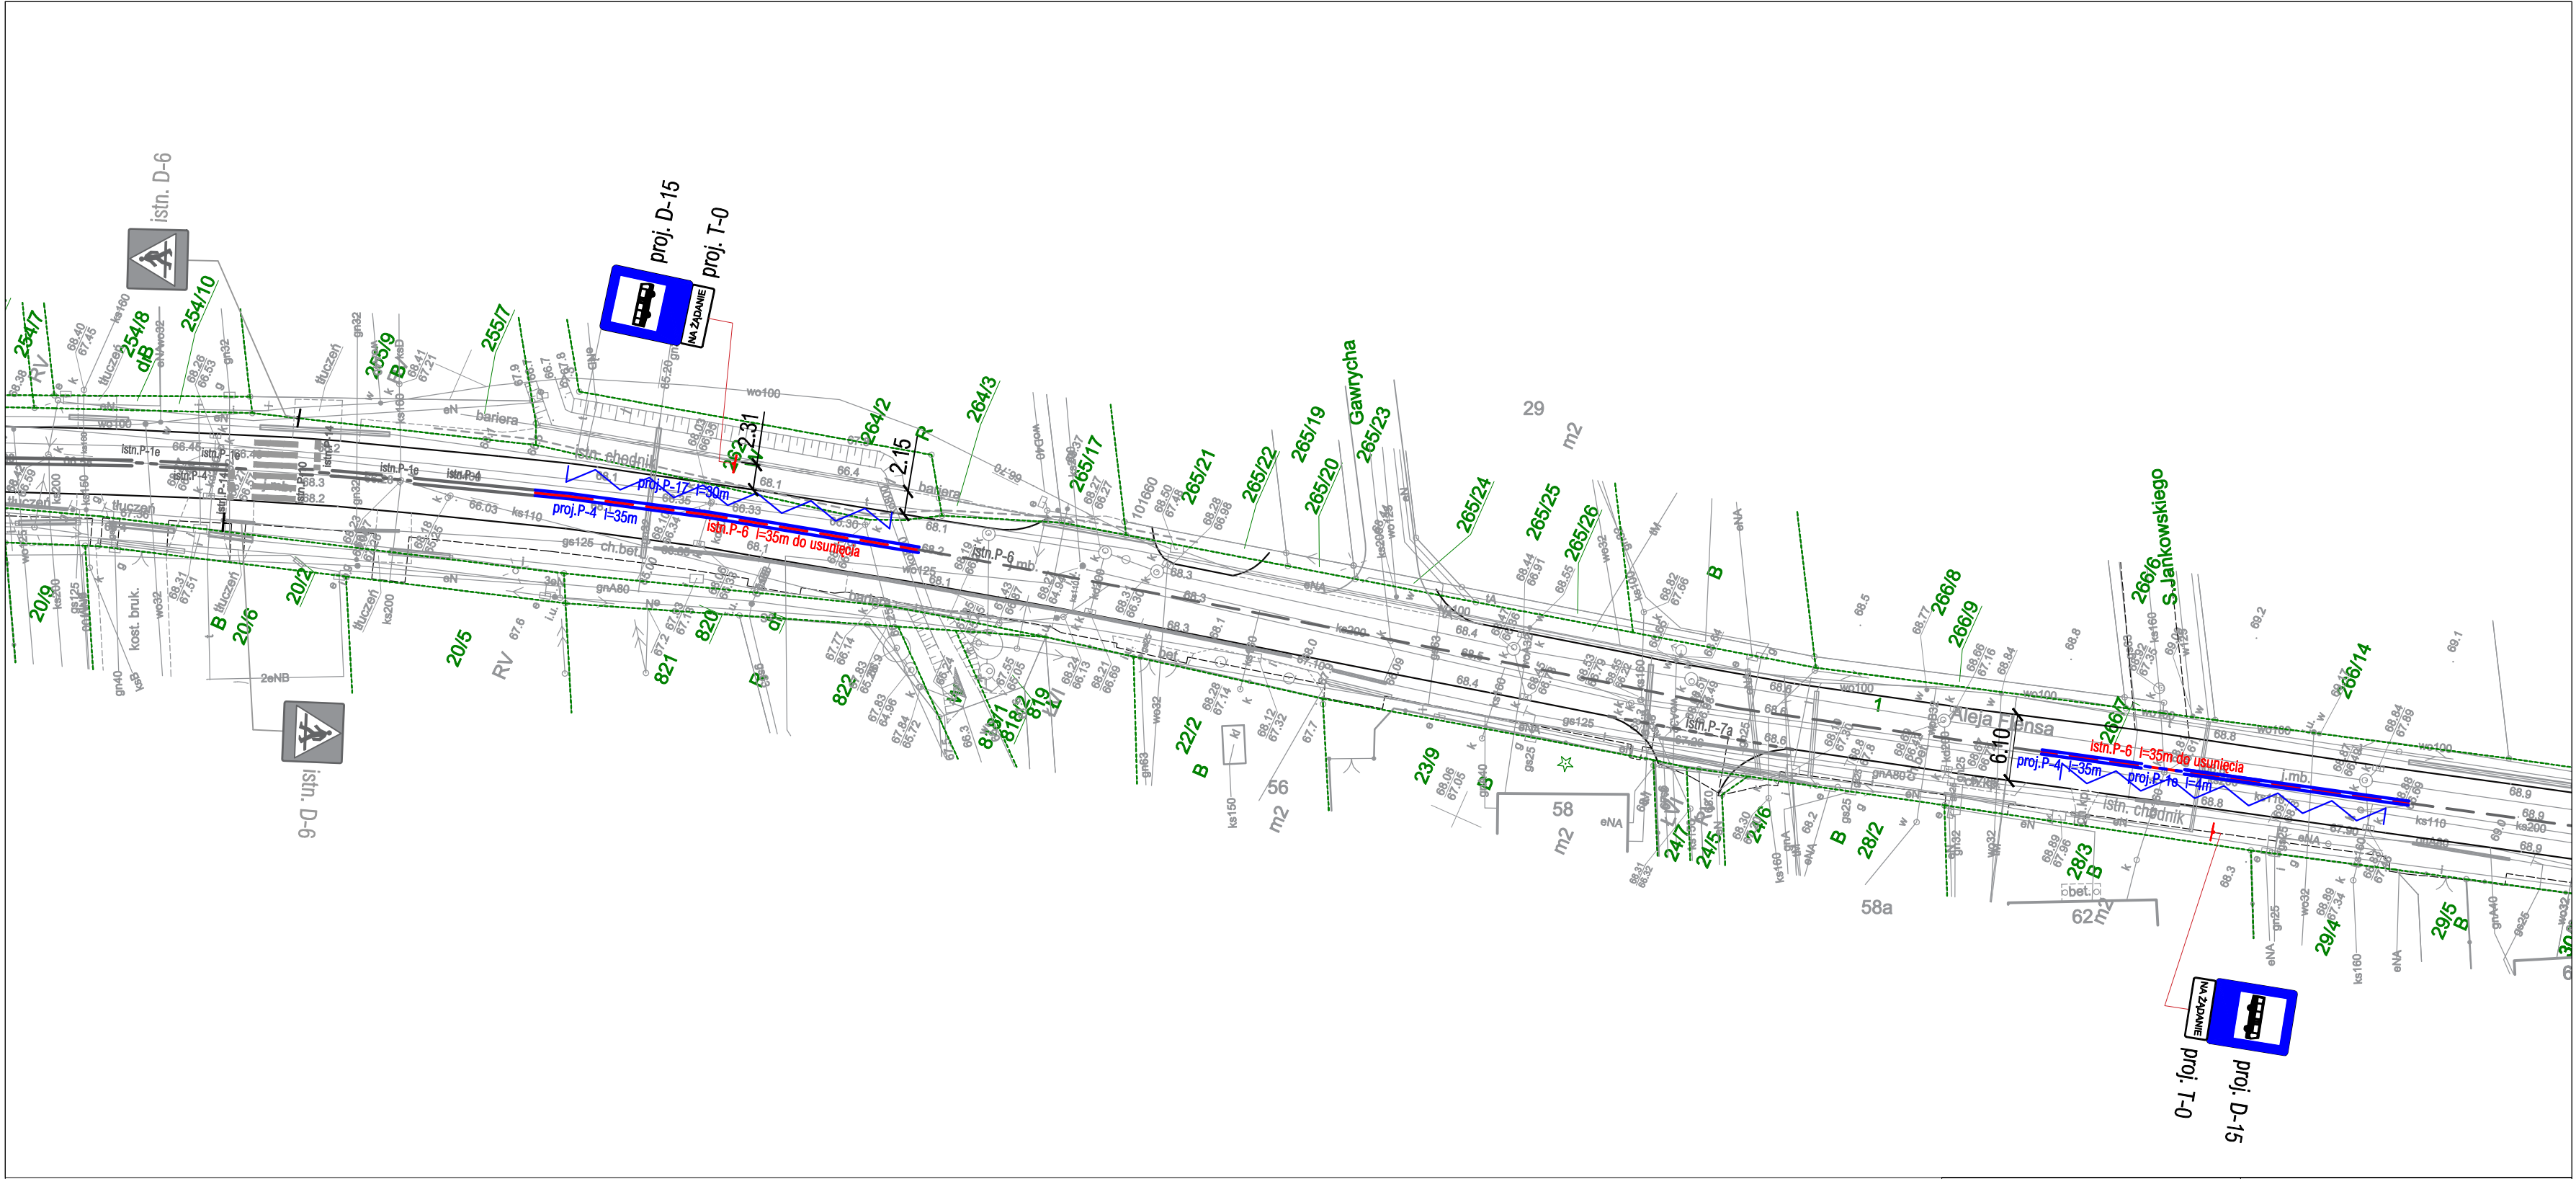


OZNACZENIA:

ZNAKI PIONOWE ISTNIEJĄCE



ZNAKI PIONOWE PROJEKTOWANE

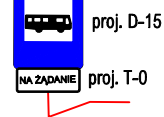

ISTNIEJĄCE GRANICE DZIAŁEK
ISTNIEJĄCE NUMERY DZIAŁEK

ISTNIEJĄCE ZNAKI POZIOME
PROJEKTOWANE ZNAKI POZIOME

ISTNIEJĄCE ZNAKI POZIOME DO LIKWIDACJI

Opracował: DI PROJEKT Irmina Dyżma ul. Oliwkowa 1; 62-035 Błażejewko e-mail: biuro.diprojekt@gmail.com Tel.: 511-219-622		Inwestor: Burmistrz Miasta i Gminy Kórnik pl. Niepodległości 1 62-035 Kórnik	
Tytuł opracowania: WPROWADZENIE STAŁEJ ORGANIZACJI RUCHU NA DRODZE GMINNEJ 332024P - AL.FLENSA - GAWRYCHA W M. KÓRNIK OBRĘB: BIERNATKI. Przystanki autobusowe.		Faza opracowania: STAŁA ORGANIZACJA RUCHU	
Tytuł rysunku: PLAN SYTUACYJNY	Data: 08.2019	Nr rysunku: 2	Skala: 1:500
Stanowisko:	Imię i nazwisko:	Uprawnienia:	Podpis:
Projektant:	mgr inż. Irmina Dyżma	specjalność: DROGI	