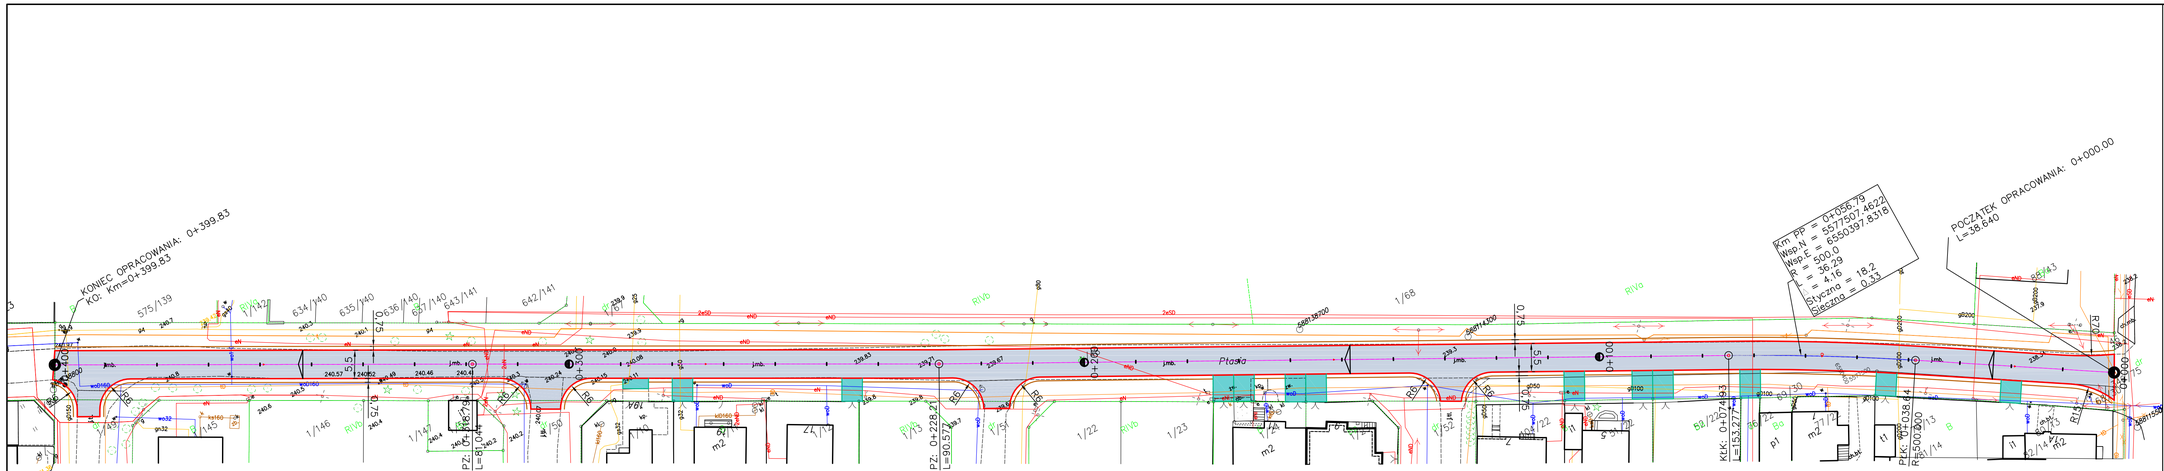

Opis oznaczeń

4043,4m2	nawierzchnia jezdni z betonu asfaltowego
267,2m2	nawierzchnia zjazdu z kamienia famanego
	krawędź jezdni
	pobocze utwardzone kamieniem szer. 0.75m

Grupa Inżynieryjna PROTECH CONSTRUCTION
Jacek Malmur
ul. Wrocławska 2, 57-320 Polanica
tel 668 948 219

Inwestor: URZĄD GMINY ZBROSŁAWICE UL. WOLNOŚCI 89 42-674 ZBROSŁAWICE				Stadium: PW
Budowla: REMONT NAWIERZCHNI ULICY PTASIEJ W SZALSZY - odc. I				Data: 11/2021
Nazwa rysunku: Projekt zagospodarowania terenu				Skala: 1 : 500
Funkcja:	Imię i Nazwisko:	Specjalność	Nr Uprawnień:	Nr Rys: 2
Projektant:	Jacek Malmur	drogowa	SLK/5917/PBD/15	
Opracował:	Adam Pokrzywiec	----------	----------	