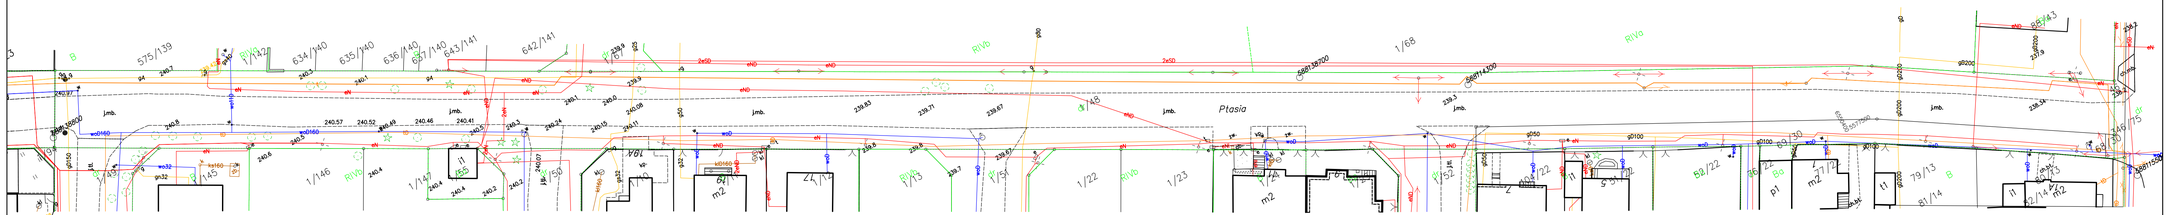

Grupa Inżynieryjna PROTECH CONSTRUCTION
Jacek Malmur
ul. Wrocławska 2, 57-320 Polanica
tel 668 948 219

Inwestor: URZĄD GMINY ZBROSŁAWICE UL. WOLNOŚCI 89 42-674 ZBROSŁAWICE				Stadium: PW
Budowla: **REMONT NAWIERZCHNI ULICY PTASIEJ W SZALSZY - odc. I**				Data: 11/2021
Nazwa rysunku: Mapa zasadnicza				Skala: 1 : 500
Funkcja:	Imię i Nazwisko:	Specjalność:	Nr Uprawnień:	Nr Rys: -
Projektant:	Jacek Malmur	drogowa	SLK/5917/PBD/15	
Opracował:	Adam Pokrzywiec	----------	----------	