



Przekrój - A - A

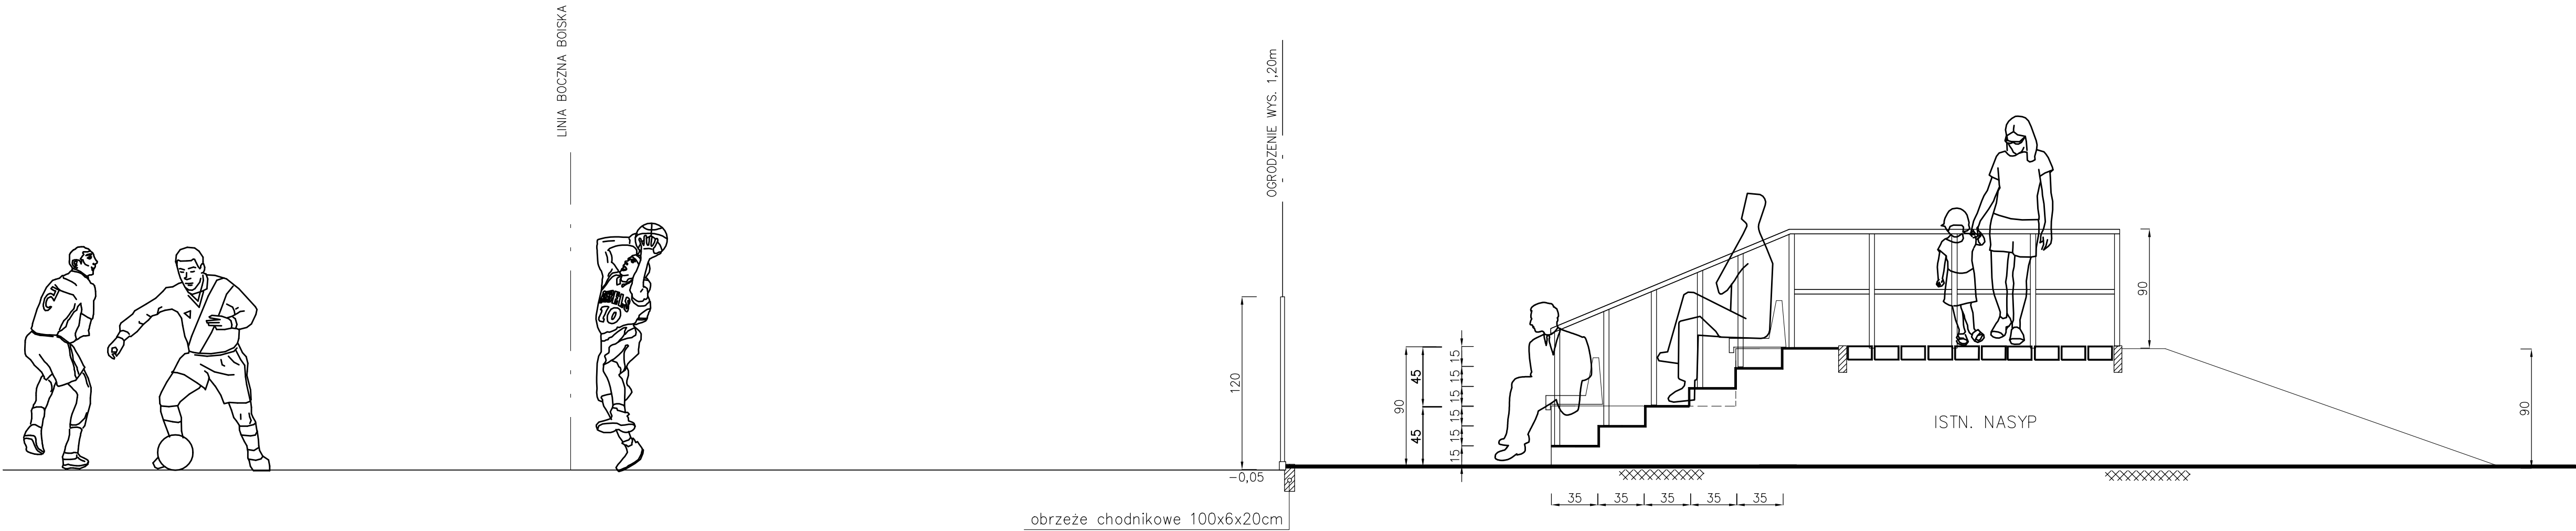

550	200	222	200	34	250
550	200	138	98	40	250
550	206	468			250
550	206	712			
550	206	712			

<div><div></div><div><div>Jednostka projektowa</div><div>"BUIP"</div><div>Biuro Usług Inwestycyjno-Projektowych</div><div>Leszek Flonek</div><div>49-250 Włoczyn ul. Młyńska 25 tel. mobil 662 882 487</div><div>adres e-mail: buip_flonek@op.pl</div></div></div>						
Nazwa rysunku	Remont infrastruktury stadionu miejskiego w zakresie widowni			Skala	1:25	
Temat opracowania	Przekrój A-A					
Lokalizacja Inwestycji	Włoczyn ul. Leśna dz. nr 727 k.m.9			Data	01 2021	
Inwestor	Gmina Włoczyn					
Adres Inwestora	49-250 Włoczyn, ul. Dworkowa 1					
Dane osobowe	Imię i nazwisko	Nr upr.	Podpis	Rys.		
Autor opracowania:	mgr inż. Andrzej Rożałowski	42/68			1PA	
Program	Certificate ZWCAD 2019 Professional nr licencji XBAG-ZZD6					

Przekrój - B - B

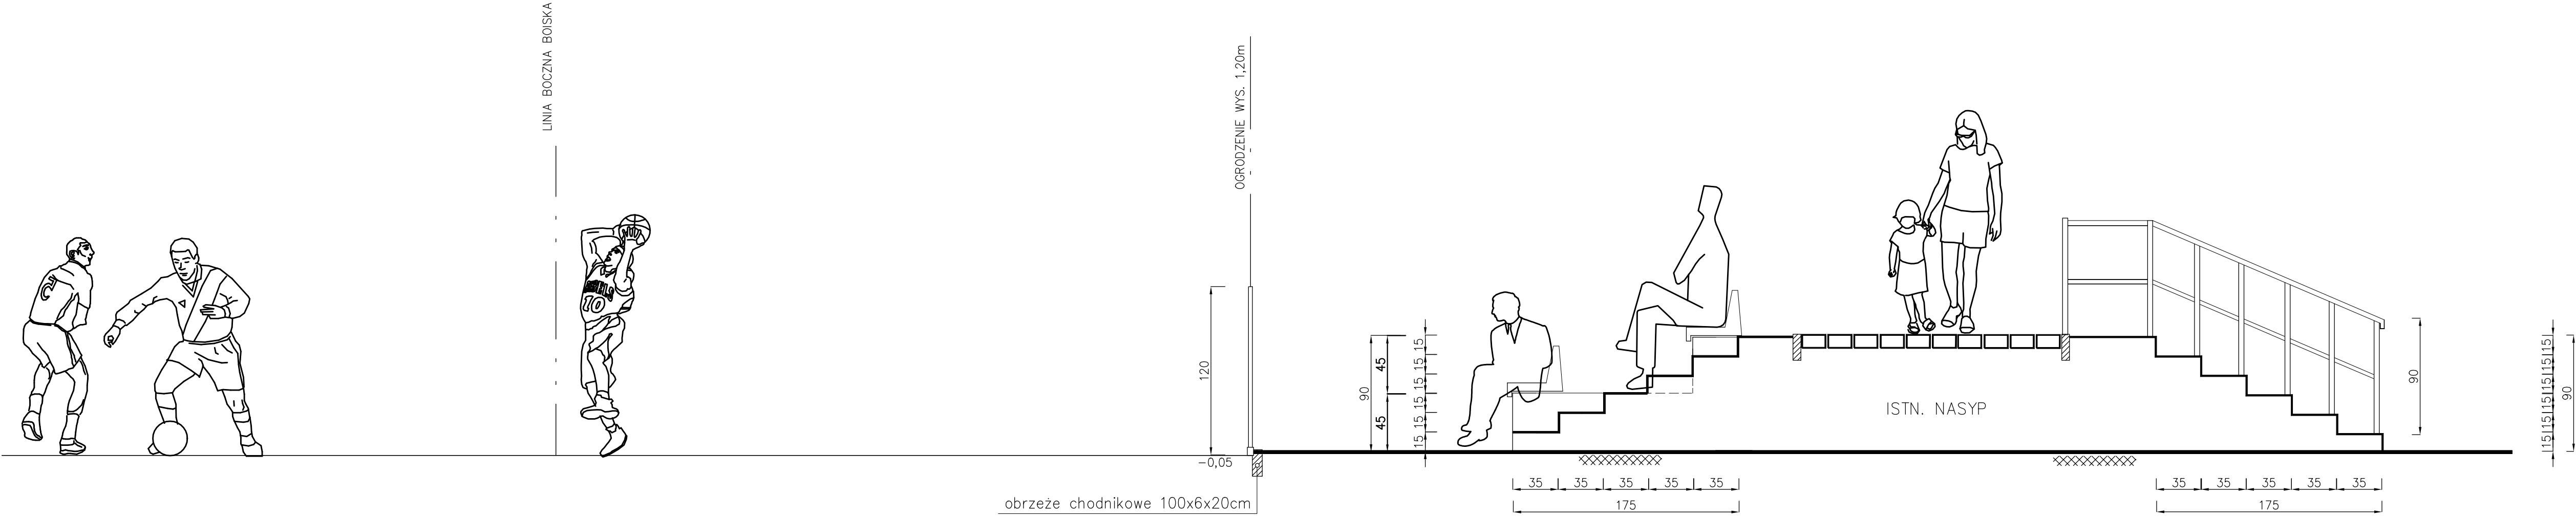

550	200	222	200	240
550	200	222	200	246
550	206			
	1430	670		

<div><div></div><div><div>Jednostka projektowa</div><div>"BUIP"</div><div>Biuro Usług Inwestycyjno-Projektowych</div><div>Leszek Flonek</div><div>49-250 Włoczyn ul. Młyńska 25 tel. mobil 662 882 487</div><div>adres e-mail: buip_flonek@op.pl</div></div></div>						
Nazwa rysunku	Remont infrastruktury stadionu miejskiego w zakresie widowni			Skala	1:25	
Temat opracowania	Przekrój B - B					
Lokalizacja Inwestycji	Włoczyn ul. Leśna dz. nr 727 k.m.9			Data	01 2021	
Inwestor	Gmina Włoczyn					
Adres Inwestora	49-250 Włoczyn, ul. Dworkowa 1					
Dane osobowe	Imię i nazwisko	Nr upr.	Podpis	Rys.		
Autor opracowania:	mgr inż. Andrzej Rożałowski	42/68			1PB	
Program	Certificate ZWCAD 2019 Professional nr licencji XBAG-ZZD6					