


Skala:	1:3 000
Modernizacja oświetlenia w Zagajniku	
Schemat ideowy obwodów elektrycznych stacji Bartków 955	
Wykonawca:	
ZESTI FOS Sp. z o.o. Długość 5G 05-140 Serock	
Projektował:	
Sprawdził:	


SON do wymiarkowania

Bartków 955

Goleńiawy 169

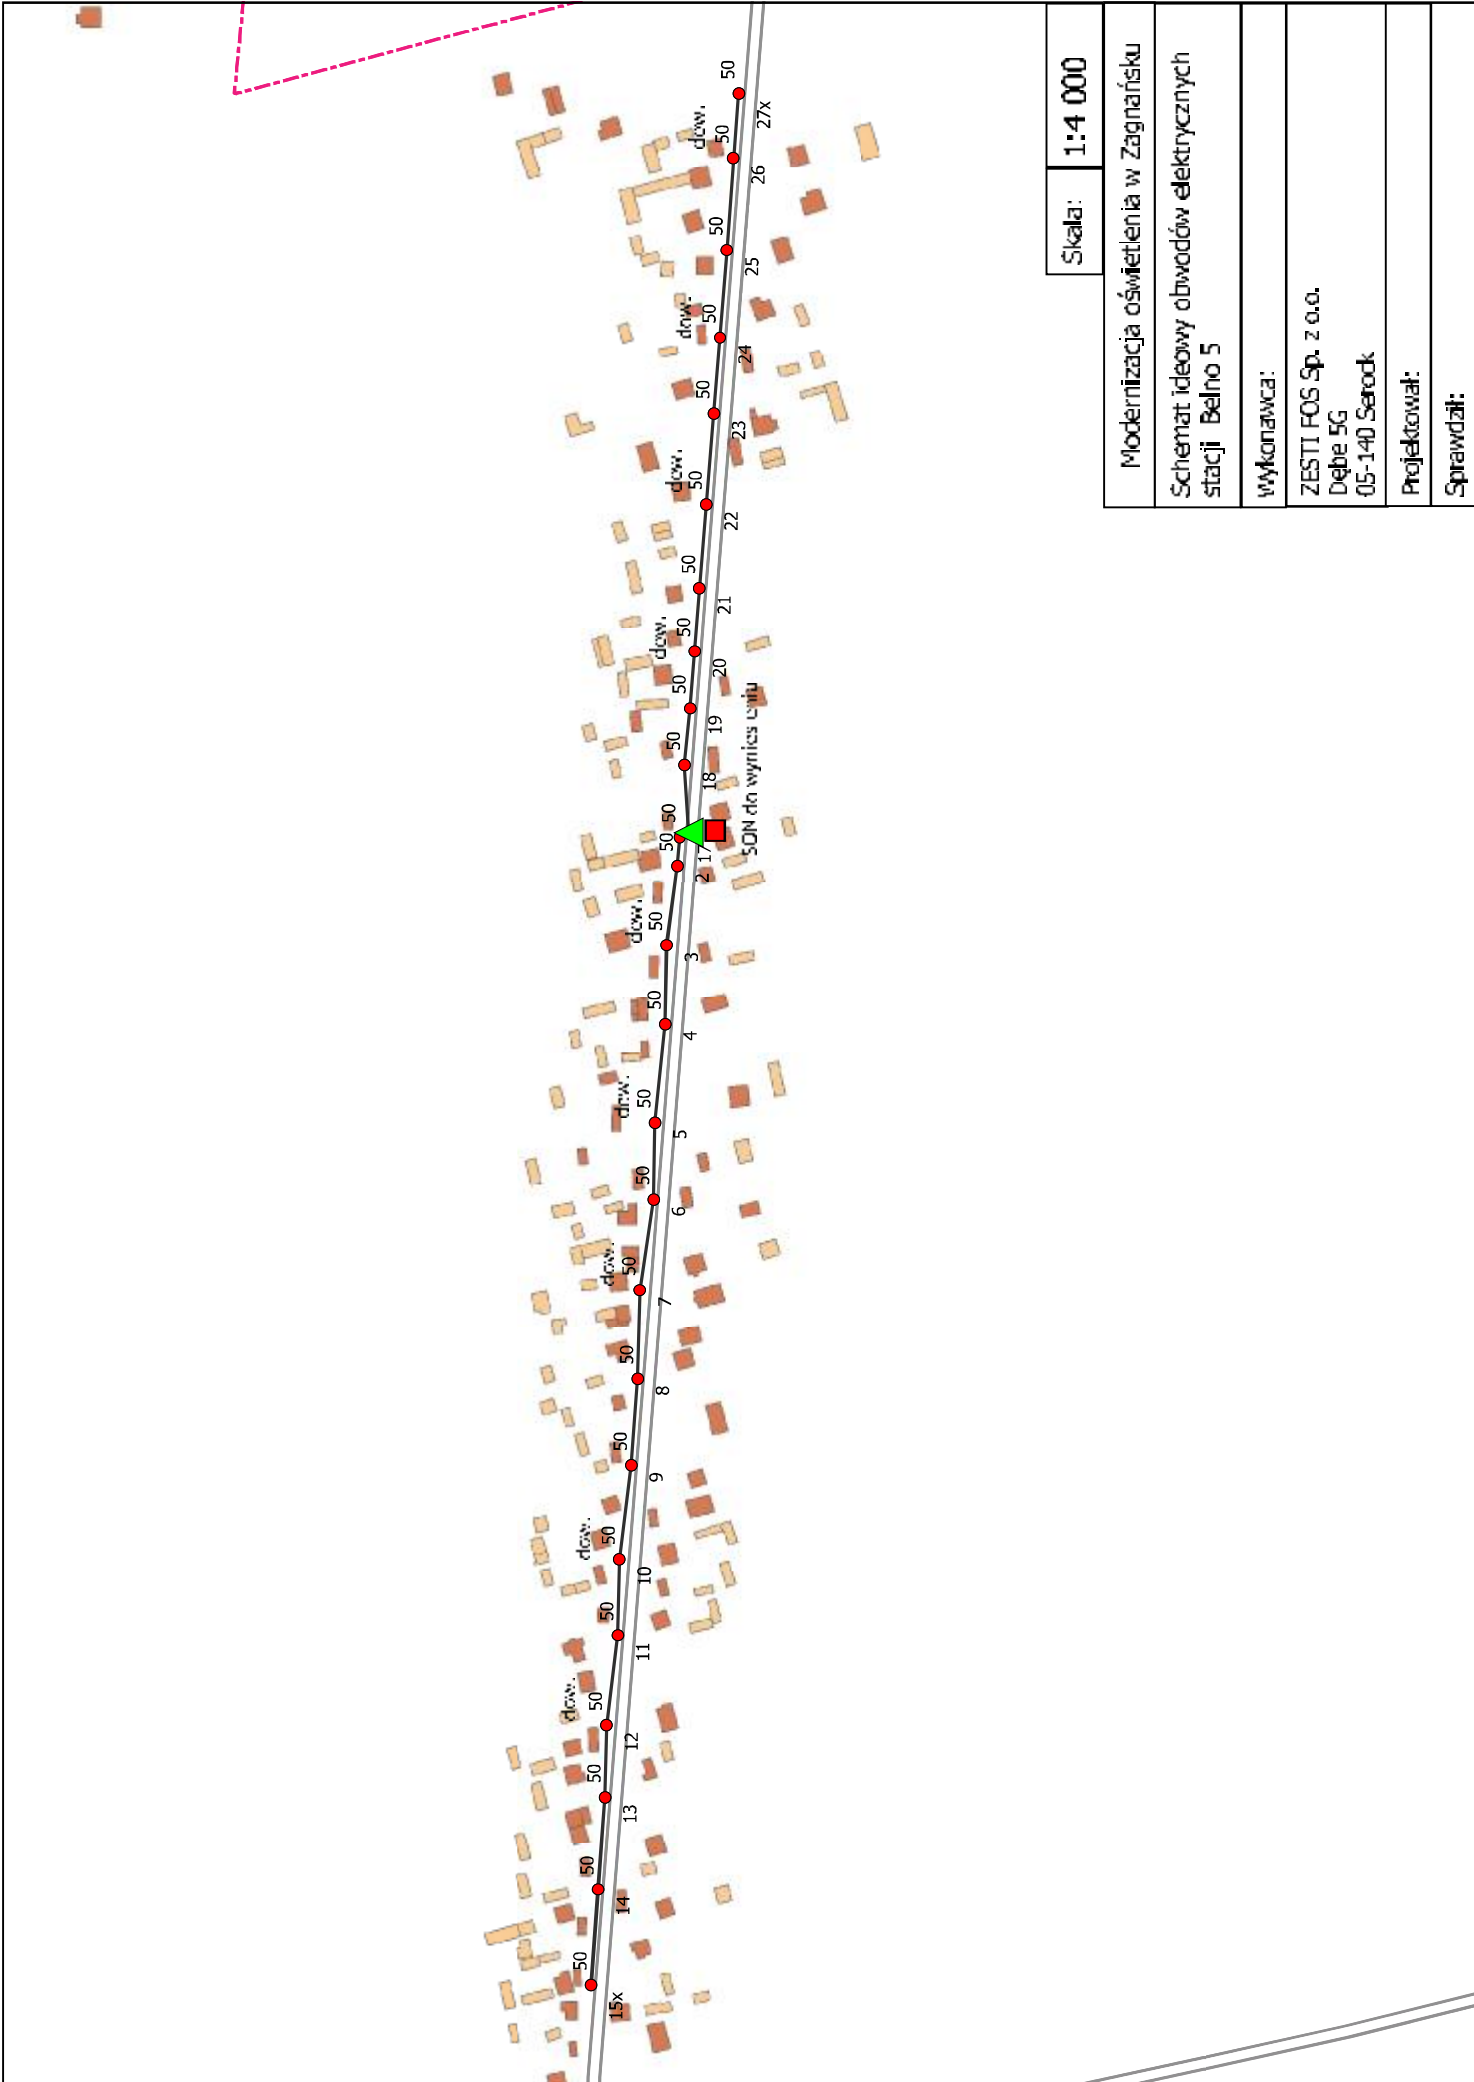


Skala:	1:4 000
Modernizacja oświetlenia w Zagnańsku	
Schemat ideowy obwodów elektrycznych stacji Belno 5	
Wykonawca:	ZESTI FOS Sp. z o.o. Dębe 5G 05-140 Serock
Projektował:	
Sprawdził:	

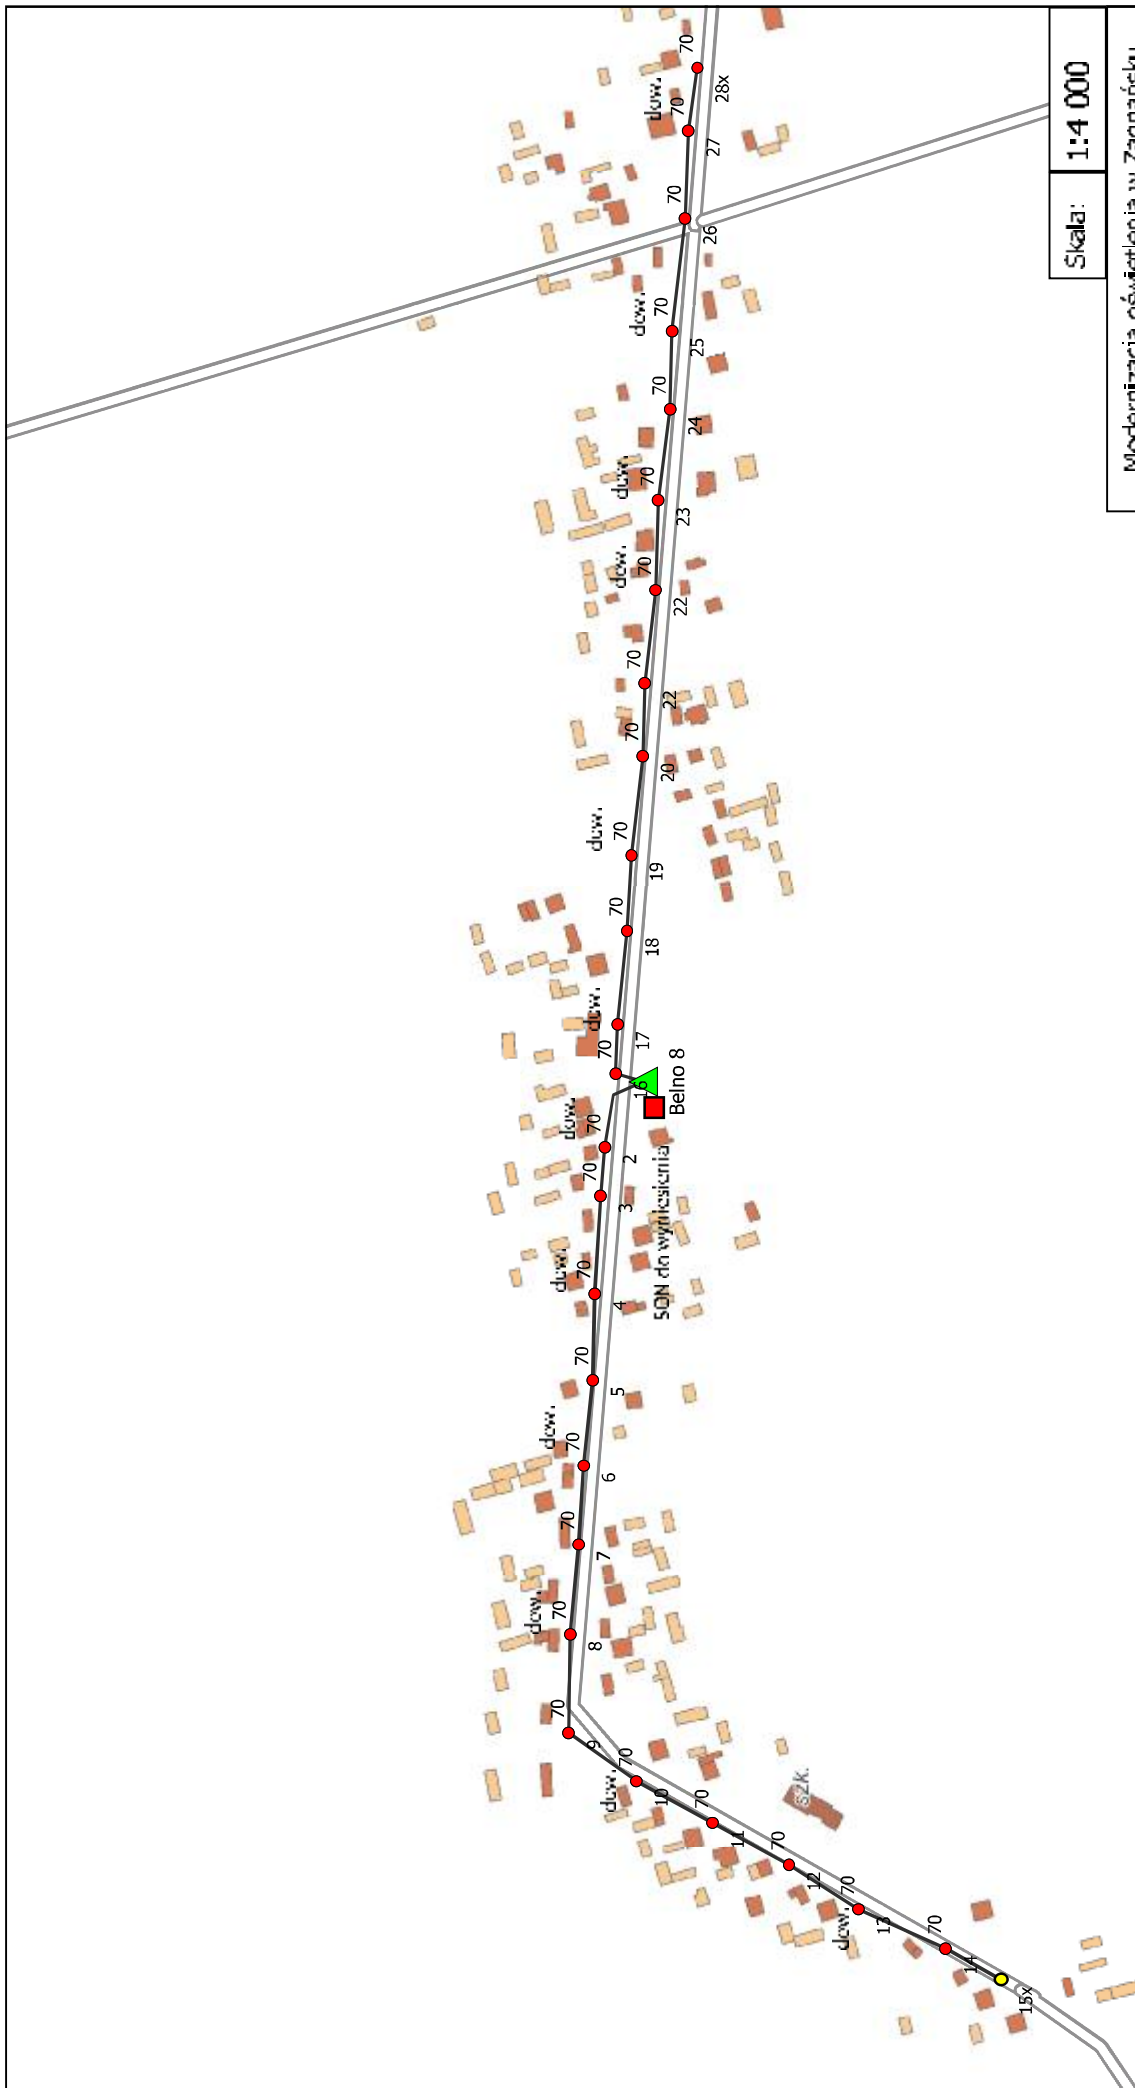

Skala: 1:4 000


Modernizacja oświetlenia w Zagnańsku
Schemat ideowy obwodów elektrycznych stacji Belno 8
Wykonawca:
ZESTI FOS Sp. z o.o. Dębe 5G 05-140 Serock
Projektował:
Sprawił:

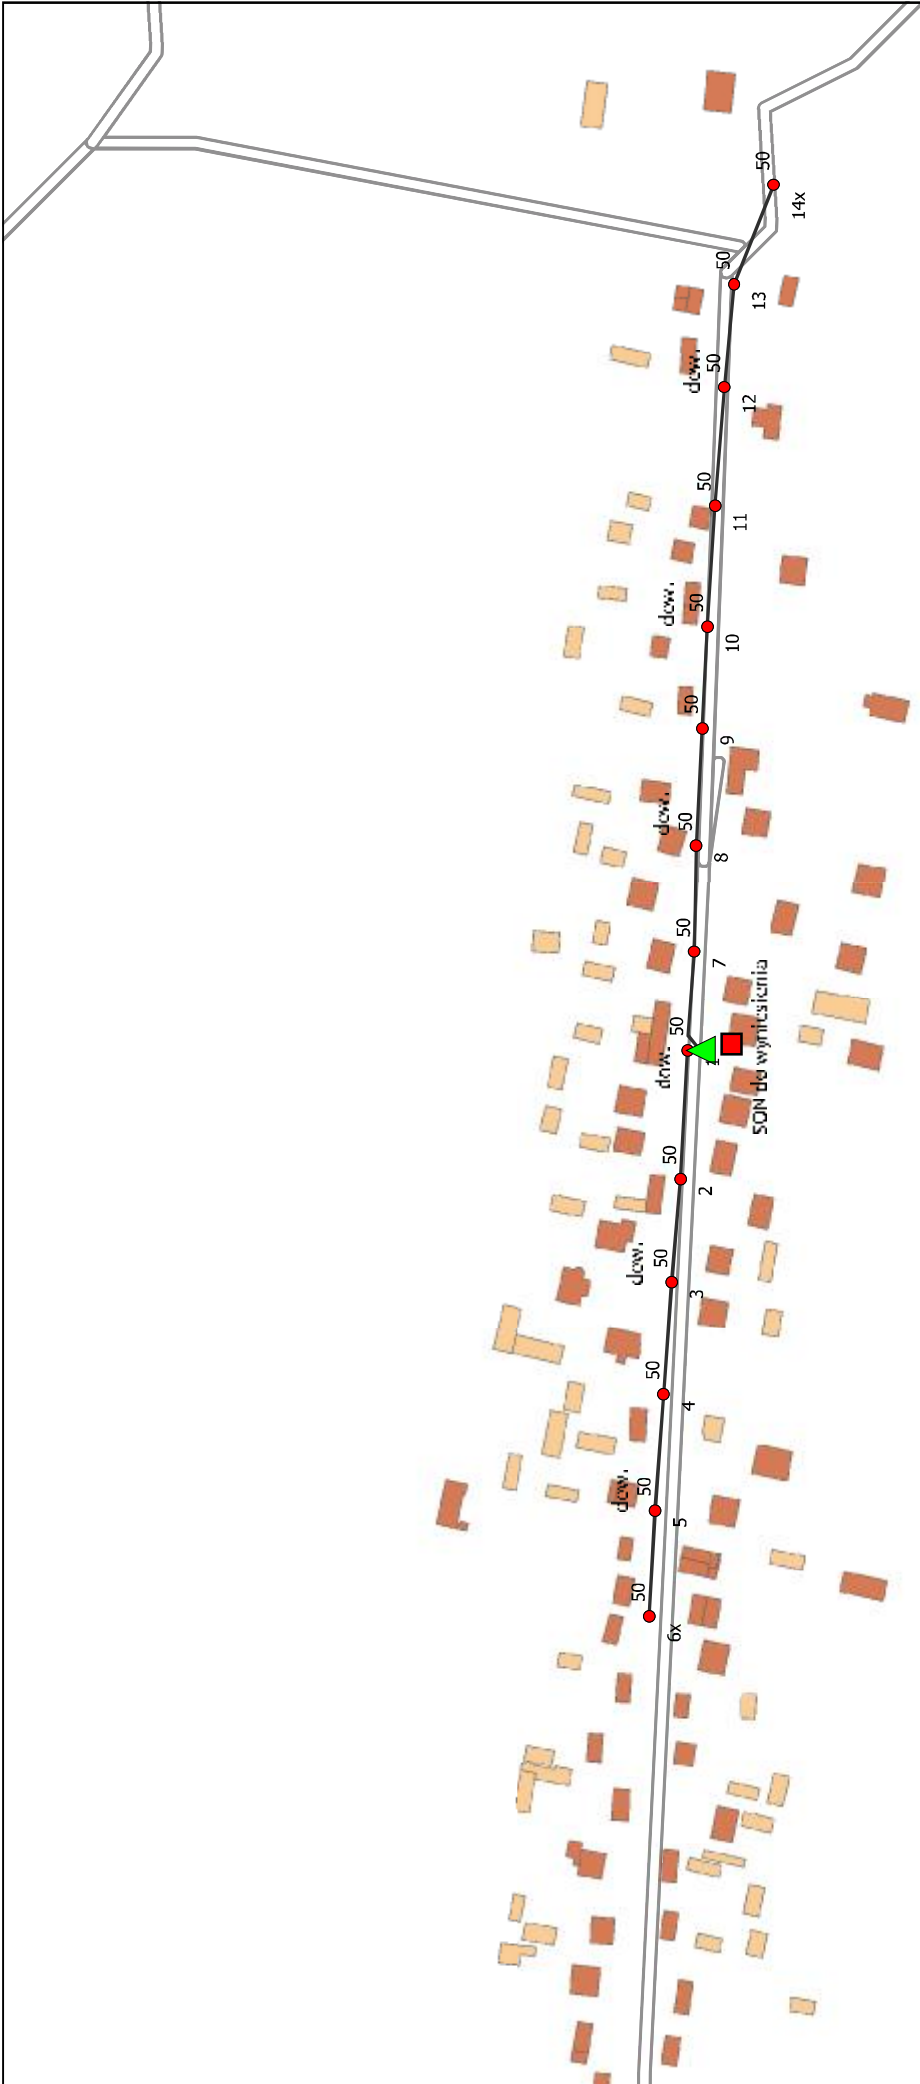

Skala:	1:2 500
Modernizacja oświetlenia w Zaganańsku	
Schemat ideowy obwodów elektrycznych stacji Borowa Góra 326	
Wykonawca:	ZESTI FOS Sp. z o.o. Dębe 5G 05-140 Serock
Projektował:	
Sprawdził:	



Skala:	1:2 500
Modernizacja oświetlenia w Zagnańsku	
Schemat ideowy obwodów elektrycznych stacji Borowa Góra 969	
Wykonawca:	
ZESTI FOS Sp. z o.o. Dłbe 5G 05-140 Serock	
Projektował:	
Sprawdził:	

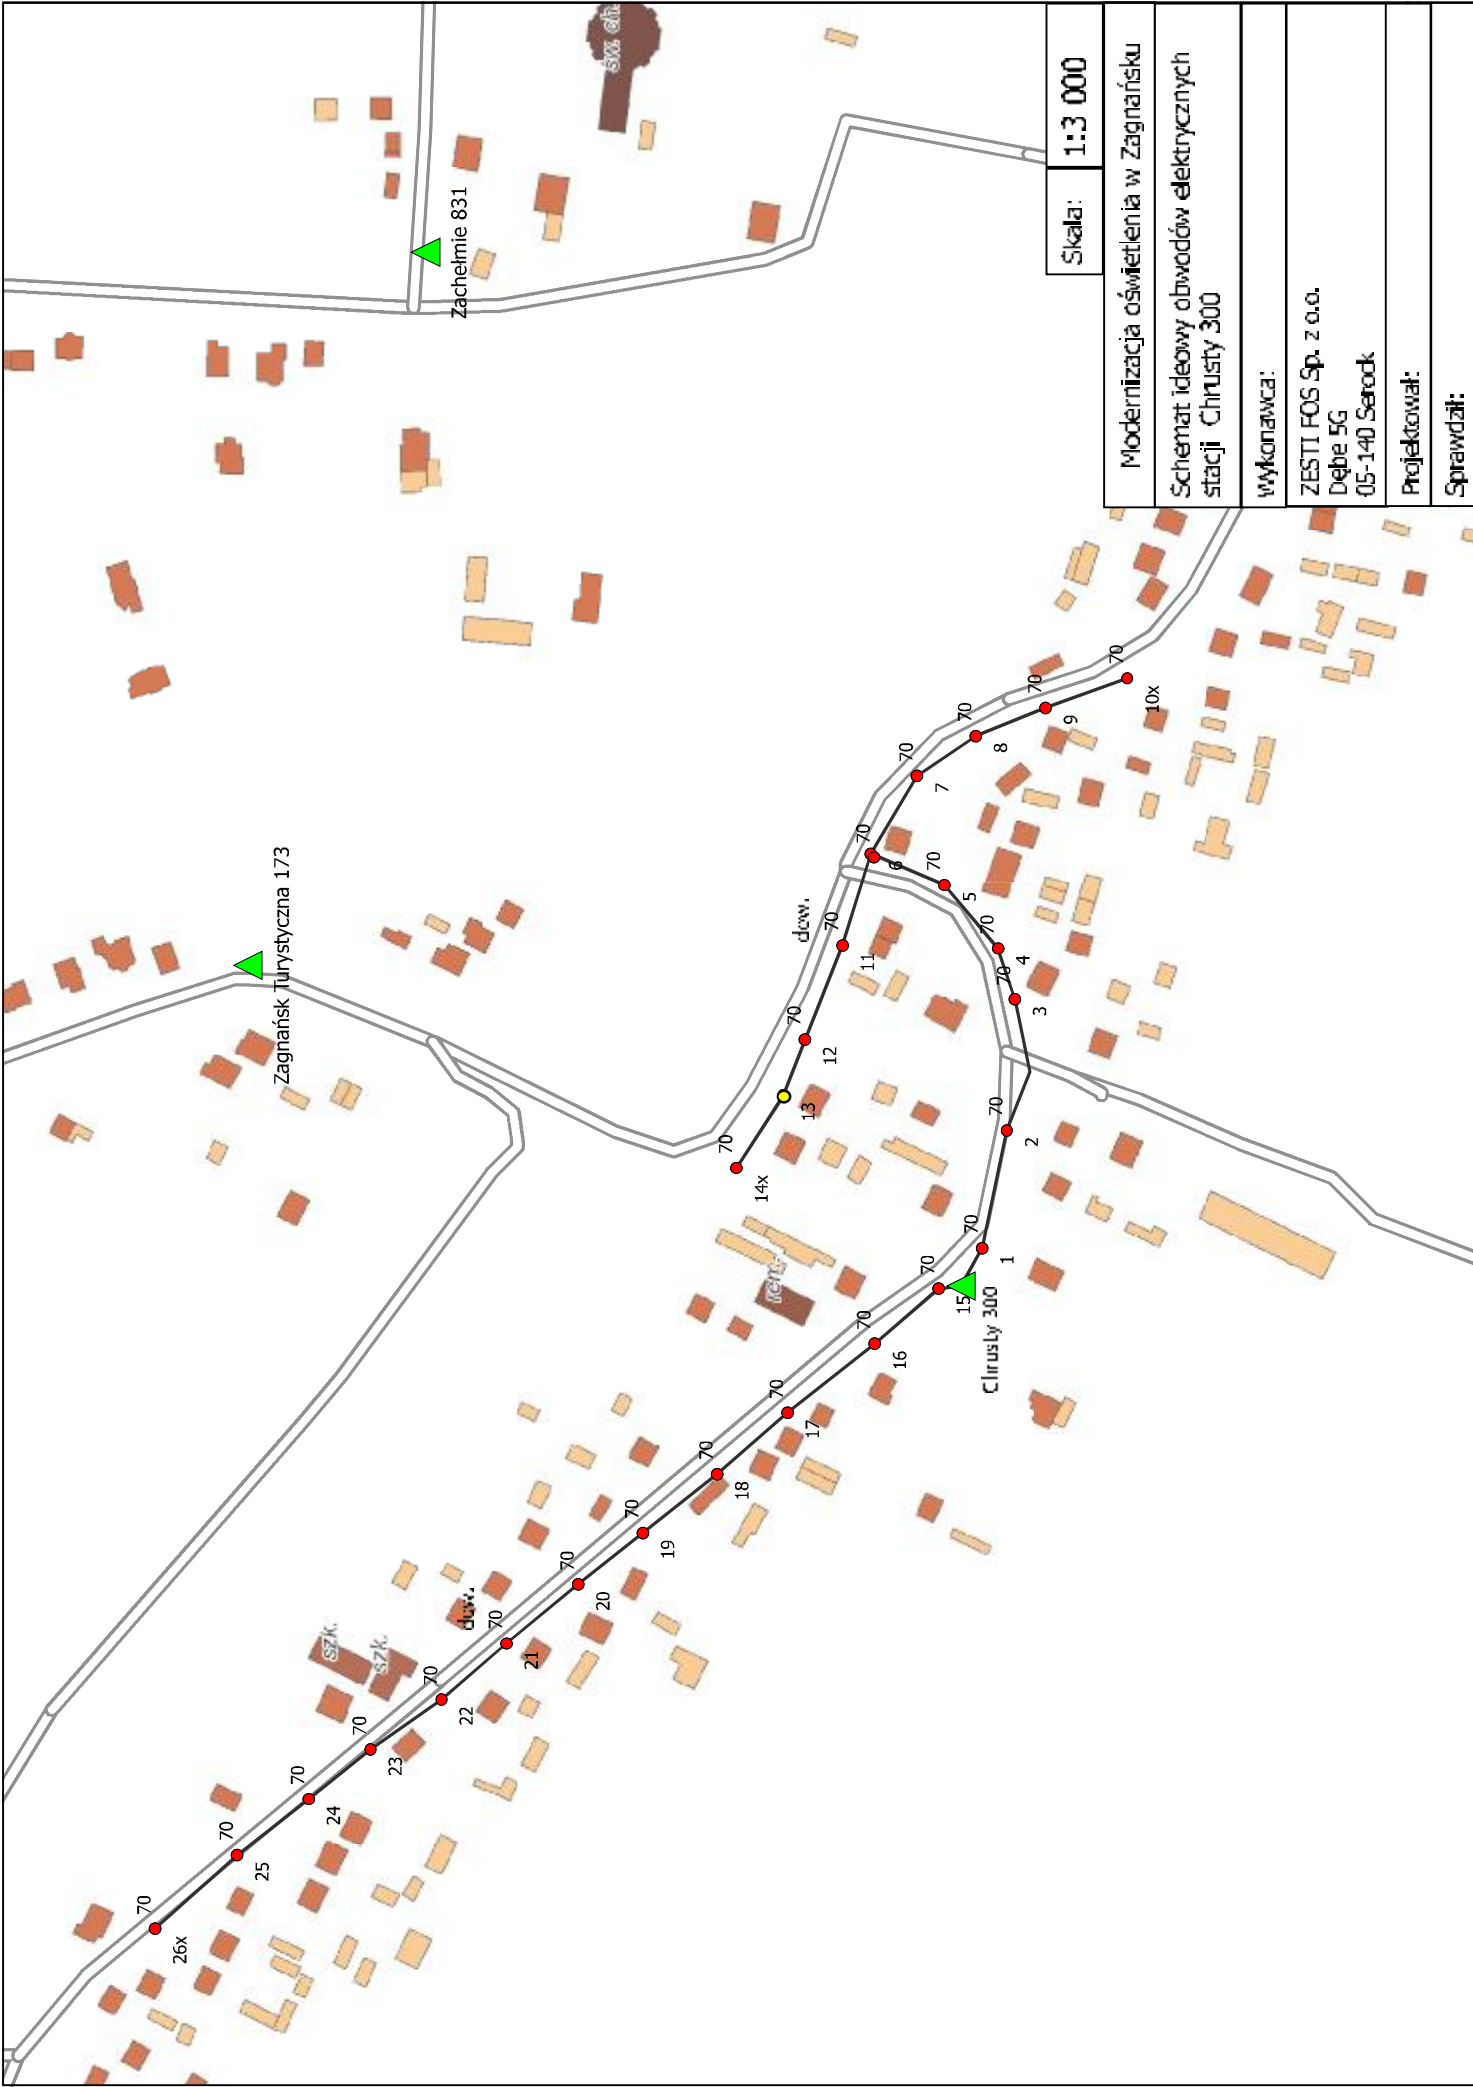


Skala: 1:3 000

Modernizacja oświetlenia w Zagnańsku
 Schemat ideowy obwodów elektrycznych
 stacji Chrusły 300

wykonawca:
 ZESTI FOS Sp. z o.o.
 Długo 5G
 05-140 Serock

Projektował:
 Sprawdził:

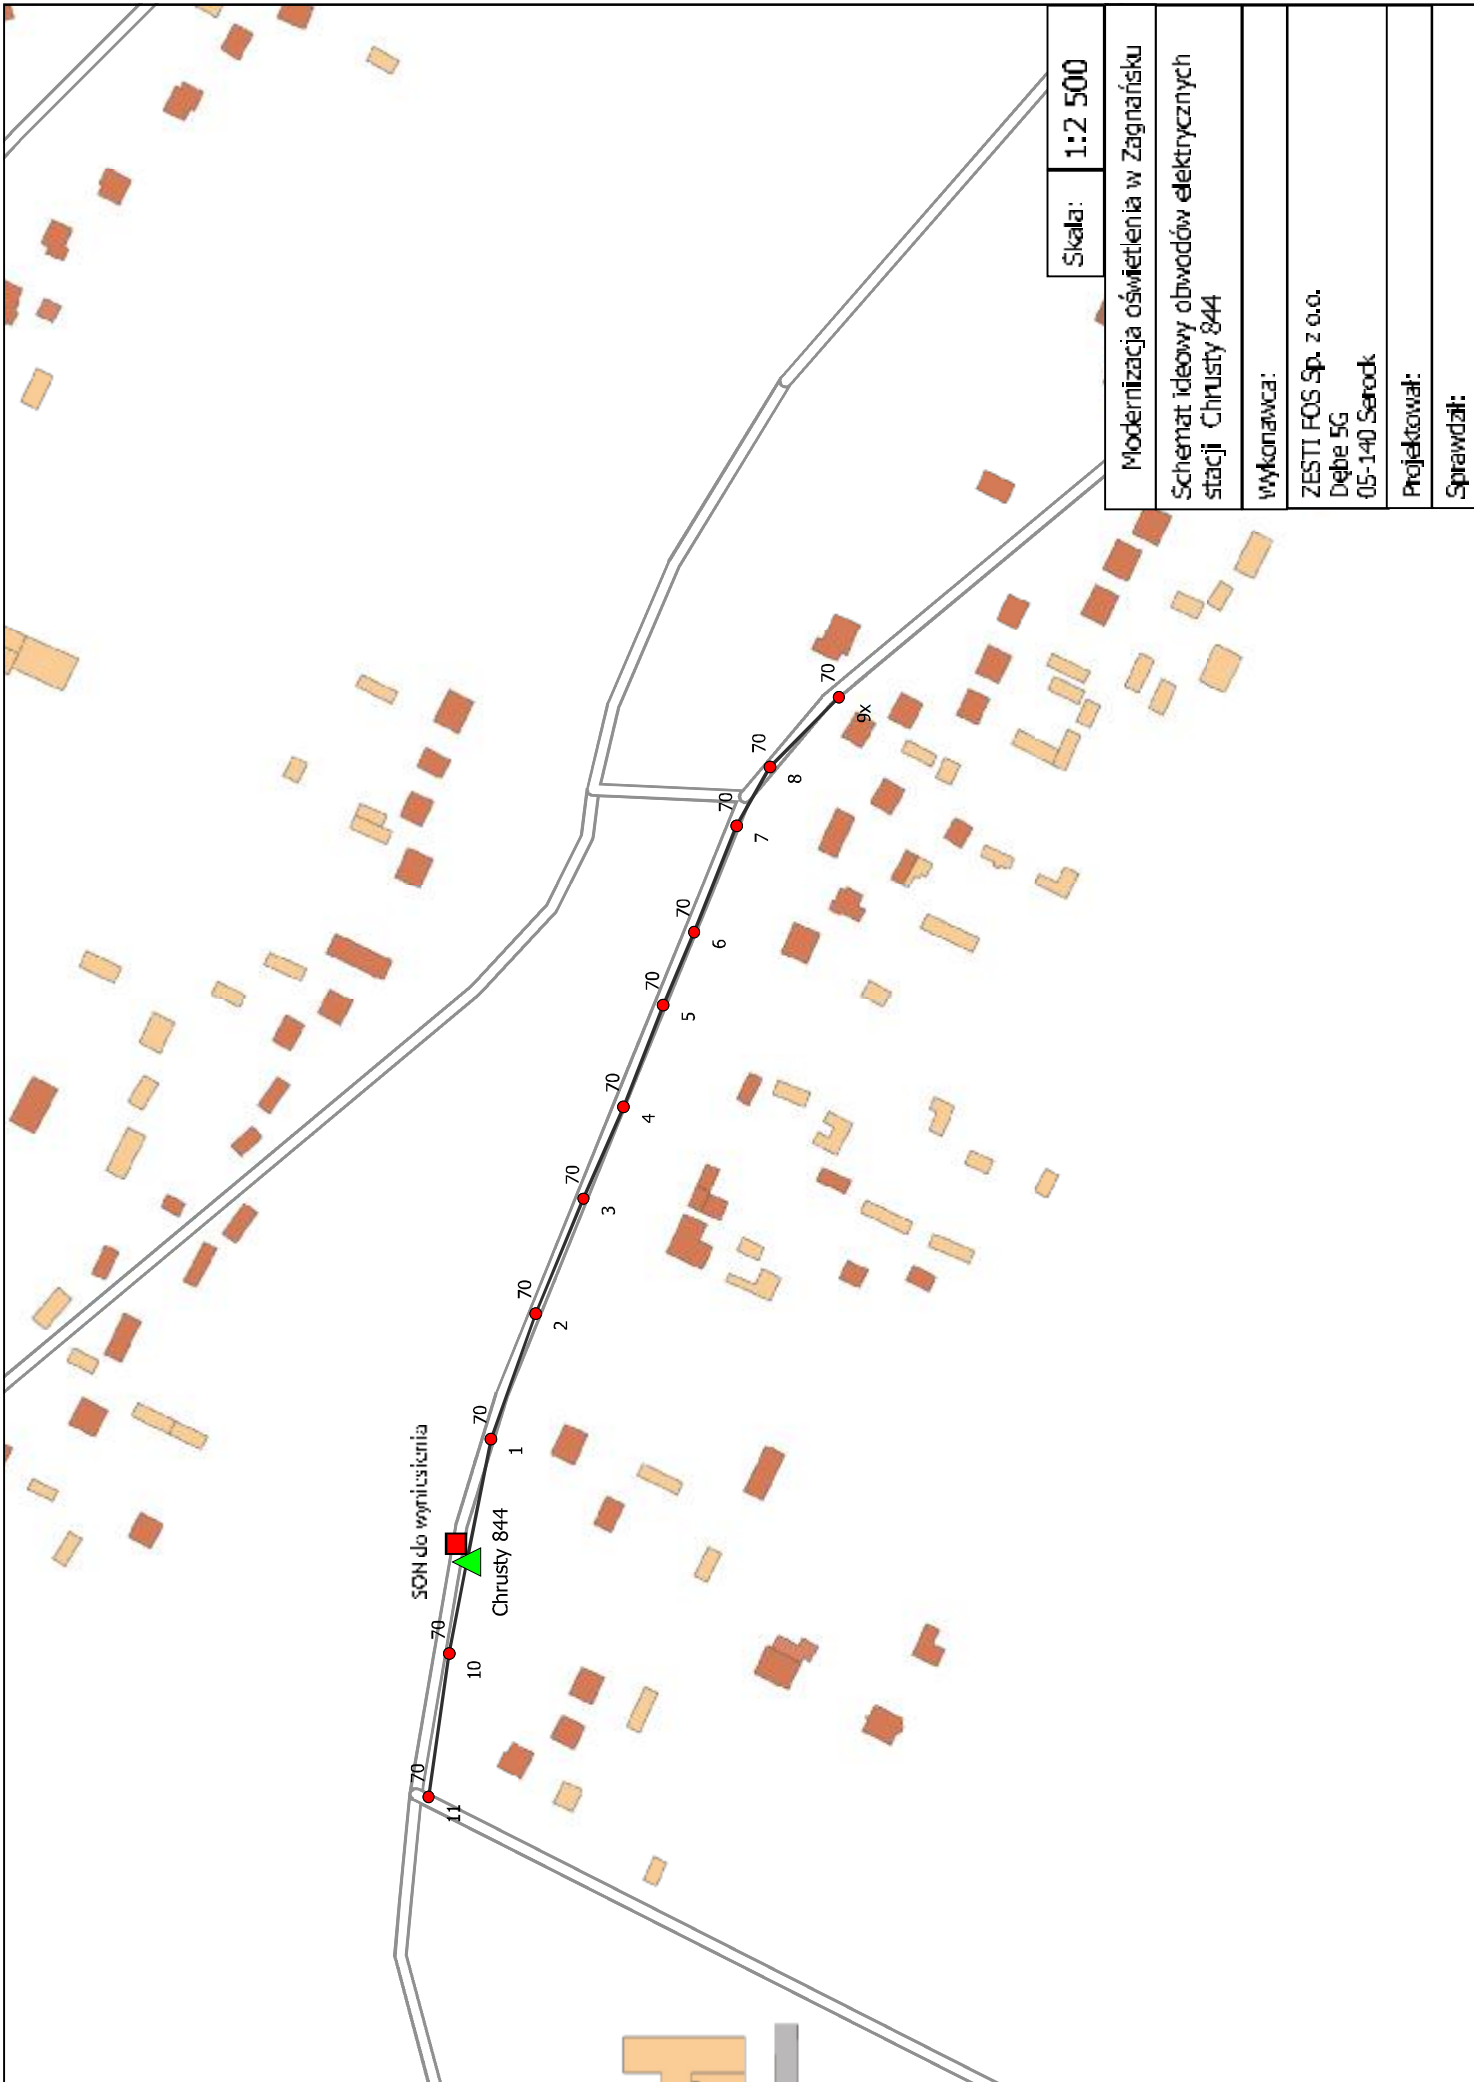

Skala: 1:2 500


Modernizacja oświetlenia w Zagrodnisku
Schemat ideowy obwodów elektrycznych
stacji Chrusty 844

wykonawca:


ZESTI FOS Sp. z o.o.
Dolbe 5G
05-140 Serock

Projektował:

Sprawdził:

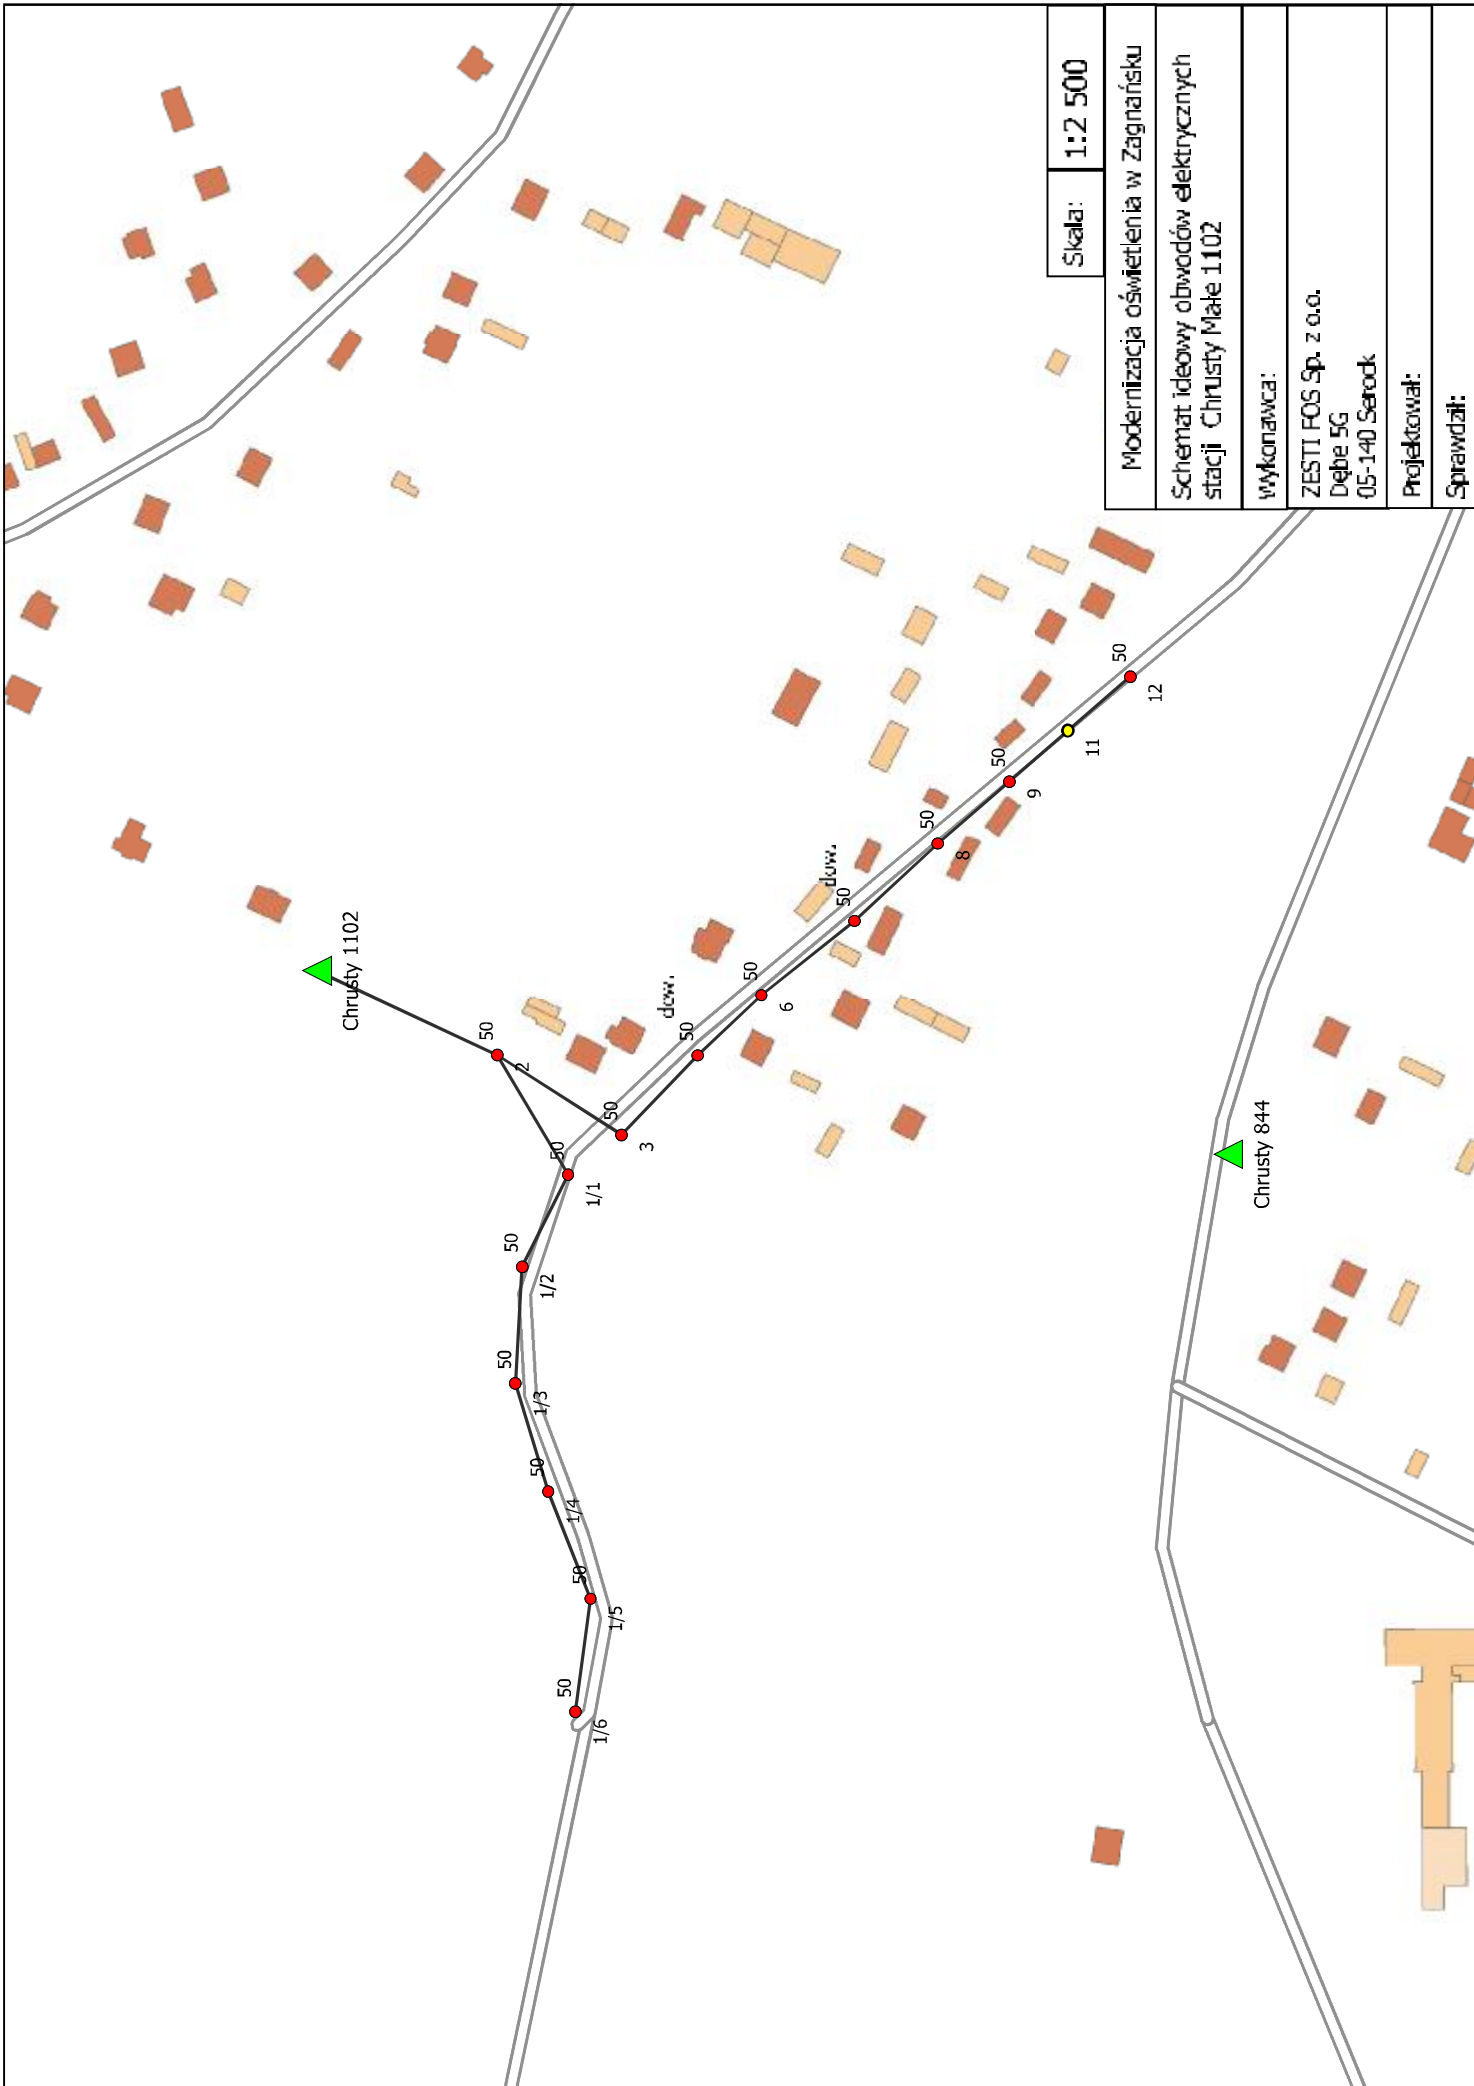

Skala:	1:2 500
Modernizacja oświetlenia w Zagnańsku	
Schemat ideowy obwodów elektrycznych stacji Chruście Małe 1102	
wykonawca:	ZESTI FOS Sp. z o.o. Dolbe 5G 05-140 Serock
Projektował:	
Sprawdził:	

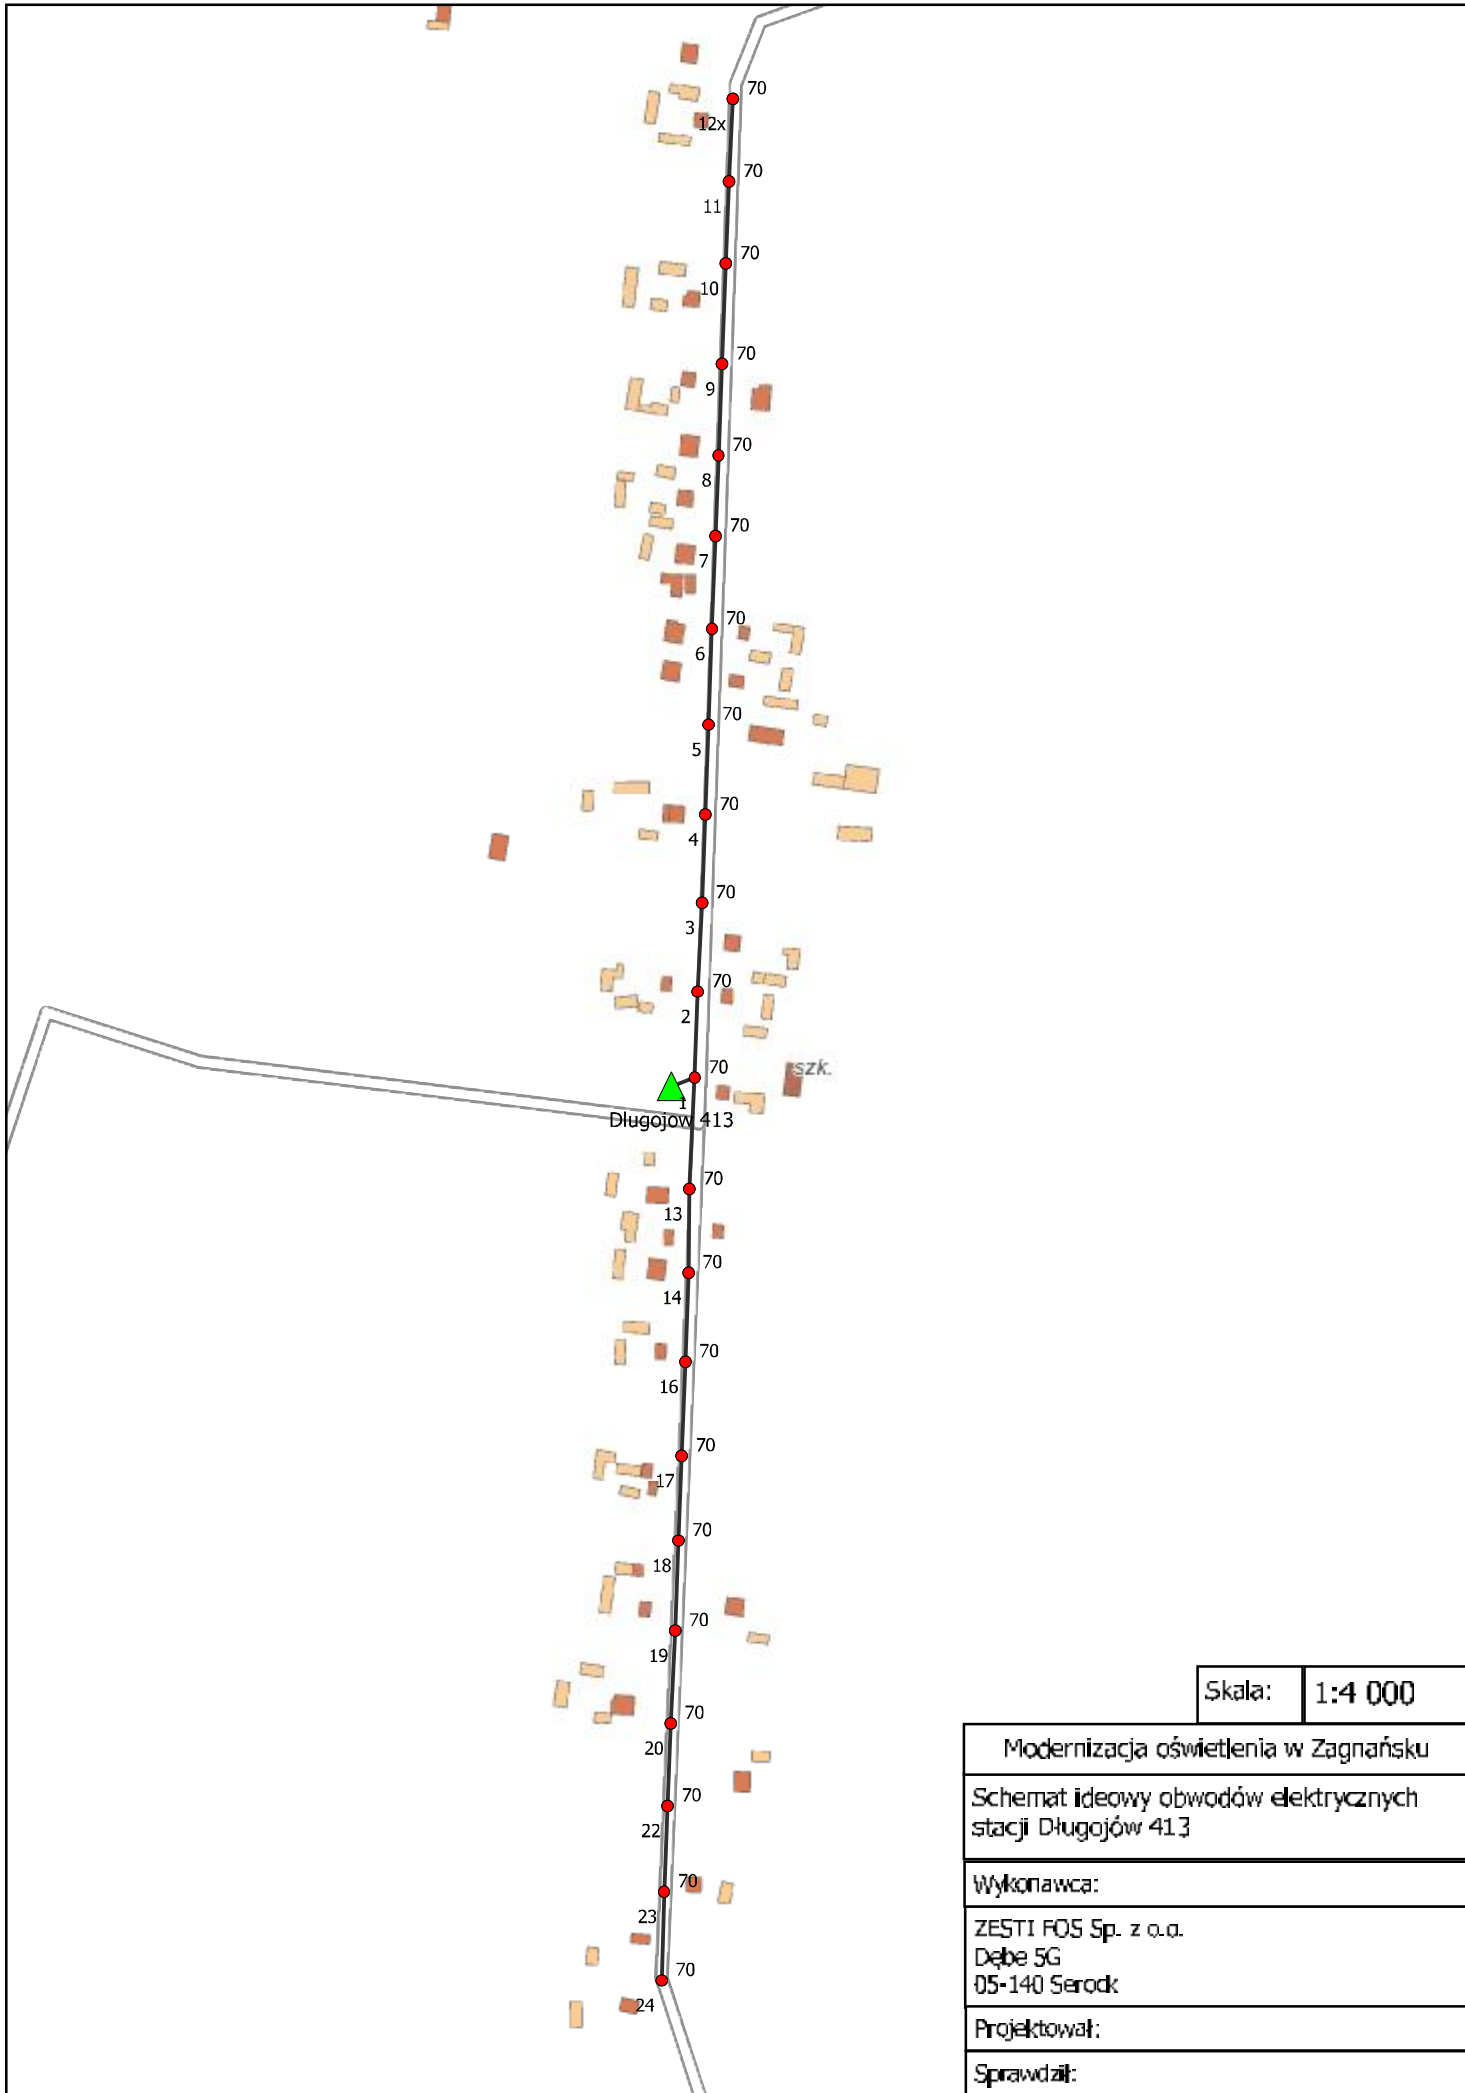

Skala: 1:4 000

Modernizacja oświetlenia w Zagnańsku


Schemat ideowy obwodów elektrycznych stacji Długojów 413

Wykonawca:

ZESTI FOS Sp. z o.o.
Dębe 5G
05-140 Serock


Projektował:

Sprawdził:

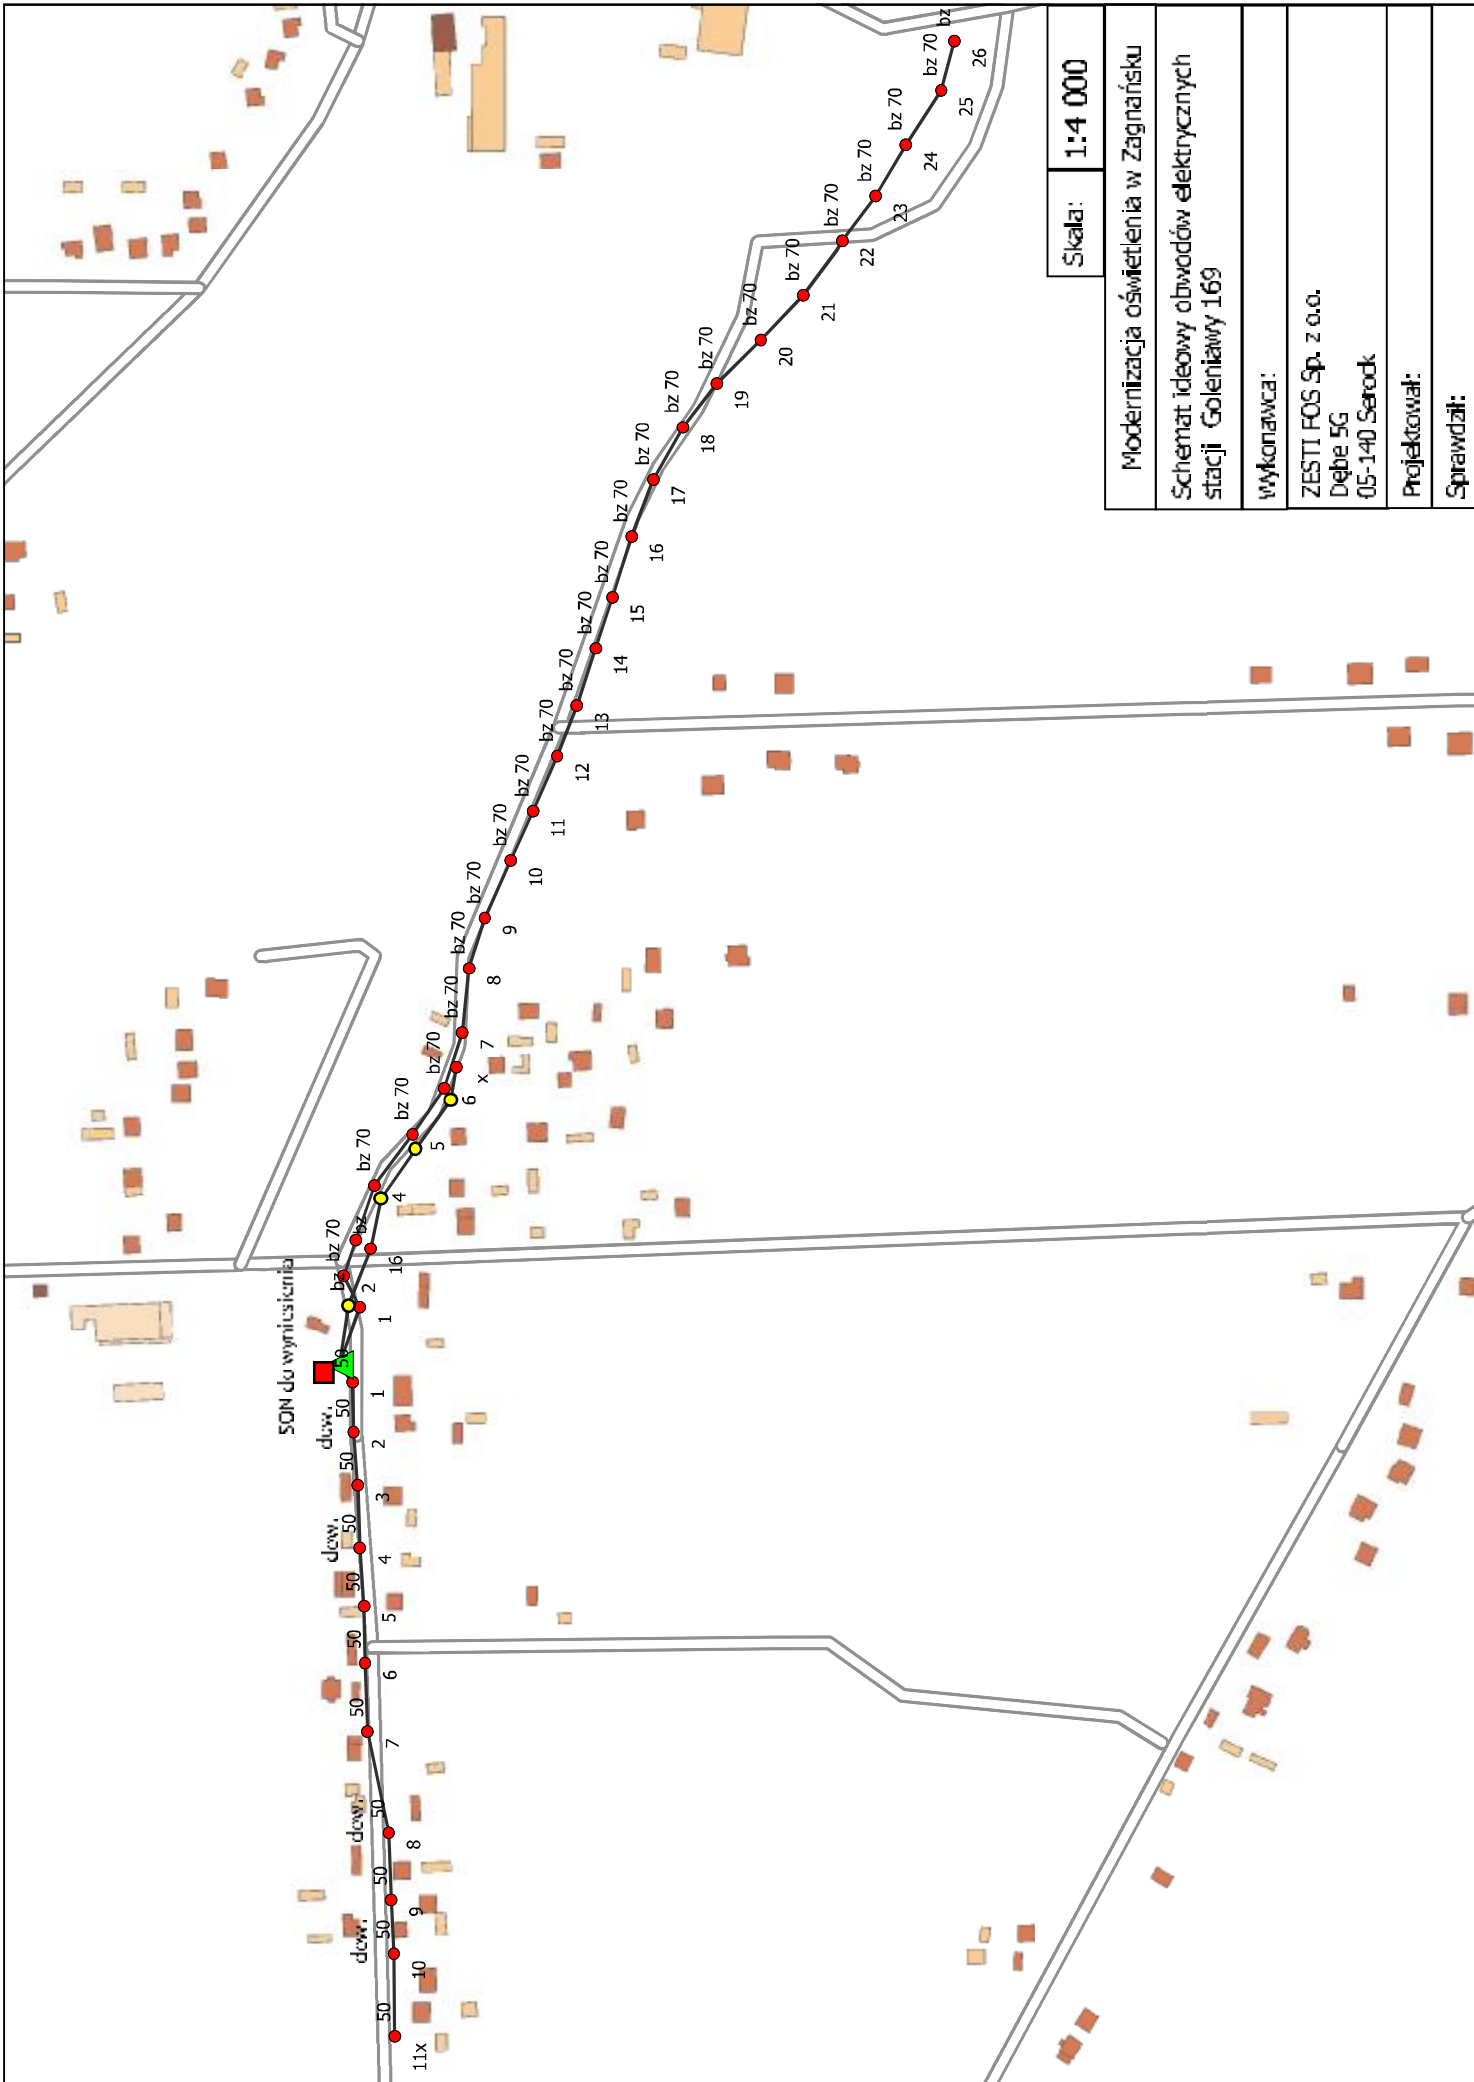


Skala: 1:4 000


Modernizacja oświetlenia w Zaganańsku
Schemat ideowy obwodów elektrycznych stacji Goleniawy 169
wykonawca:
ZESTI FOS Sp. z o.o. Dolbe 5G 05-140 Serock
Projektował:
Sprawdził:

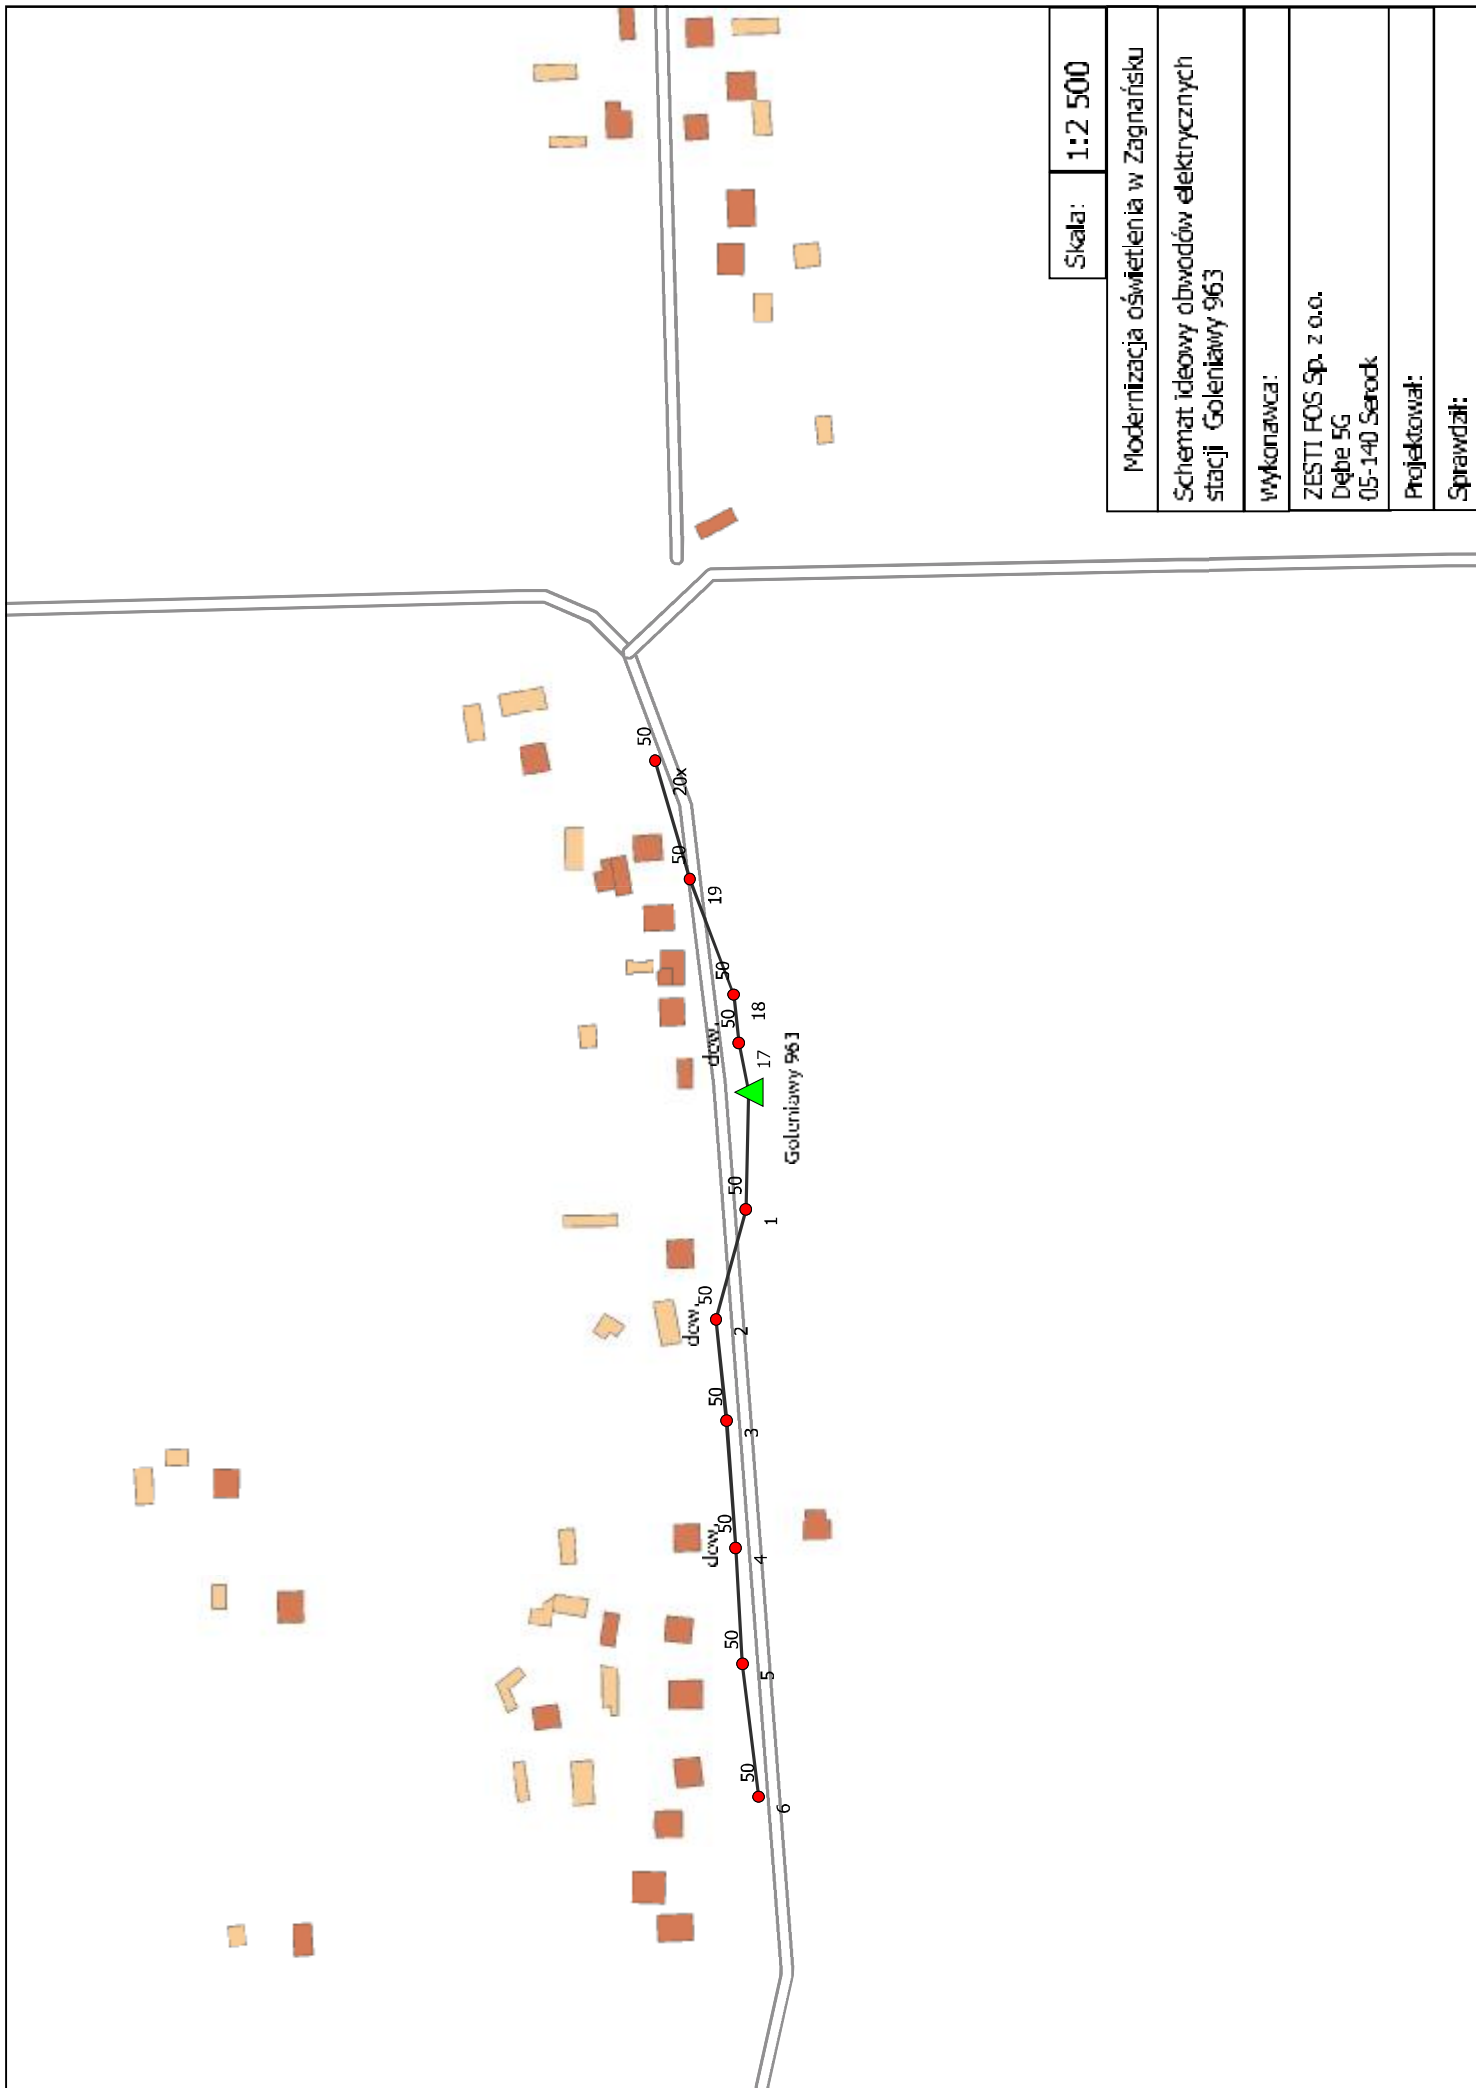

Skala:	1:2 500
Modernizacja oświetlenia w Zagnańsku	
Schemat ideowy obwodów elektrycznych stacji Golcniawy 963	
Wykonawca:	ZESTI FOS Sp. z o.o. Dolbe 5G 05-140 Serock
Projektował:	
Sprawdził:	

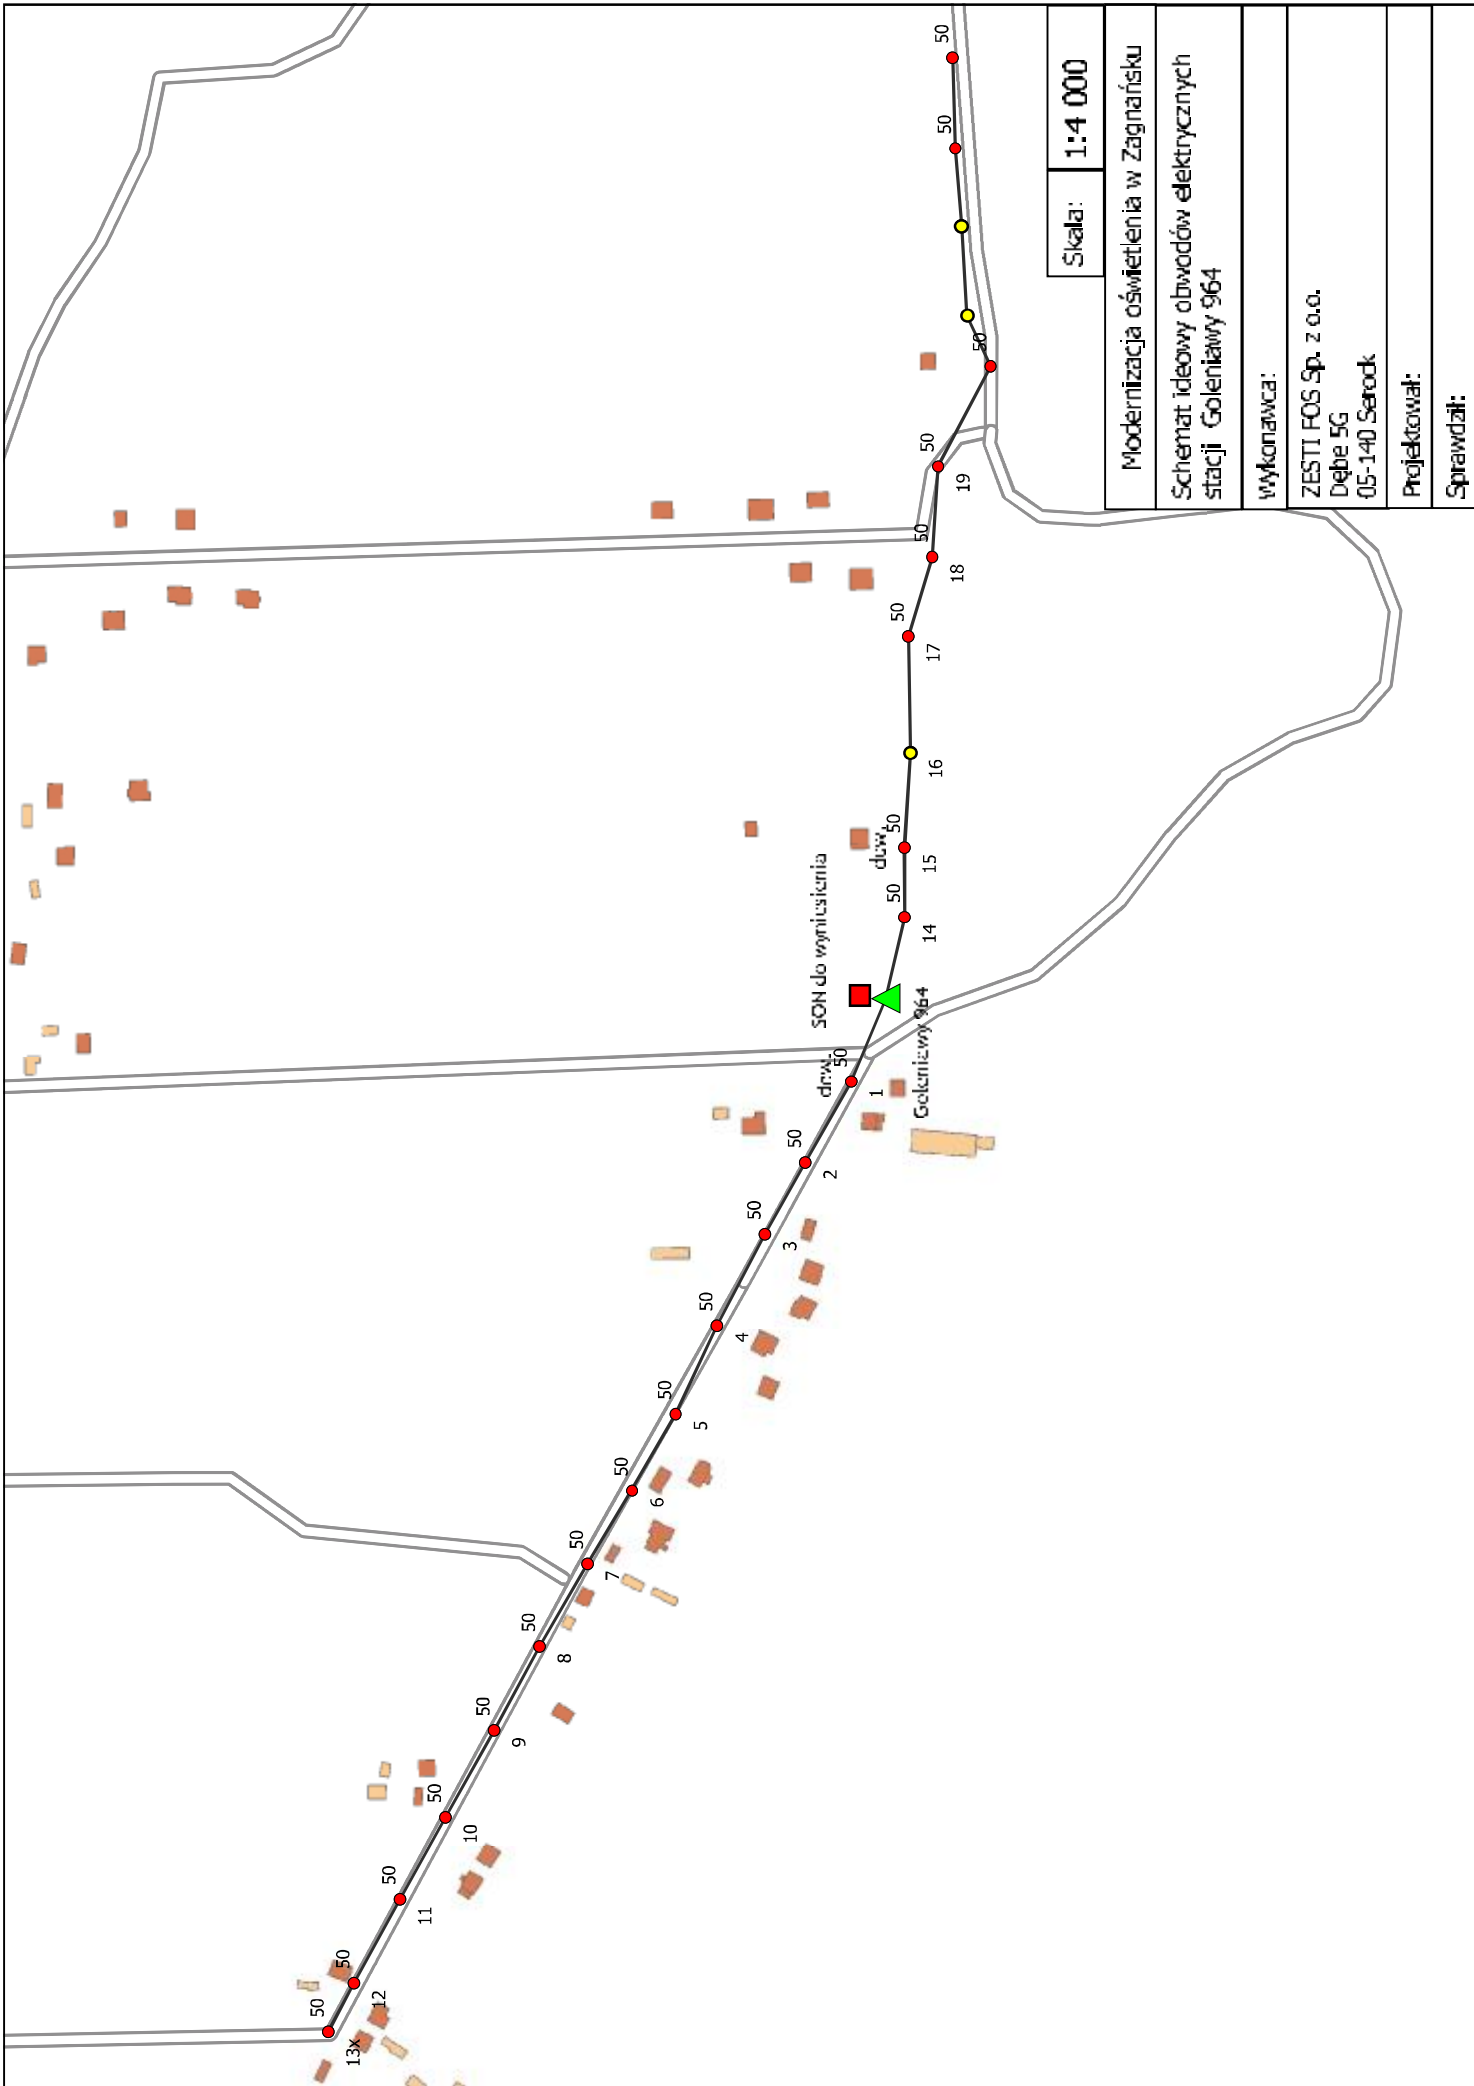


Skala:	1:4 000
Modernizacja oświetlenia w Zagoniańsku	
Schemat ideowy obwodów elektrycznych stacji Golonizowy 964	
Wykonawca:	
ZESTI FOS Sp. z o.o. Dolbe 5G 05-140 Serock	
Projektował:	
Sprawdził:	

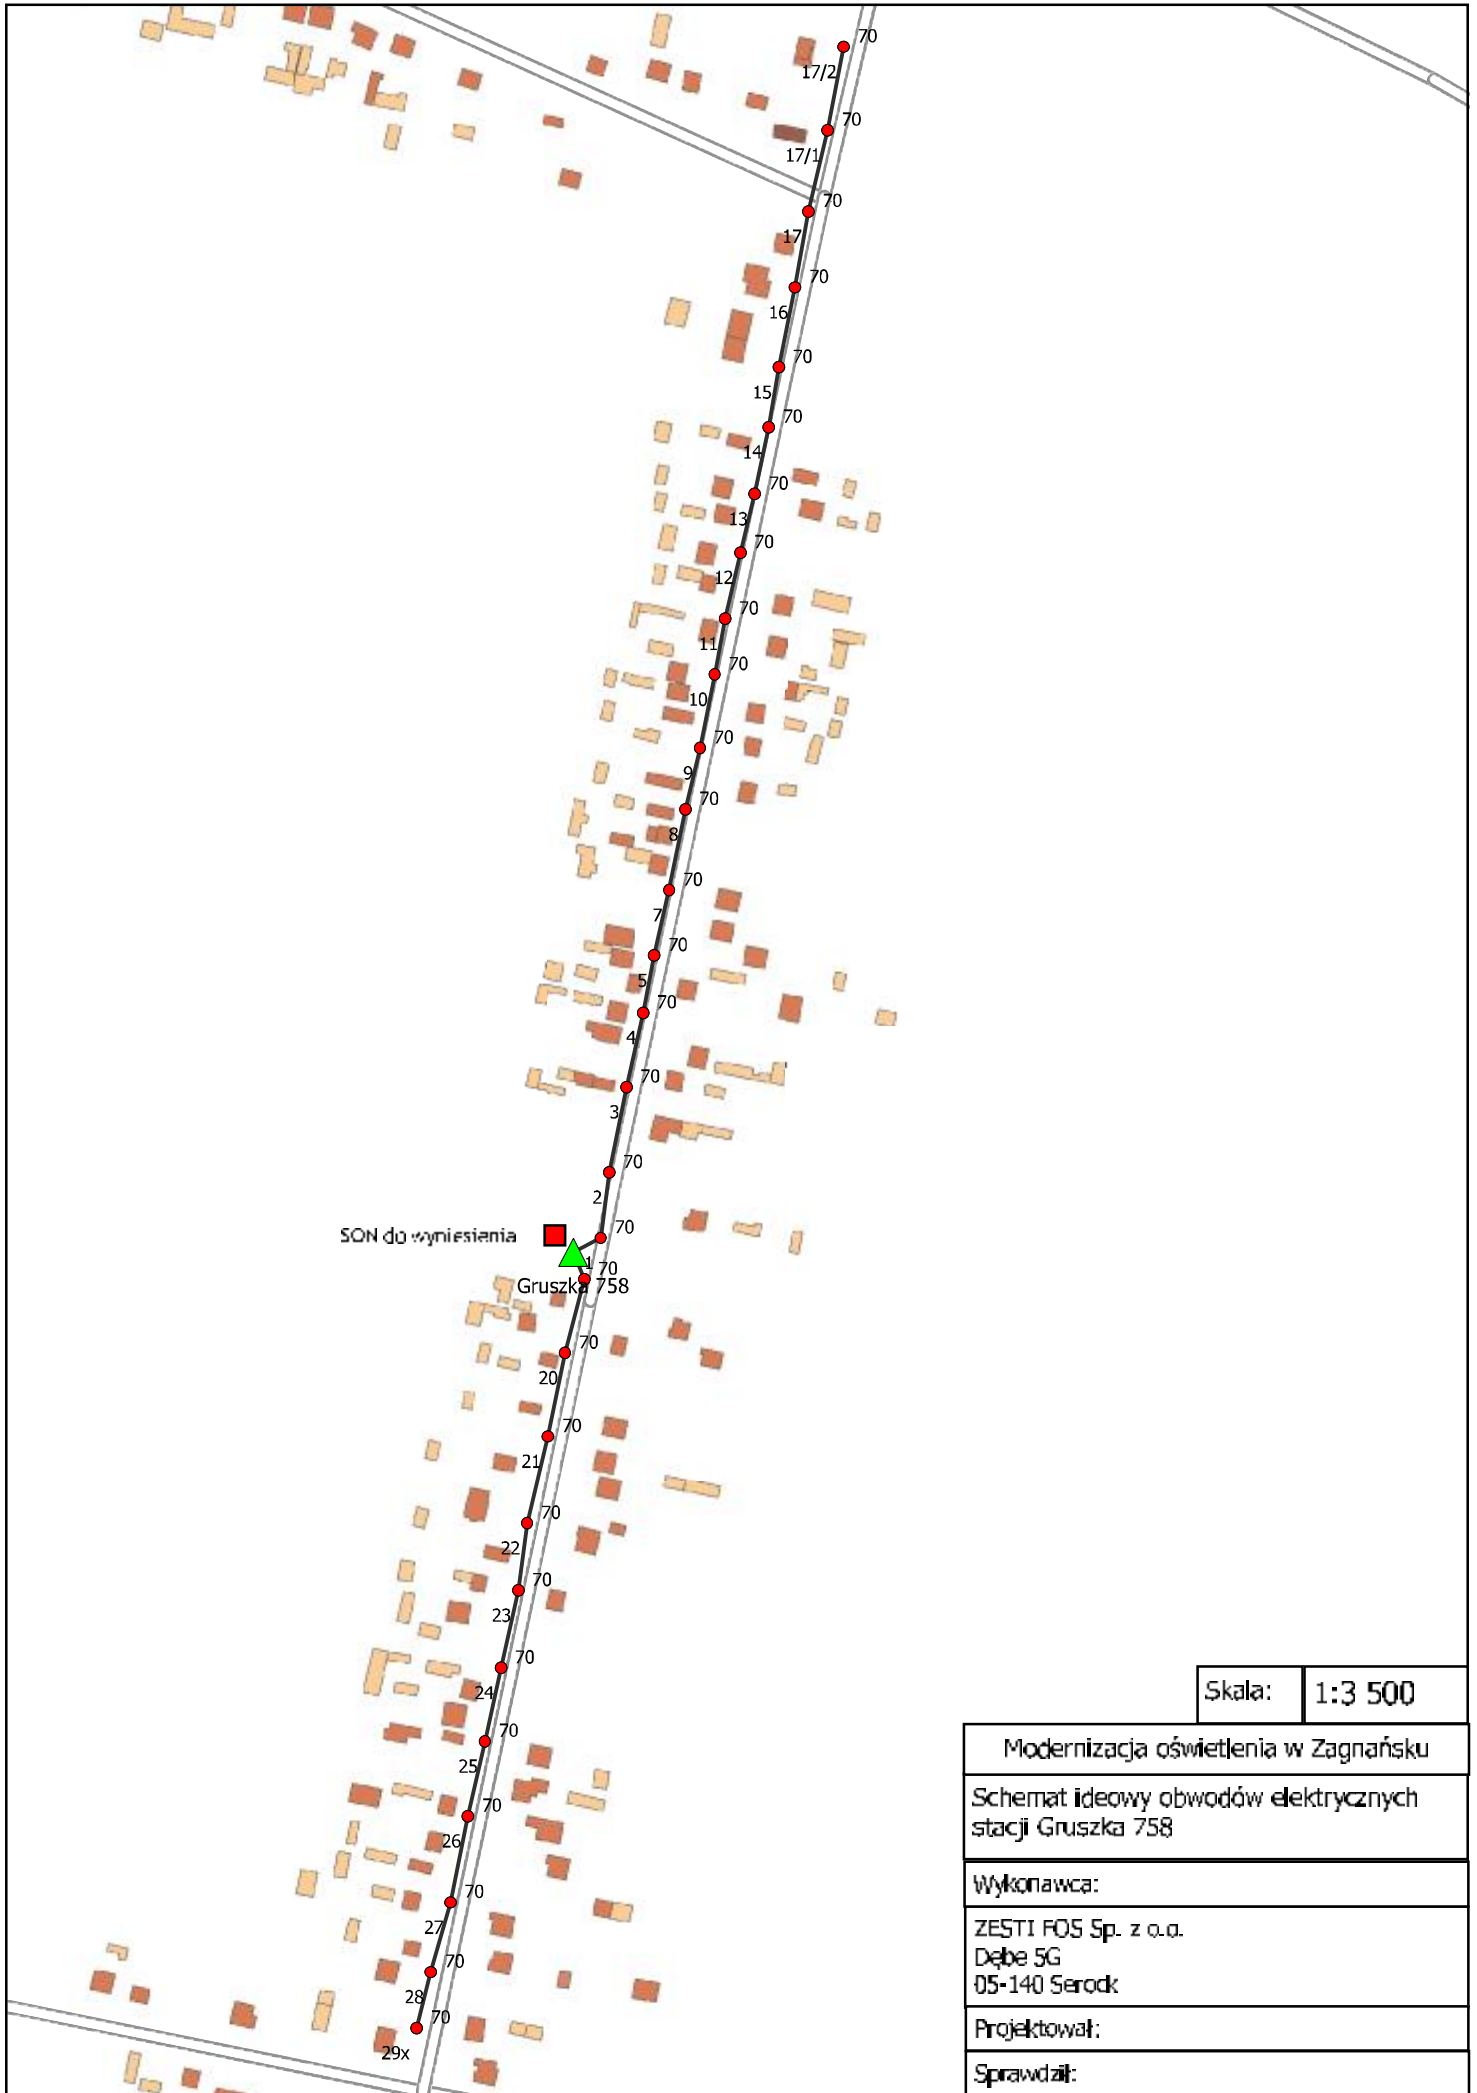


Skala: 1:3 500


Modernizacja oświetlenia w Zagnańsku	
Schemat ideowy obwodów elektrycznych stacji Gruszka 758	
Wykonawca:	
ZESTI FOS Sp. z o.o. Dębe 5G 05-140 Serock	
Projektował:	
Sprawdził:	

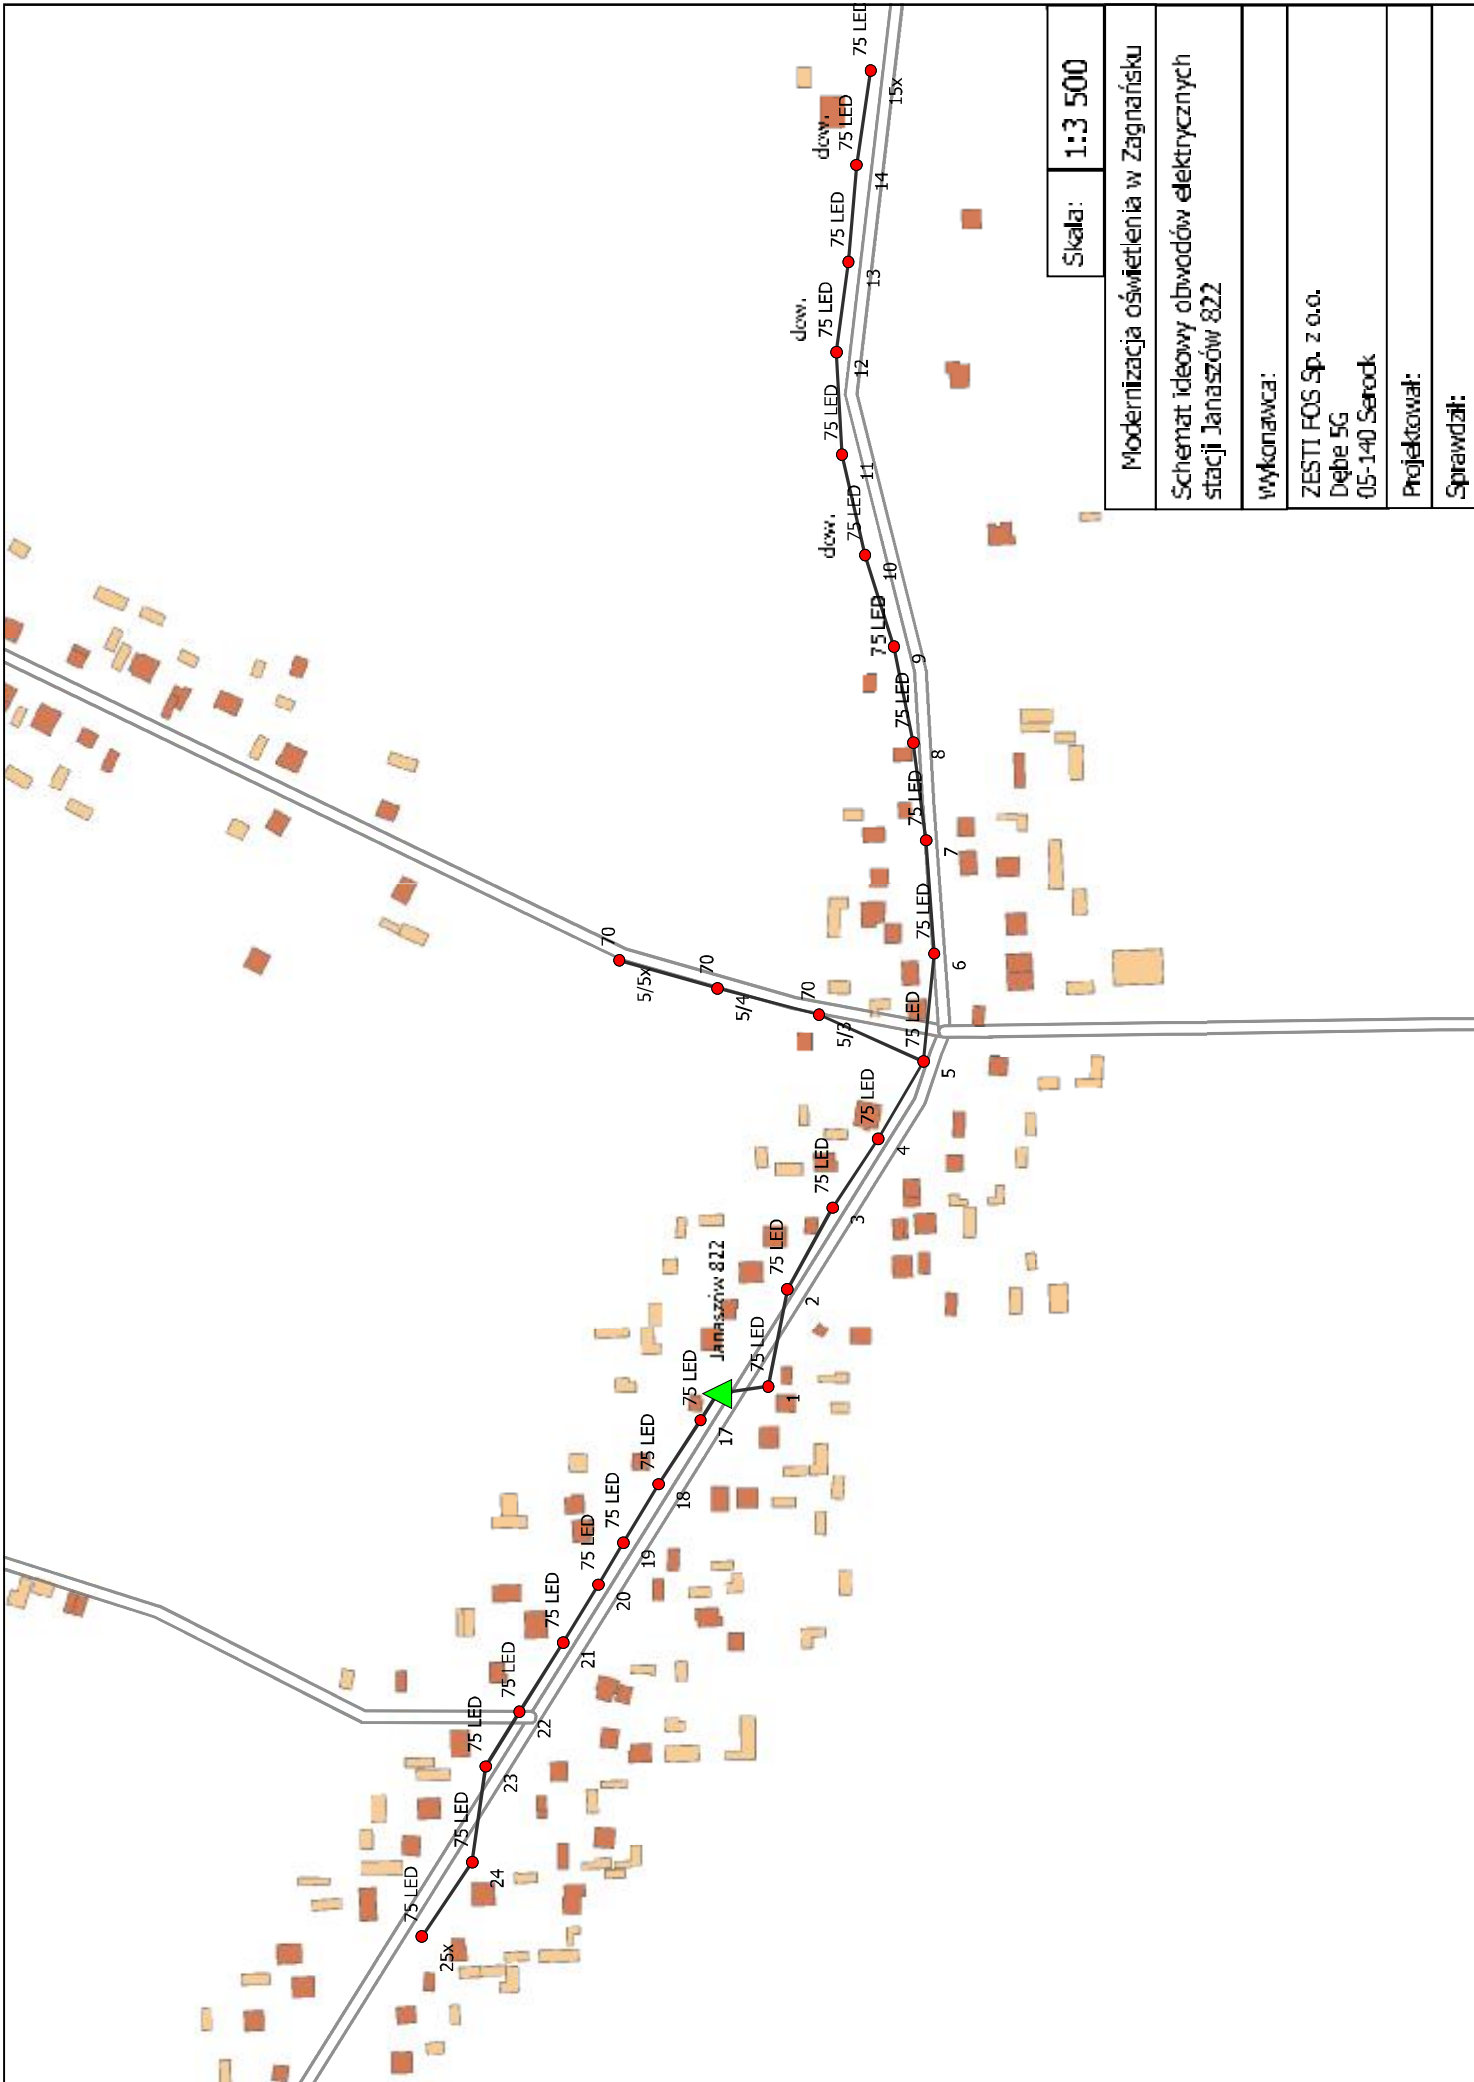

Skala:	1:3 500
Modernizacja oświetlenia w Zagnańsku	
Schemat ideowy obwodów elektrycznych stacji Janaszów 822	
Wykonawca:	
ZESTI FOS Sp. z o.o. Długo 5G 05-140 Serock	
Projektował:	
Sprawdził:	

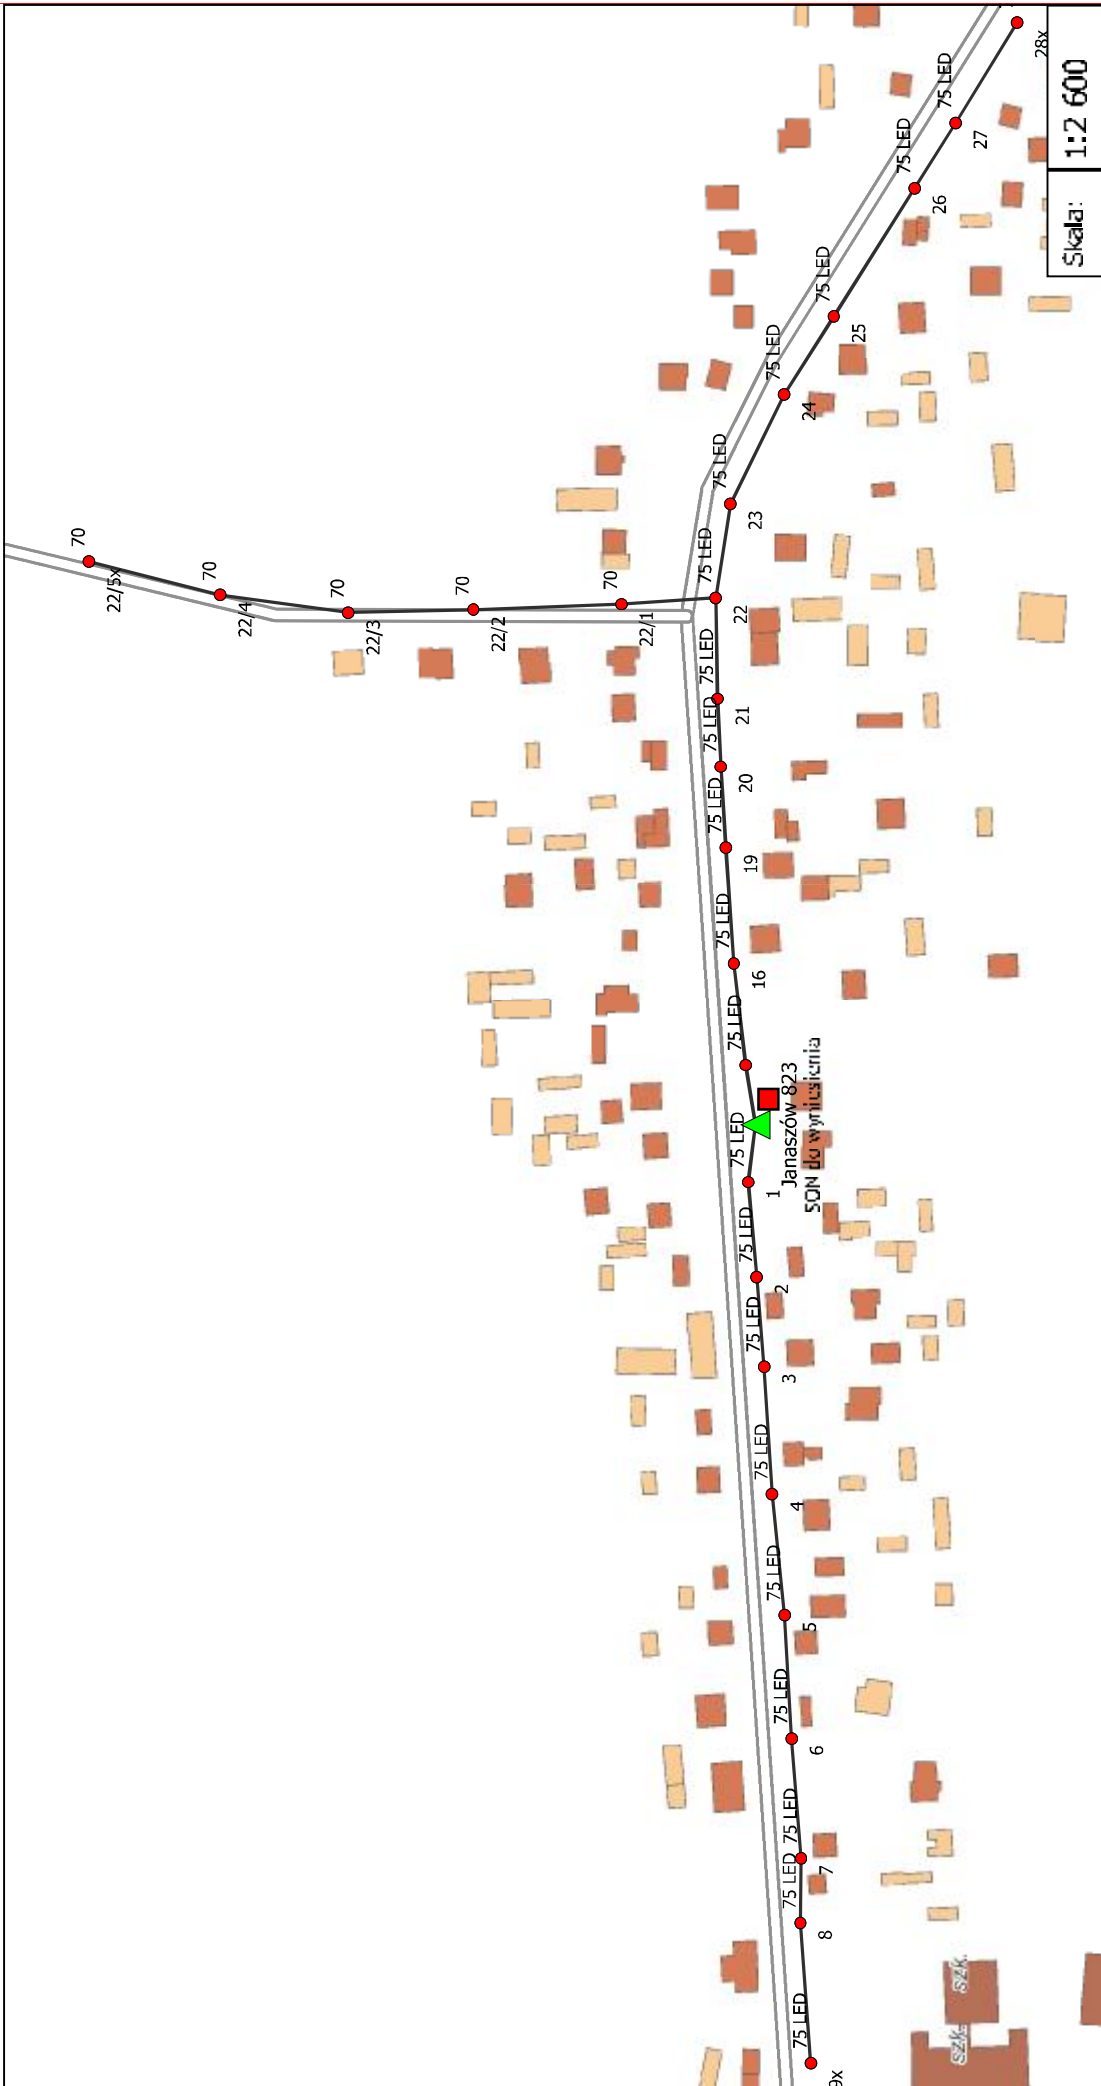

Skala:	1:2 600
Modernizacja oświetlenia w Zagnańsku	
Schemat ideowy obwodów elektrycznych stacji Janaszów 823	
Wykonawca:	
ZESTI FOS Sp. z o.o. Dębe 5G 05-140 Serock	
Projektował:	
Sprawdził:	

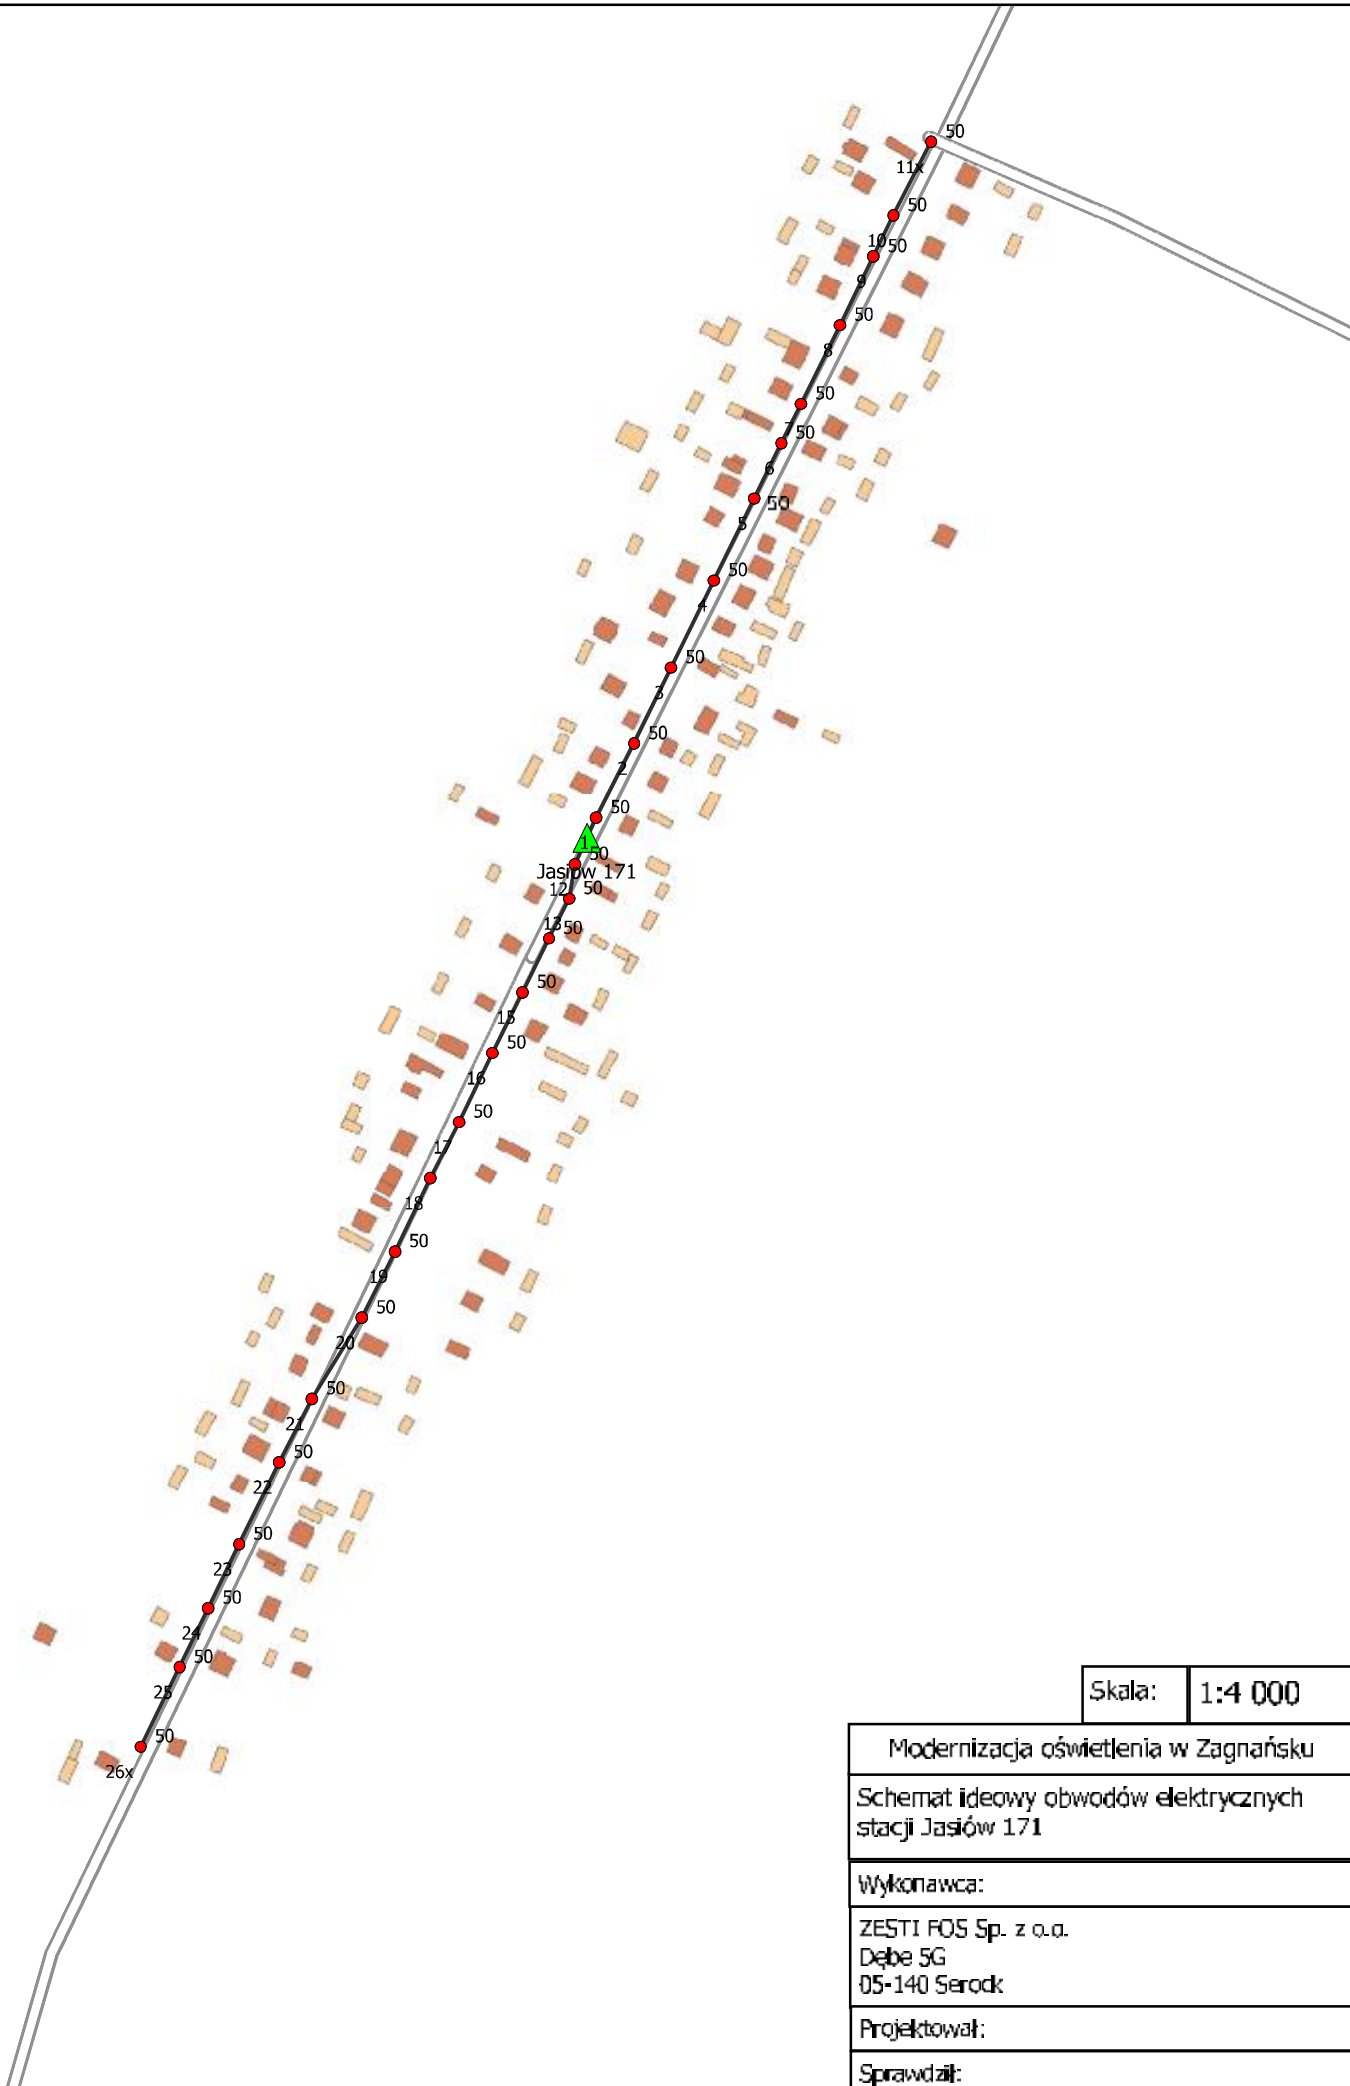

Skala:	1:4 000
--------	---------

Modernizacja oświetlenia w Zagnańsku


Schemat ideowy obwodów elektrycznych stacji Jasiów 171

Wykonawca:

ZESTI FOS Sp. z o.o.
 Dębe 5G
 05-140 Serock

Projektował:

Sprawdził:

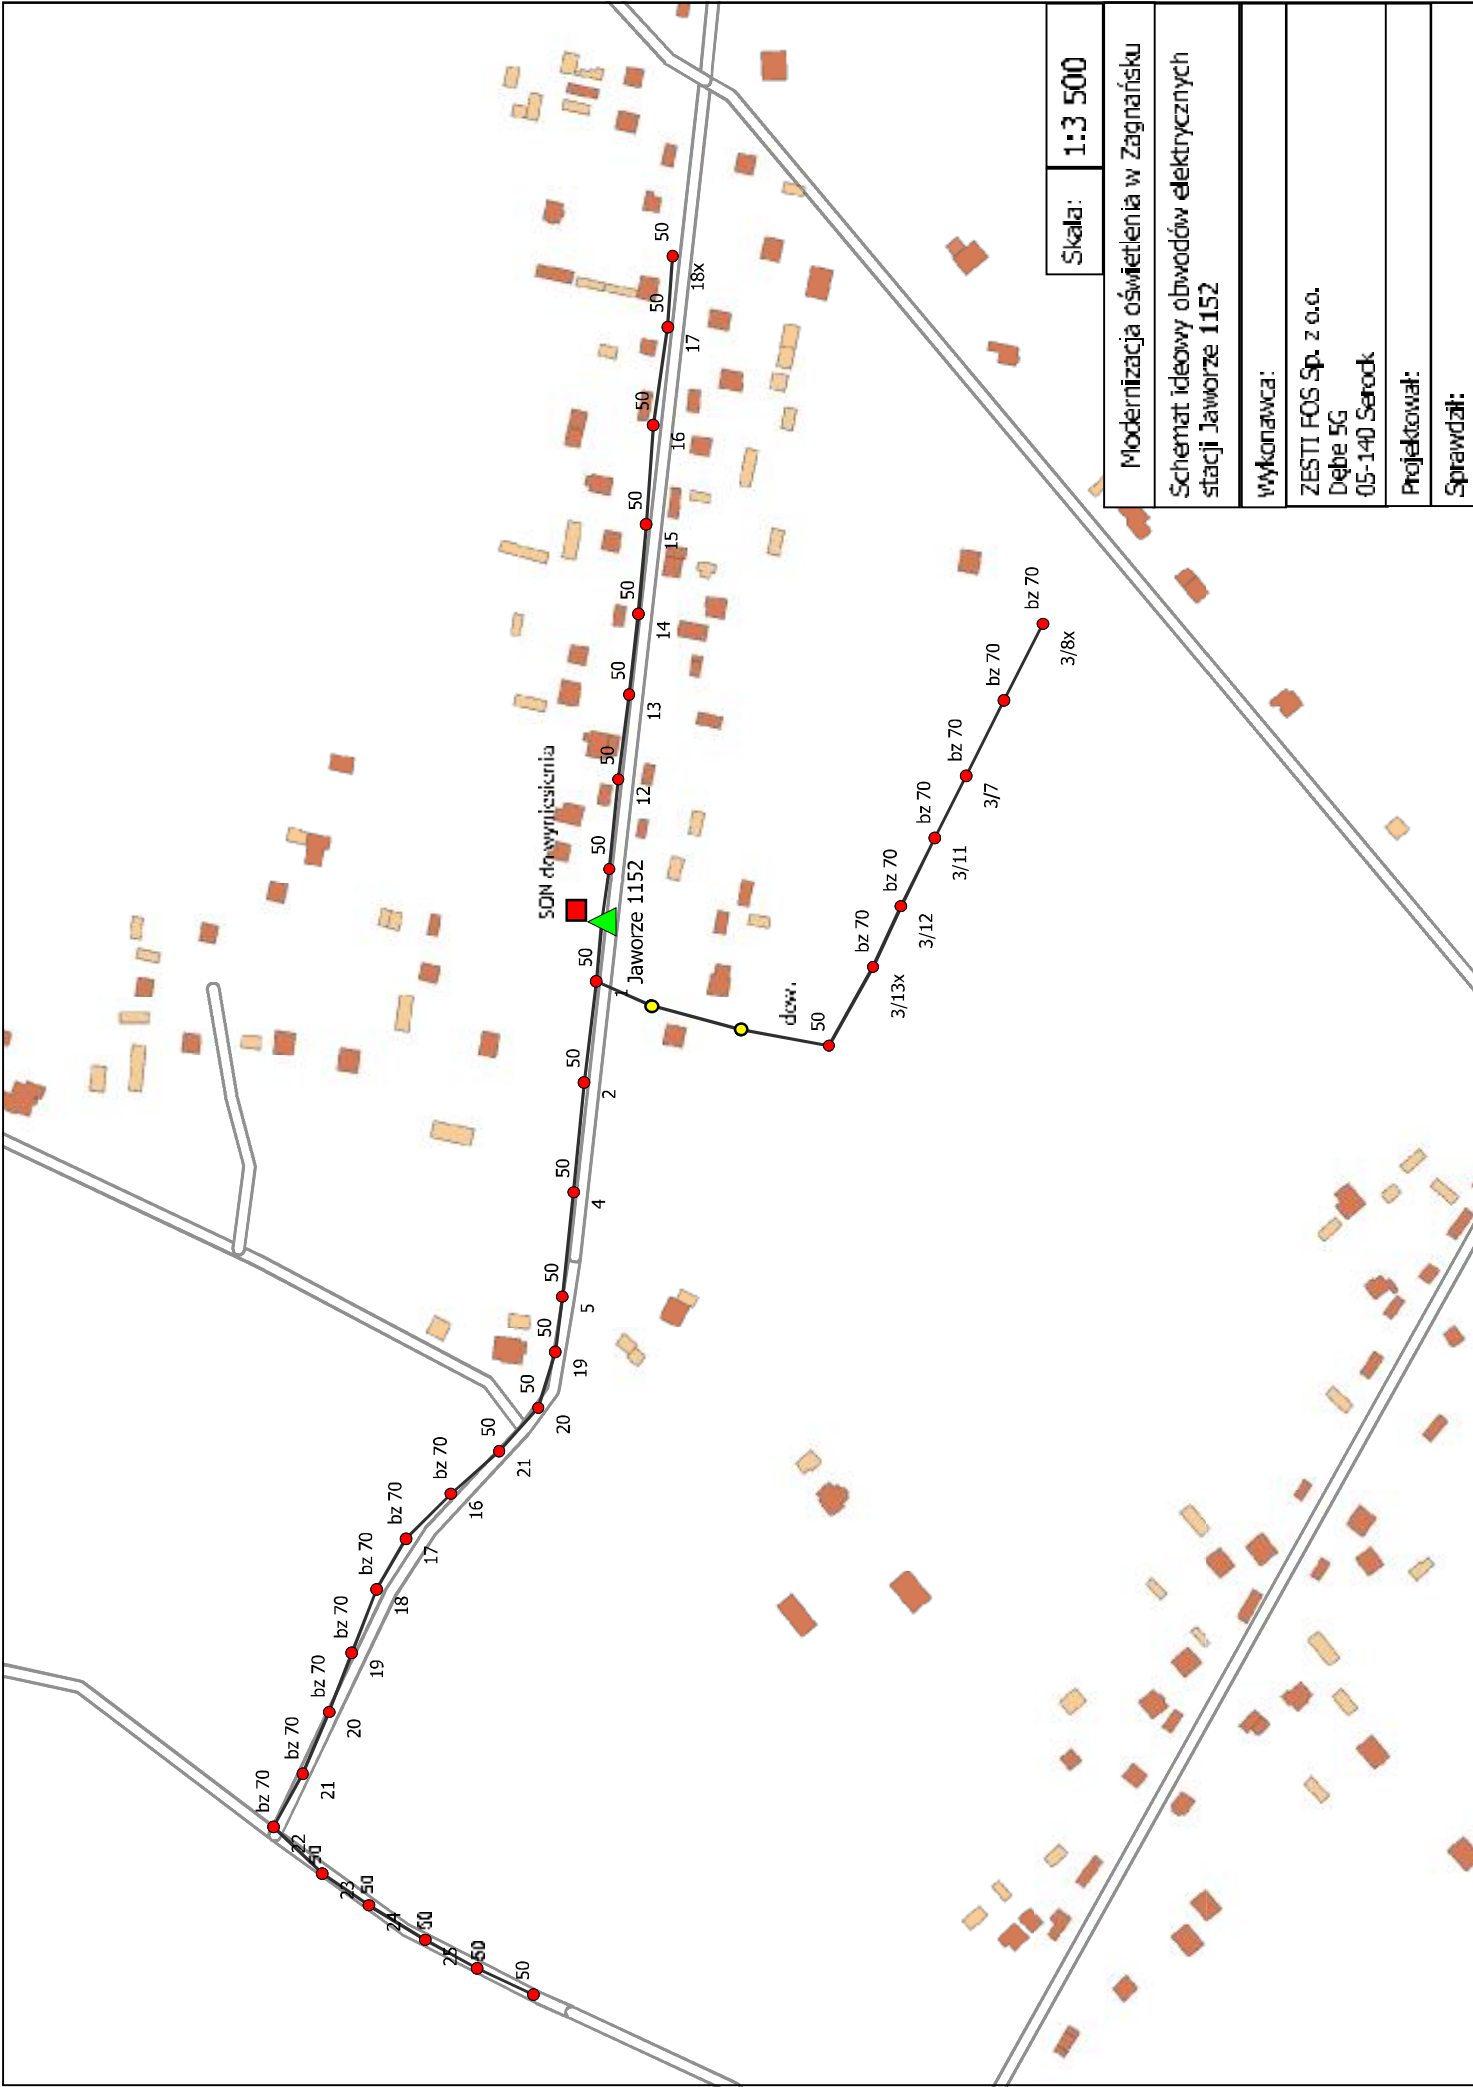

Skala:	1:3 500
Modernizacja oświetlenia w Zagnańsku	
Schemat ideowy obwodów elektrycznych stacji Jaworze 1152	
Wykonawca:	ZESTI FOS Sp. z o.o. Dębe 5G 05-140 Serock
Projektował:	
Sprawił:	




Skala:	1:3 000
Modernizacja oświetlenia w Zagnańsku	
Schemat ideowy obwodów elektrycznych stacji Jaworze 87	
Wykonawca:	ZESTI FOS Sp. z o.o. Dębce 5G 05-140 Serock
Projektował:	
Sprawdził:	




Skala: 1:2 000

Modernizacja oświetlenia w Zaganańsku
Schemat ideowy obwodów elektrycznych
stacji Kajetanów 1059

Wykonawca:
ZESTI FOS Sp. z o.o.
Dębe 5G
05-140 Serock
Projektował:
Sprawdził:

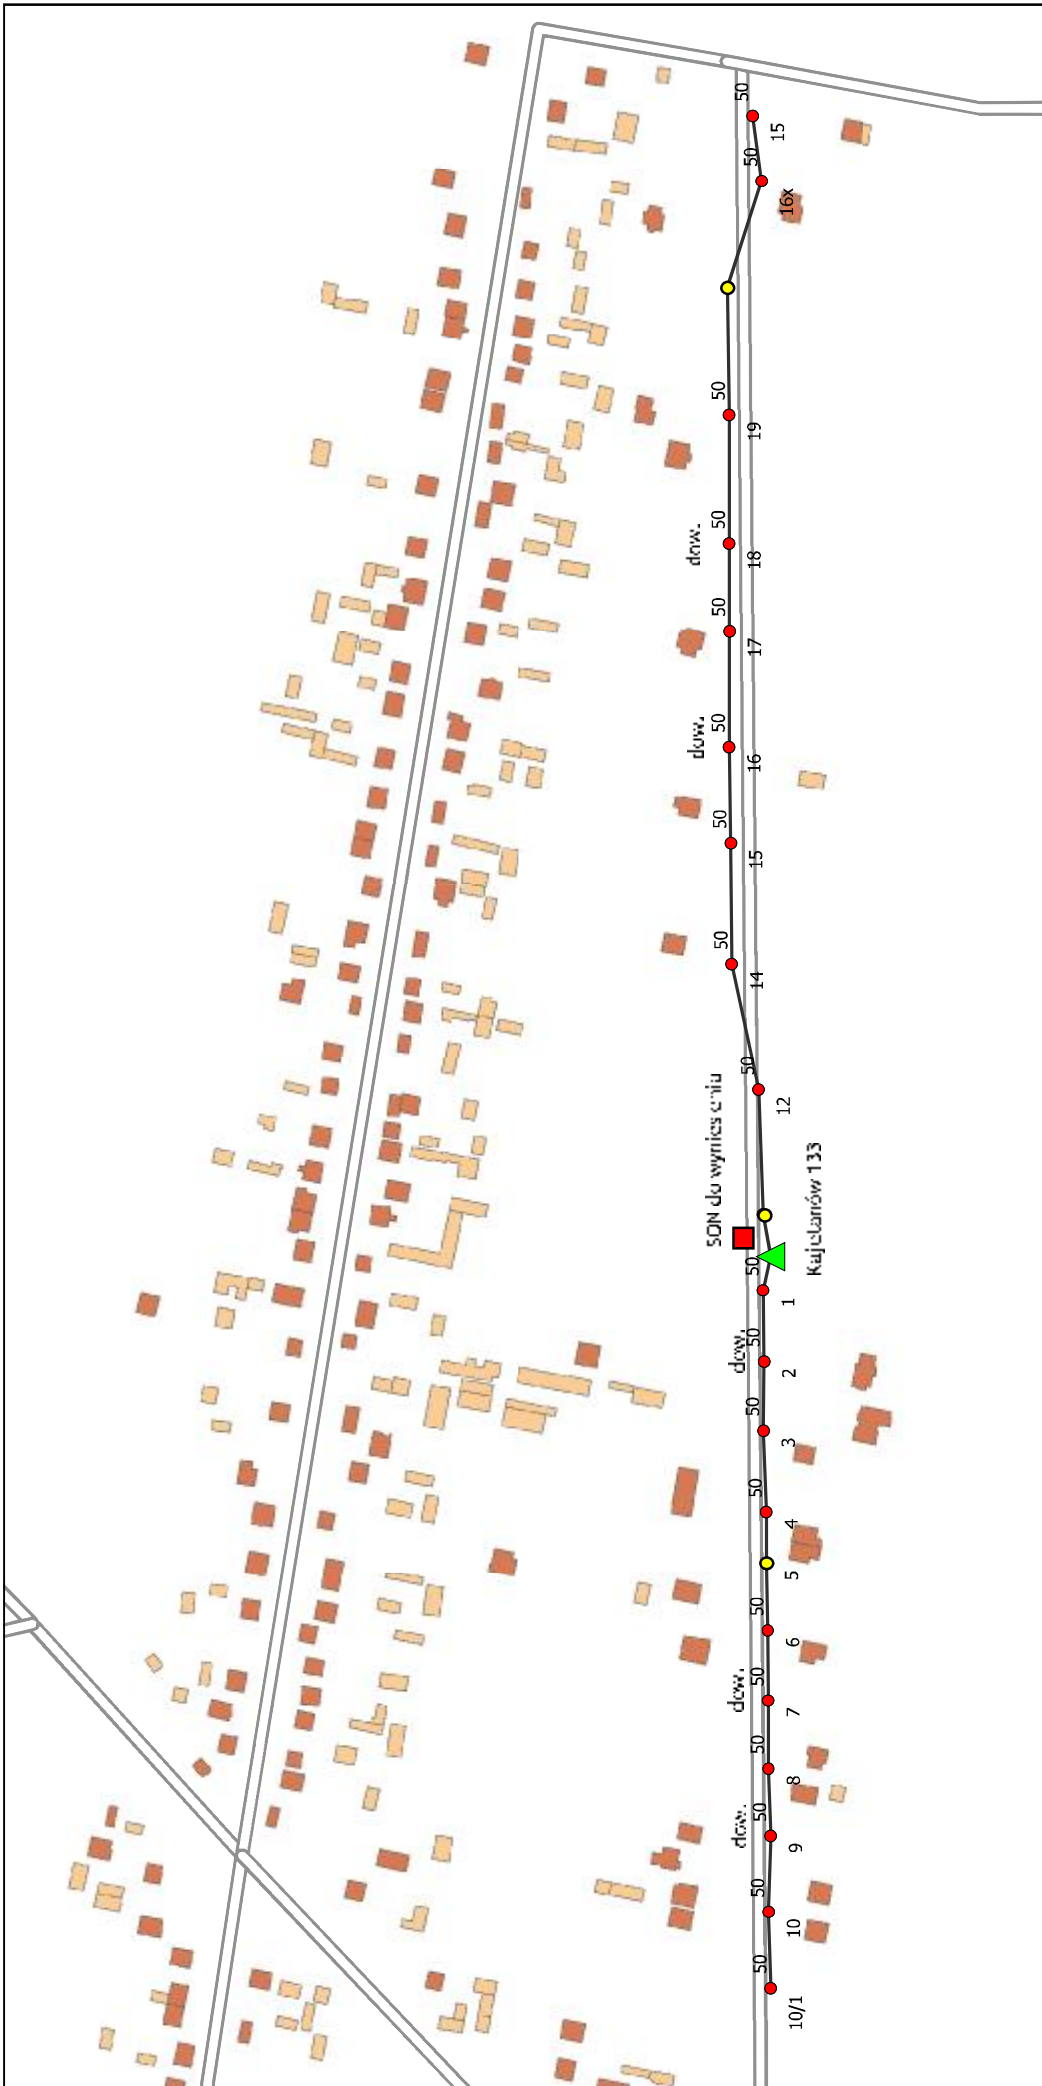


Skala:	1:3 500
Modernizacja oświetlenia w Zagnańsku	
Schemat ideowy obwodów elektrycznych stacji Kajetaniów 133	
Wykonawca:	ZESTI FOS Sp. z o.o. Dębe 5G 05-140 Serock
Projektował:	
Sprawdził:	

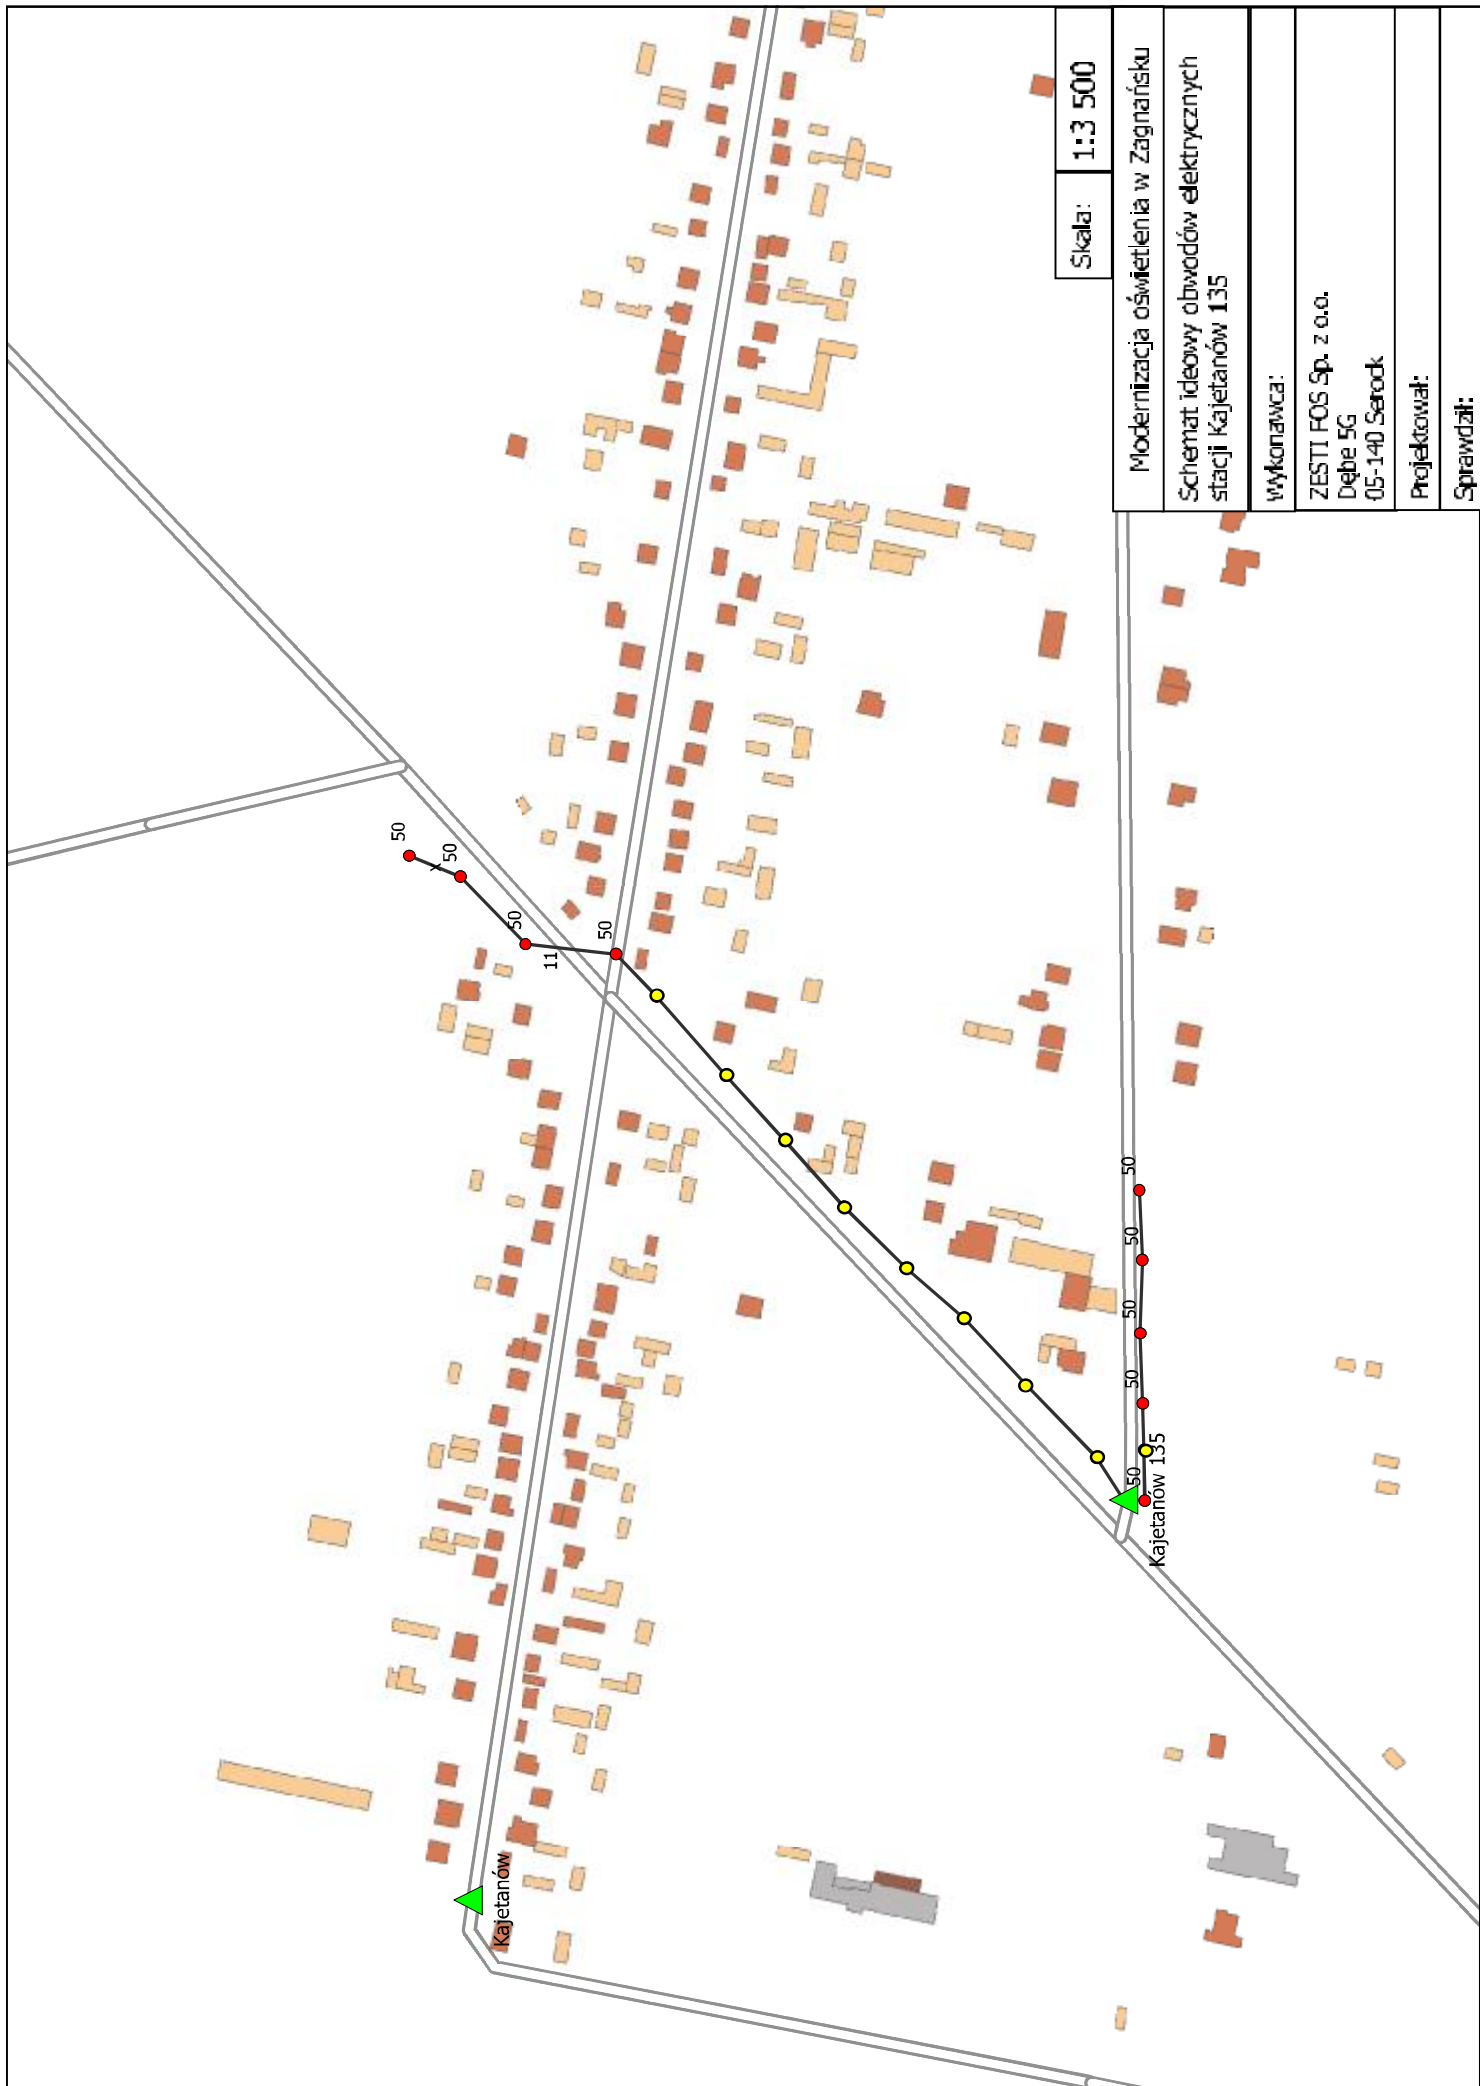


Skala: 1:3 500

Modernizacja oświetlenia w Zagnańsku
Schemat ideowy obwodów elektrycznych stacji Kajetanów 135
wykonawca:
ZESTI FOS Sp. z o.o. Dębe 5G 05-140 Serock
Projektował:
Sprawdził:

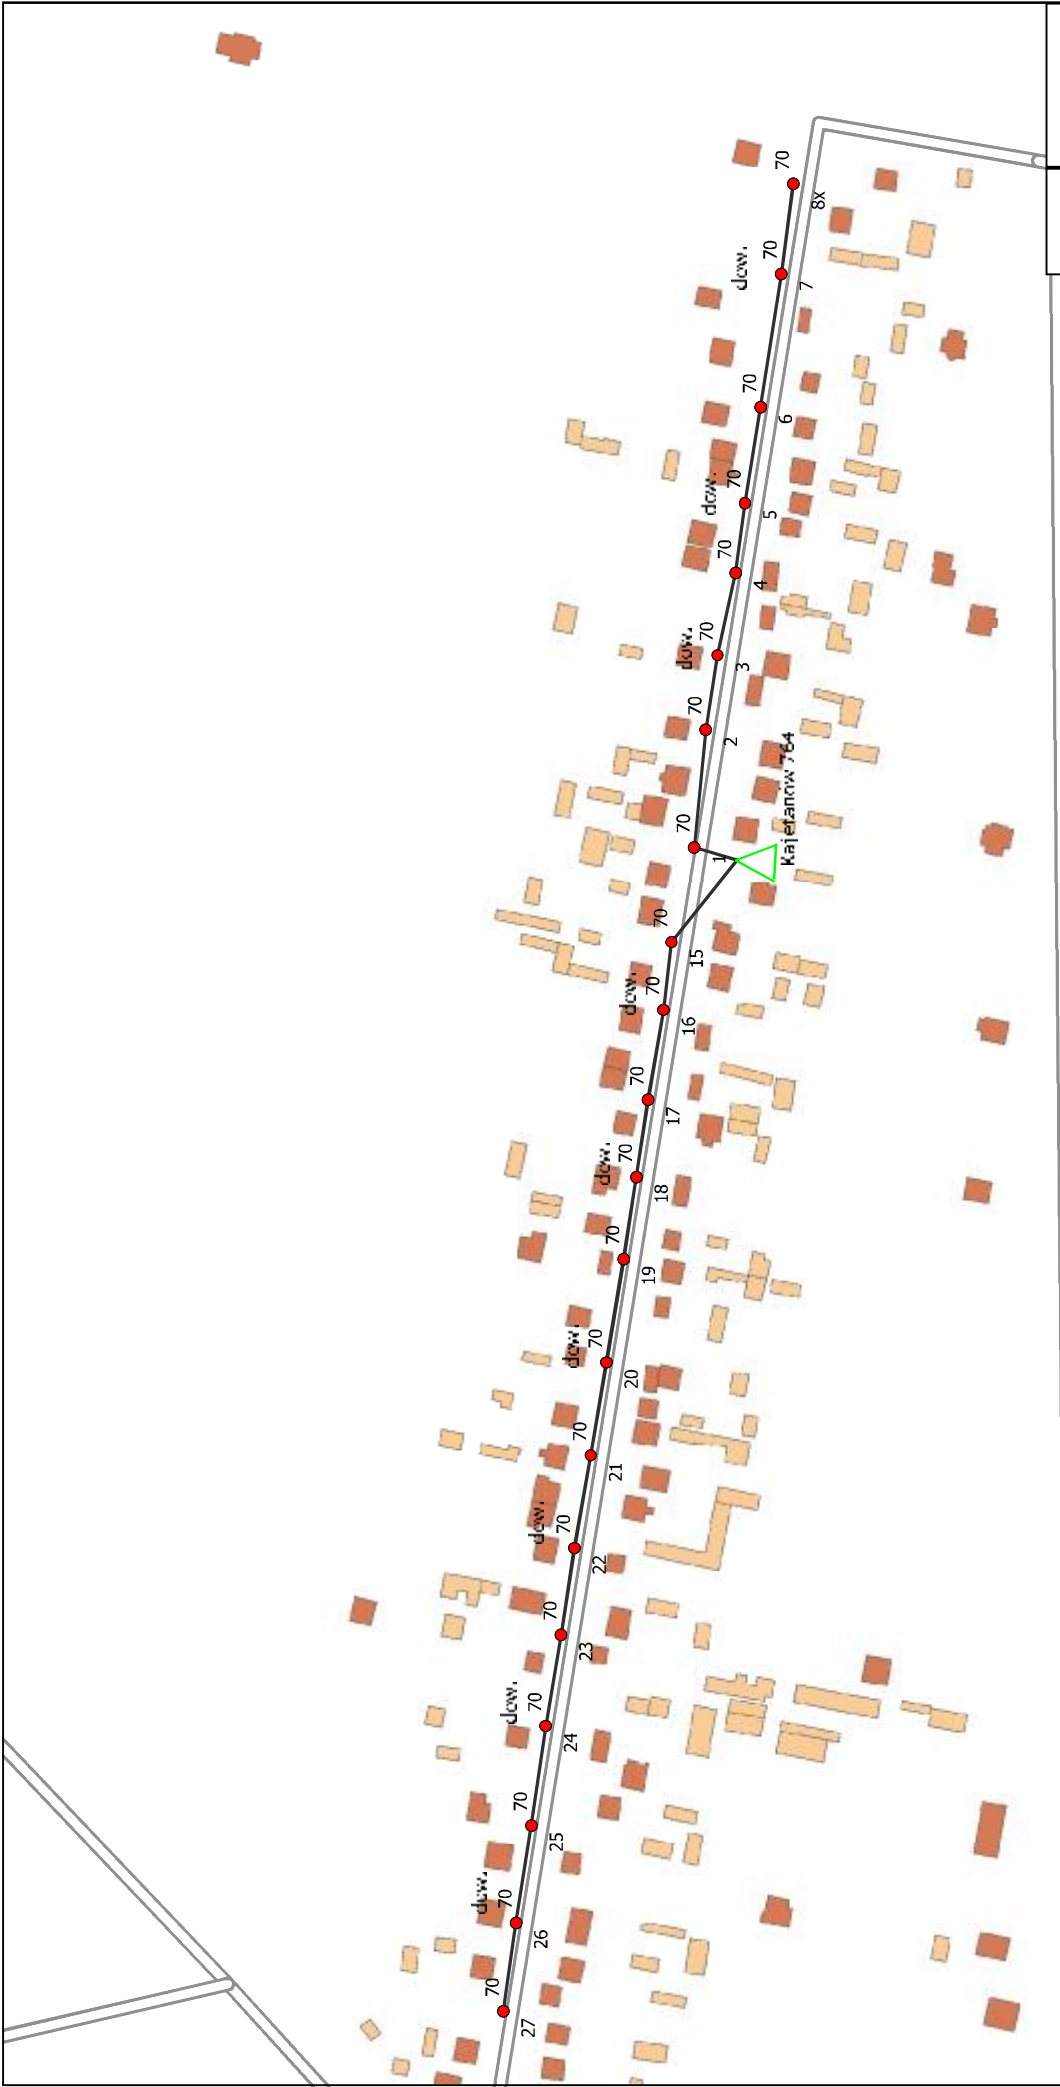

Skala:	1:3 000
Modernizacja oświetlenia w Zagnańsku	
Schemat ideowy obwodów elektrycznych stacji Kajetanów 746	
Wykonawca:	ZESTI FOS Sp. z o.o. Dolbe 5G 05-140 Serock
Projektował:	
Sprawdził:	

▲ Kajetanów 133

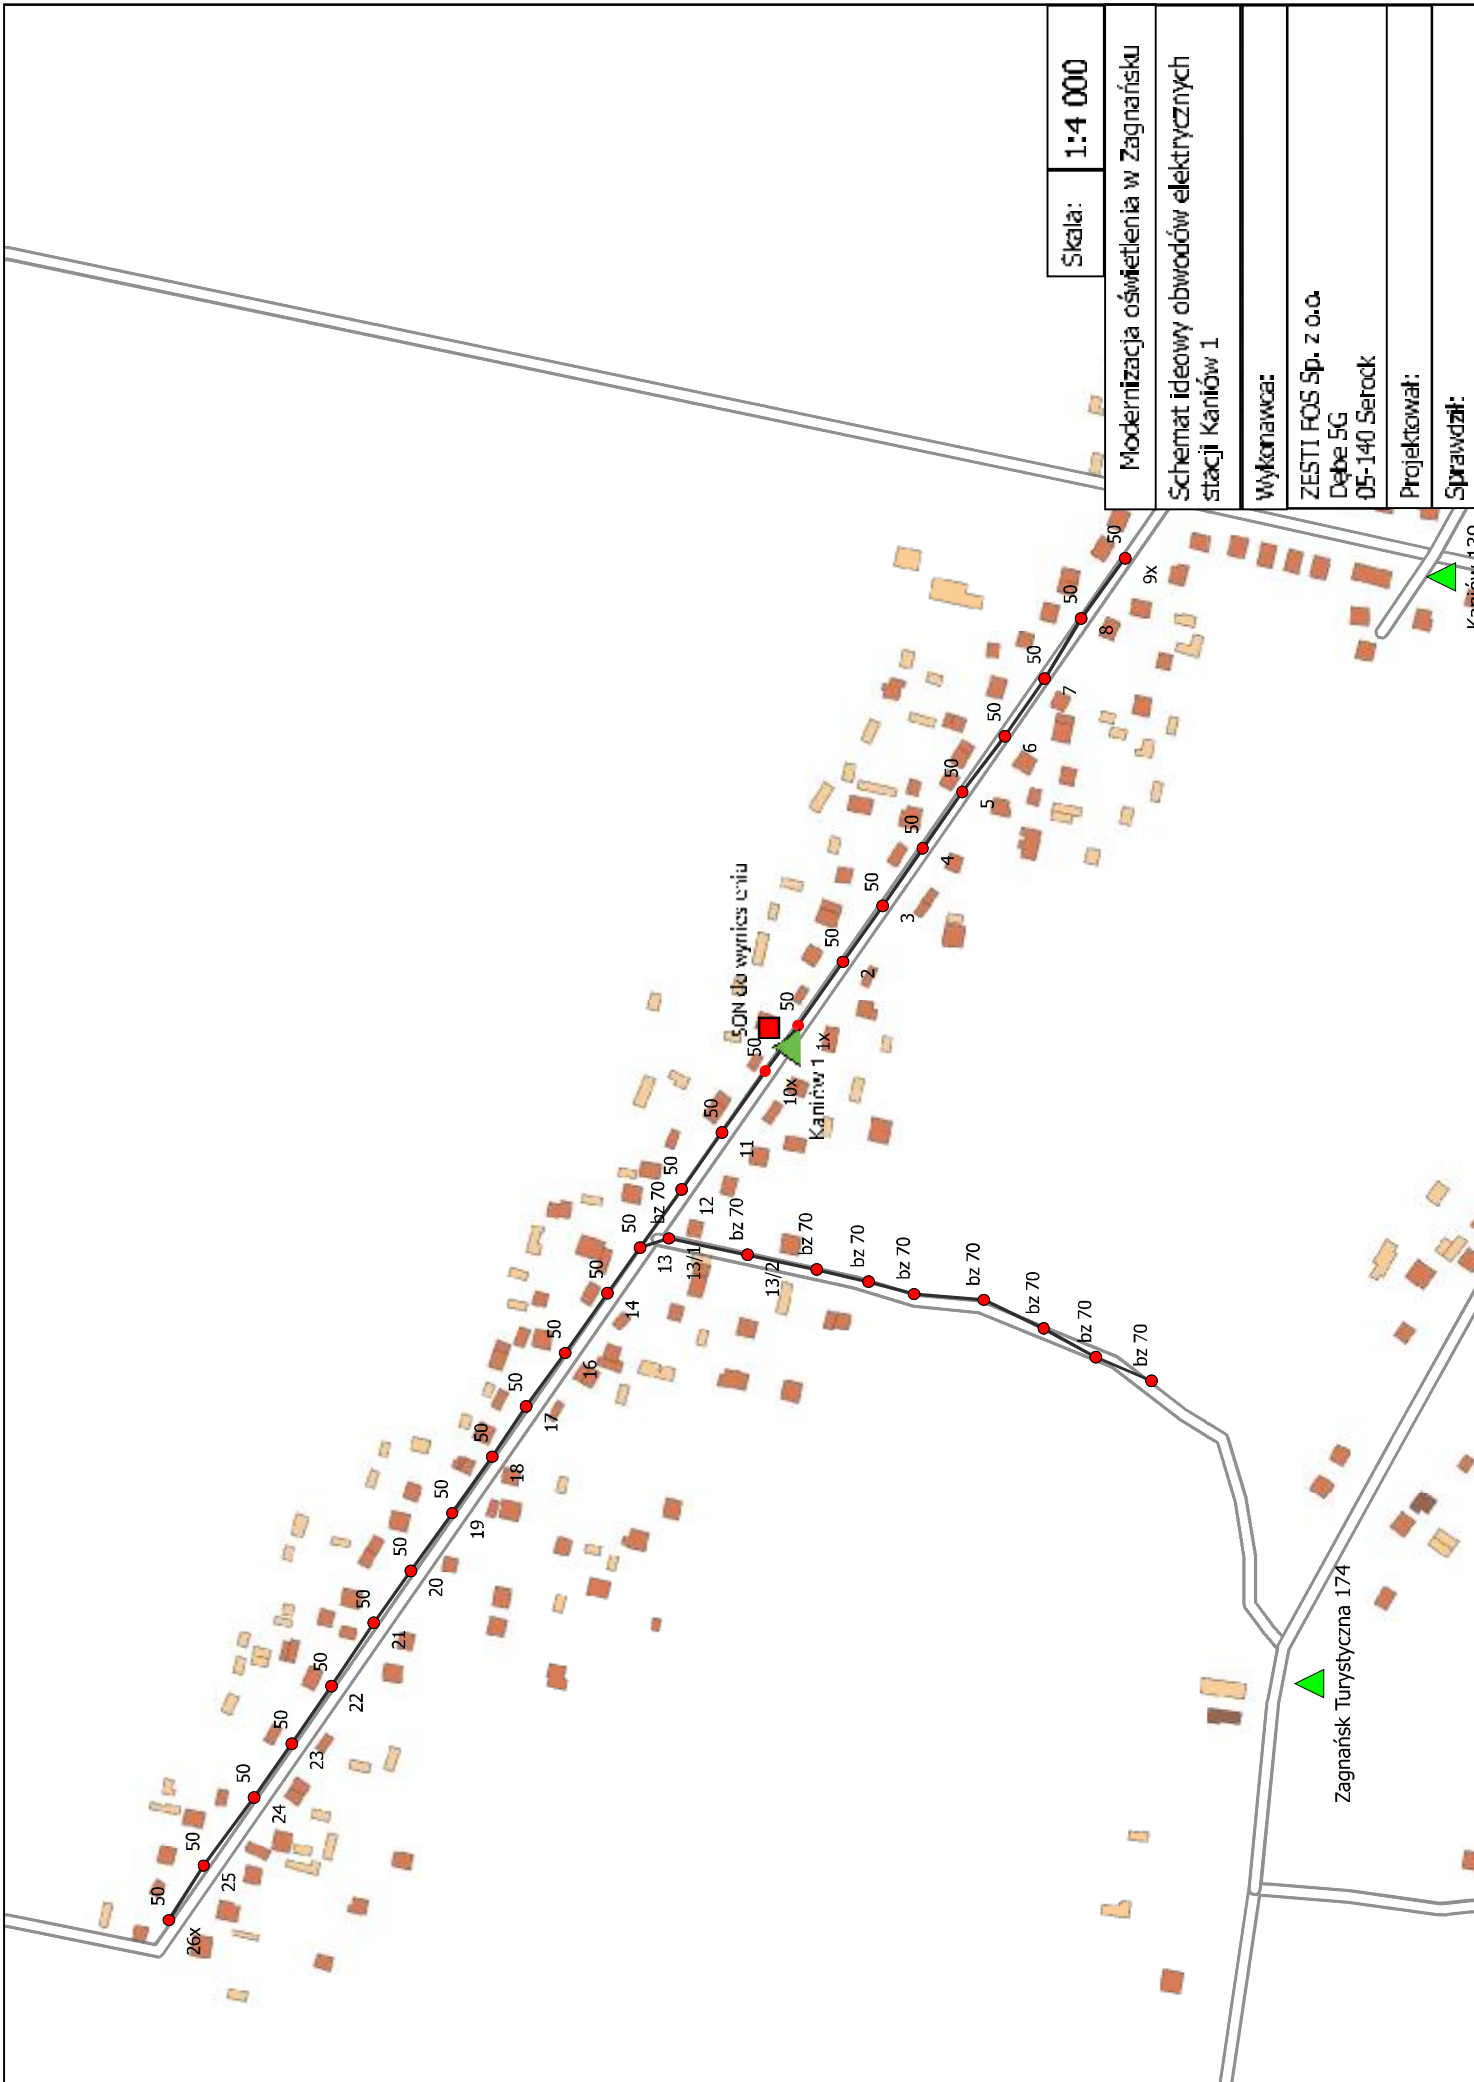


Skala: 1:4 000

Modernizacja oświetlenia w Zagnańsku
 Schemat ideowy obwodów elektrycznych
 stacji Kaniów 1

Wykonawca:	ZESTI FOS Sp. z o.o.
	Debe 5G
	05-140 Serock
Projektował:	
Sprawdził:	

Zagnańsk Turystyczna 174

Kaniów 1 IX

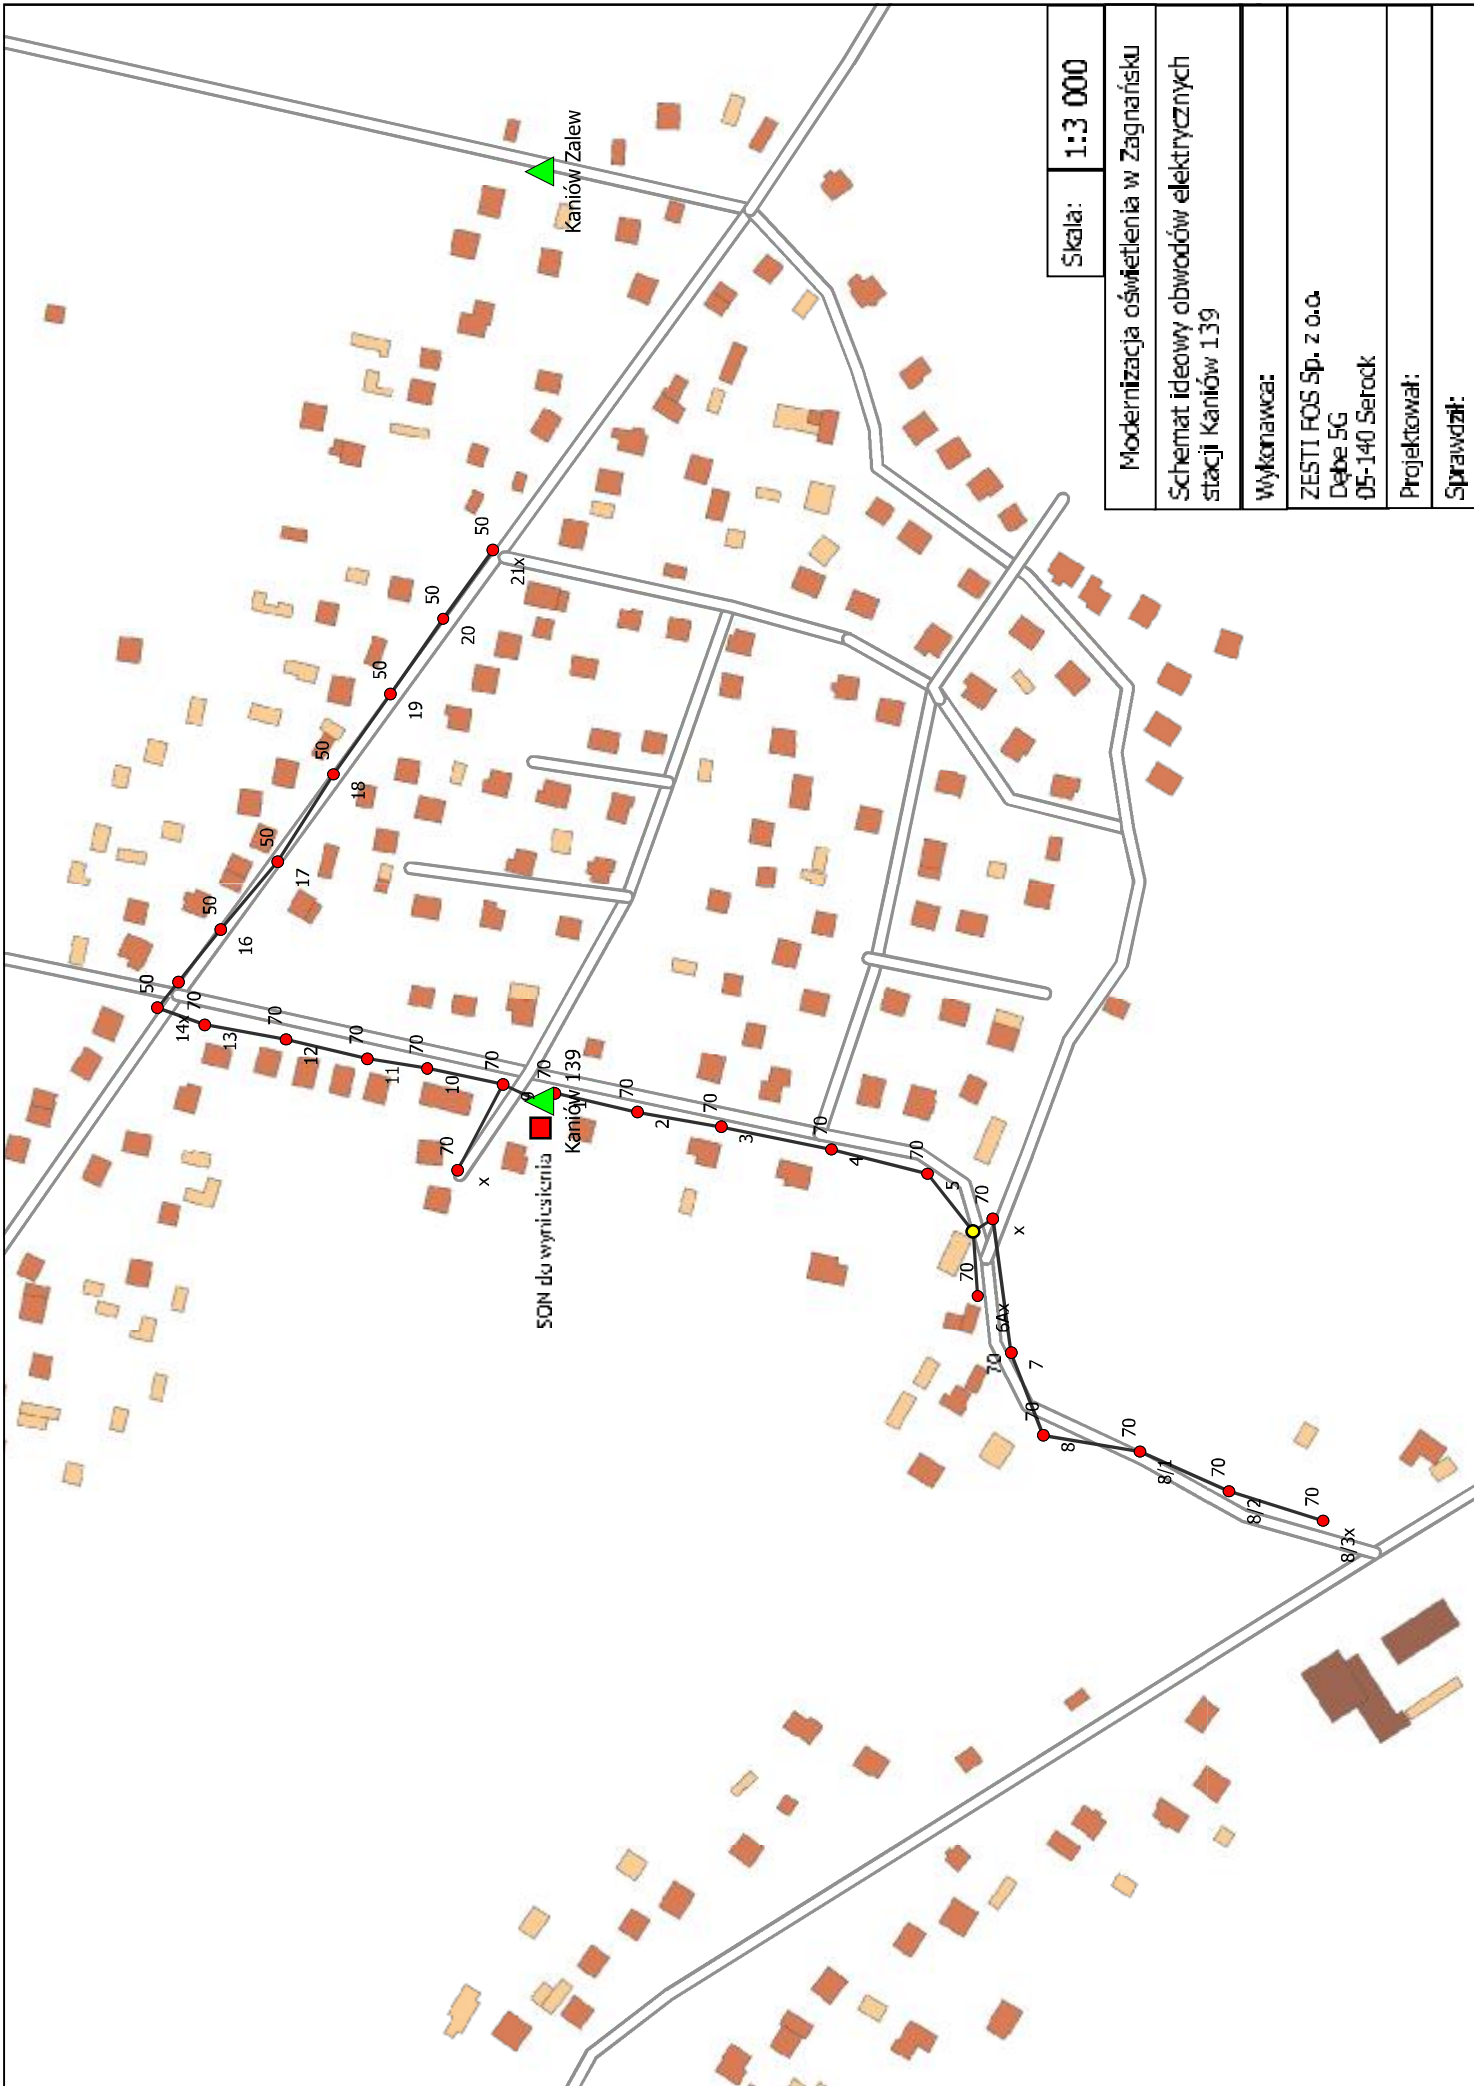

Skala: 1:3 000


Modernizacja oświetlenia w Zagnańsku
 Schemat ideowy obwodów elektrycznych
 stacji Kaniów 139

Wykonawca:
 ZESTI FOS Sp. z o.o.
 Dłbe 5G
 05-140 Serock


Projektował:
 Sprawdził:




Skala:	1:2 000
Modernizacja oświetlenia w Zagnańsku	
Schemat ideowy obwodów elektrycznych stacji Kaniów Dębowa	
Wykonawca:	ZESTI FOS Sp. z o.o. Dębe 5G 05-140 Serock
Projektował:	
Sprawdził:	

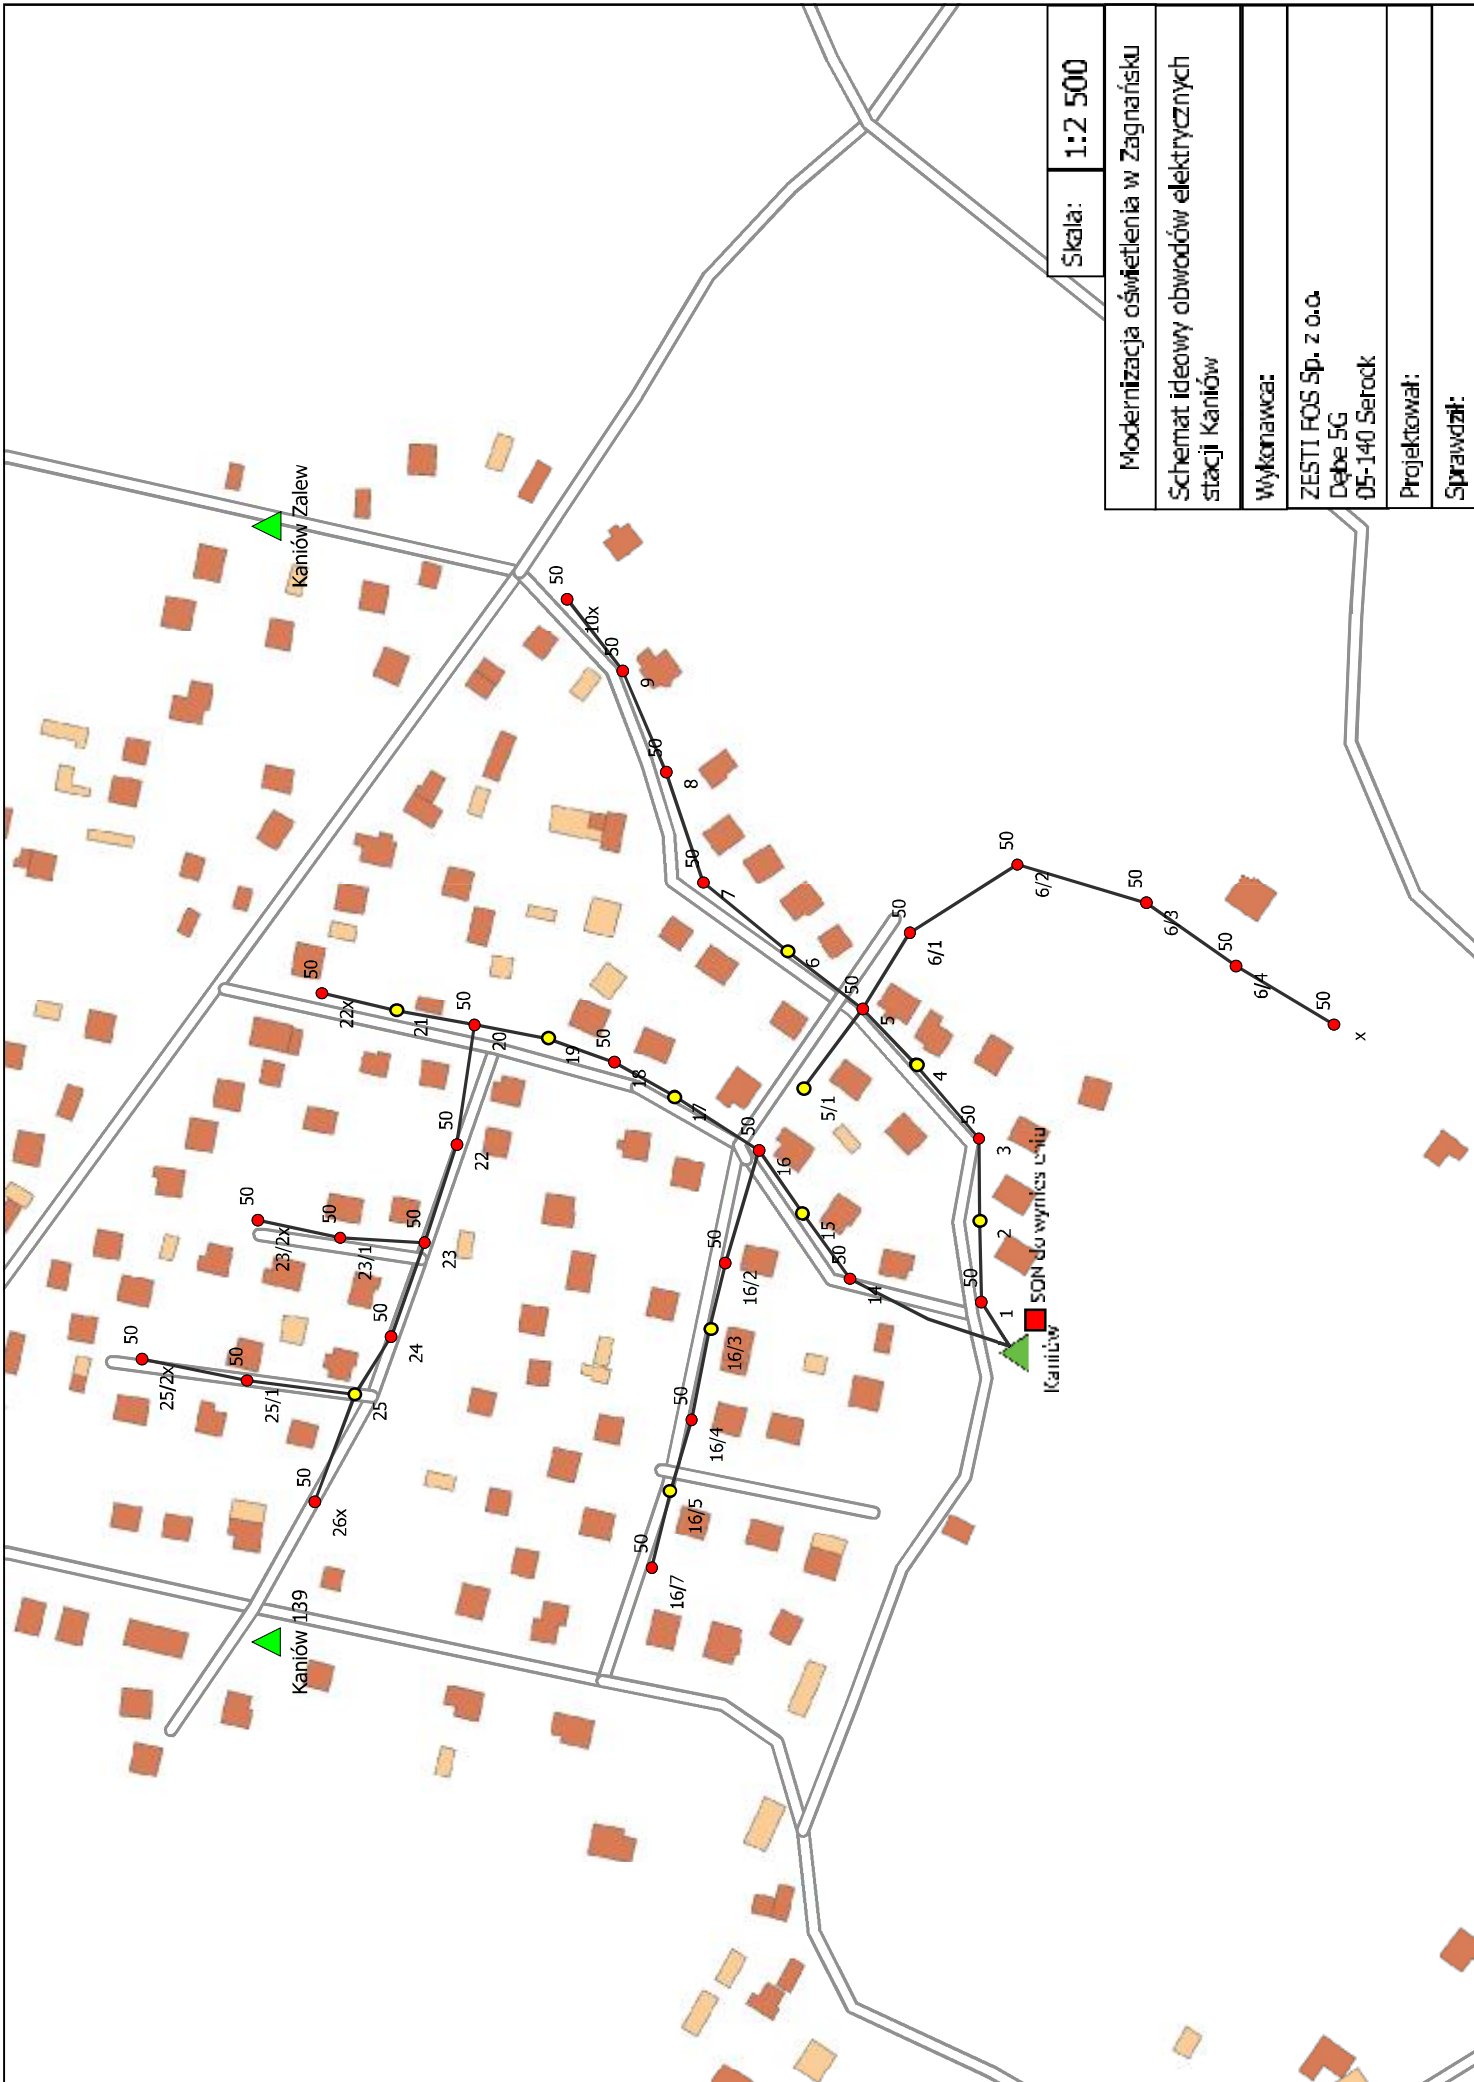


Skala:	1:2 500
Modernizacja oświetlenia w Zagnarińsku	
Schemat ideowy obwodów elektrycznych stacji Kaniów	
Wykonawca:	ZESTI FOS Sp. z o.o. Dąbe 5G 05-140 Serock
Projektował:	
Sprawił:	

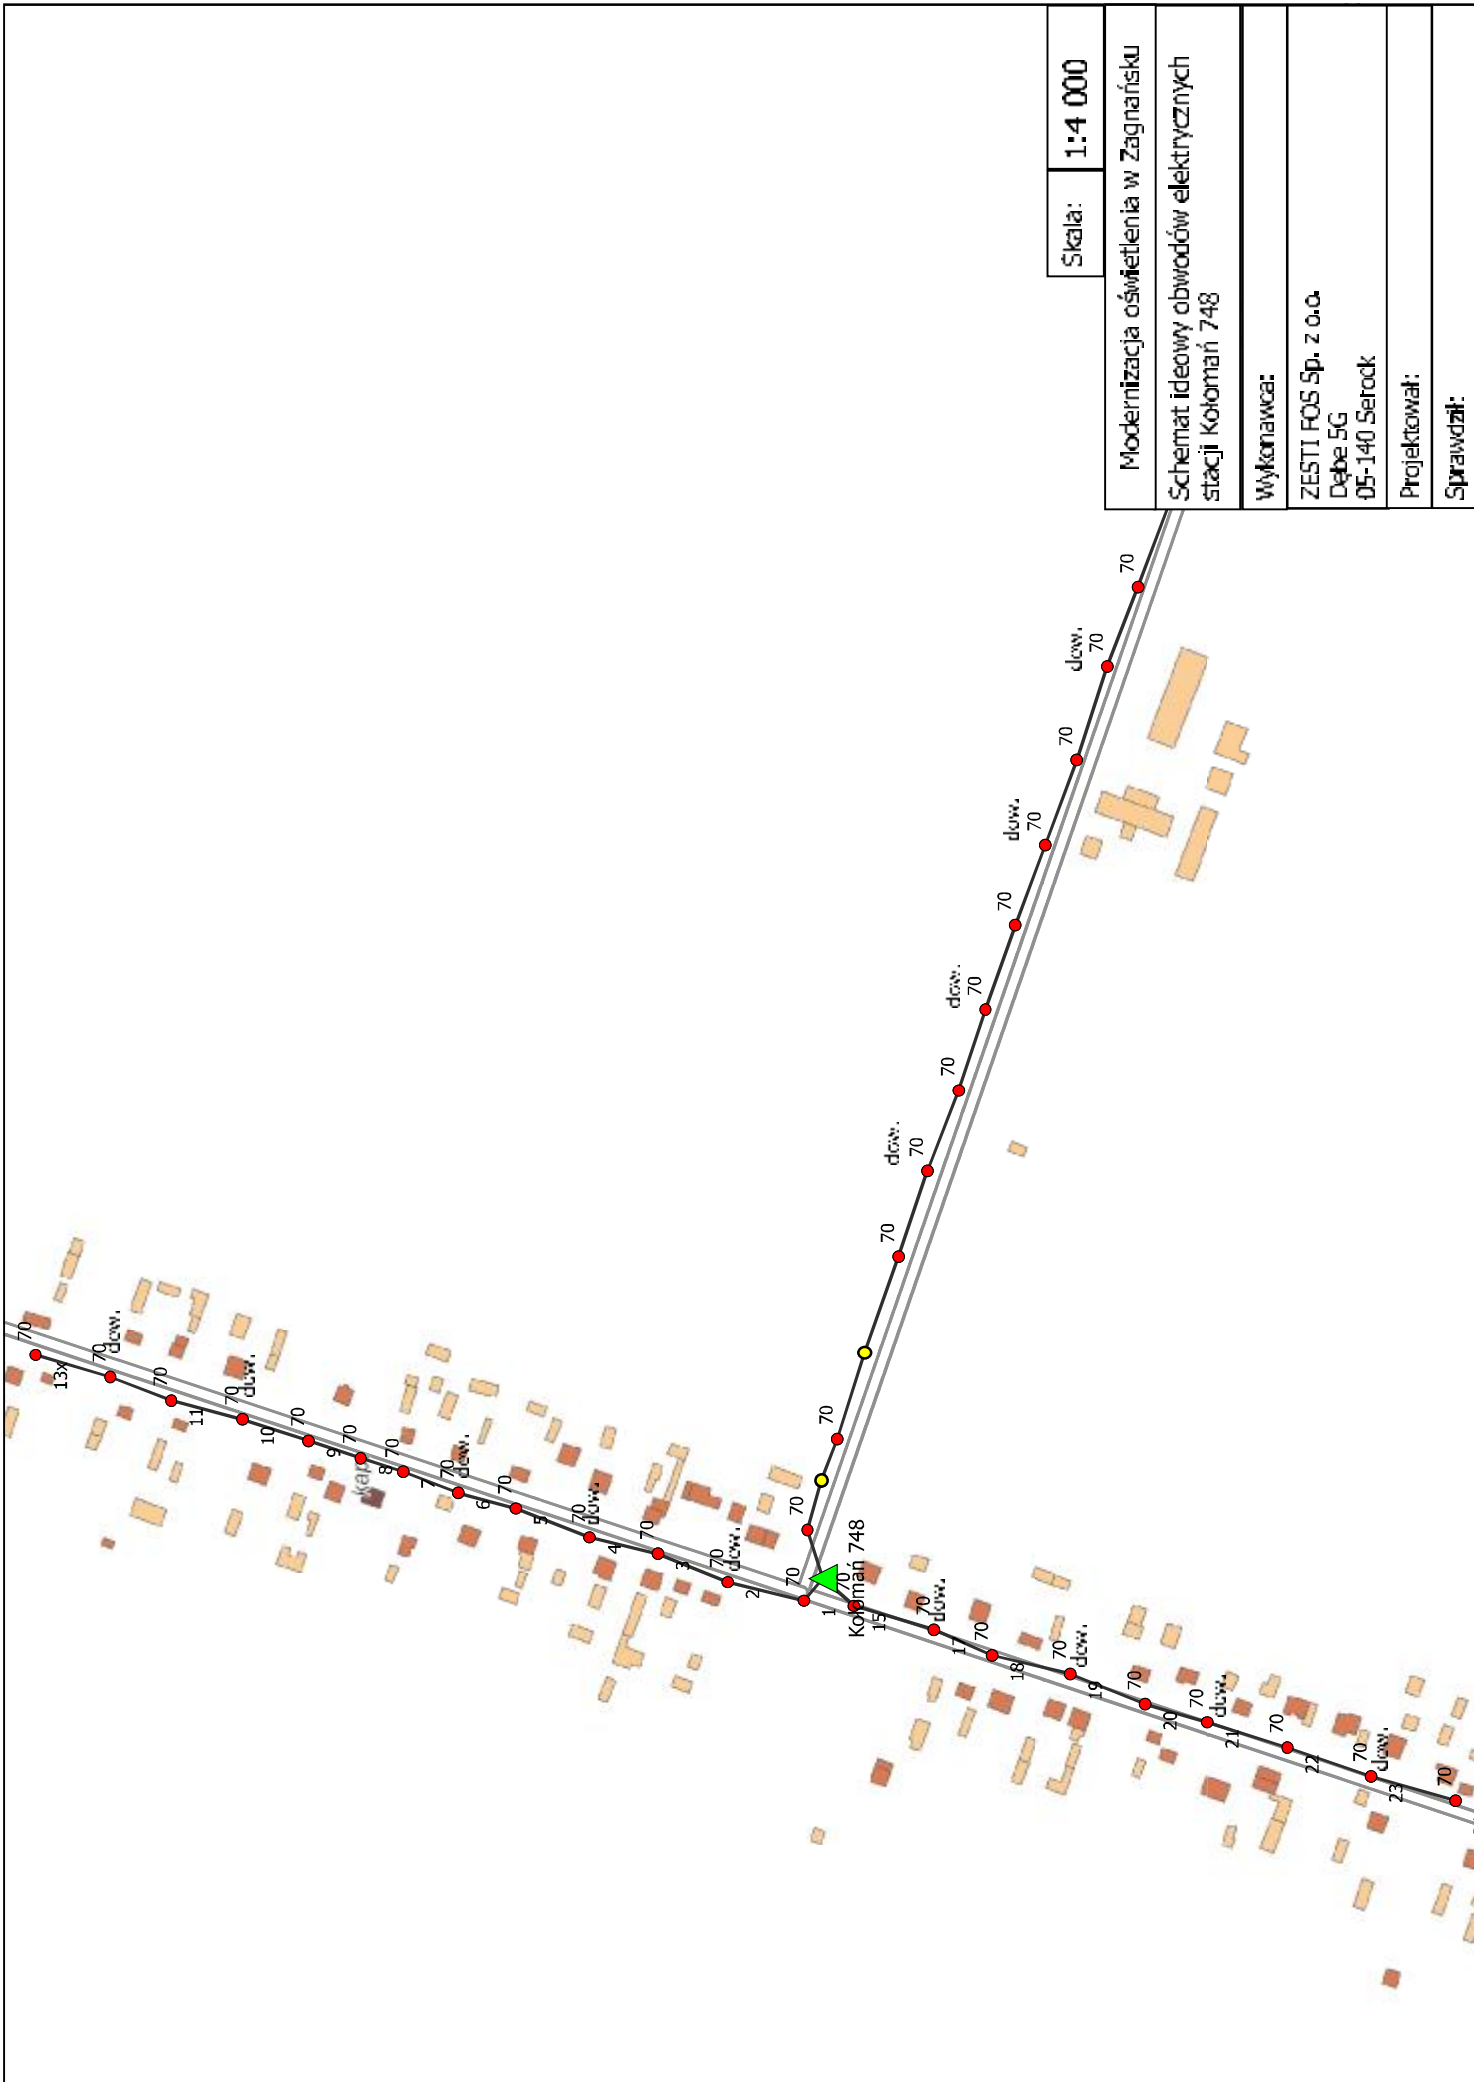

Skala:	1:4 000
Modernizacja oświetlenia w Zagnańsku	
Schemat ideowy obwodów elektrycznych stacji Kolonia 748	
Wykonawca:	ZESTI FOS Sp. z o.o. Dłbe 5G 05-140 Serock
Projektował:	
Sprawił:	

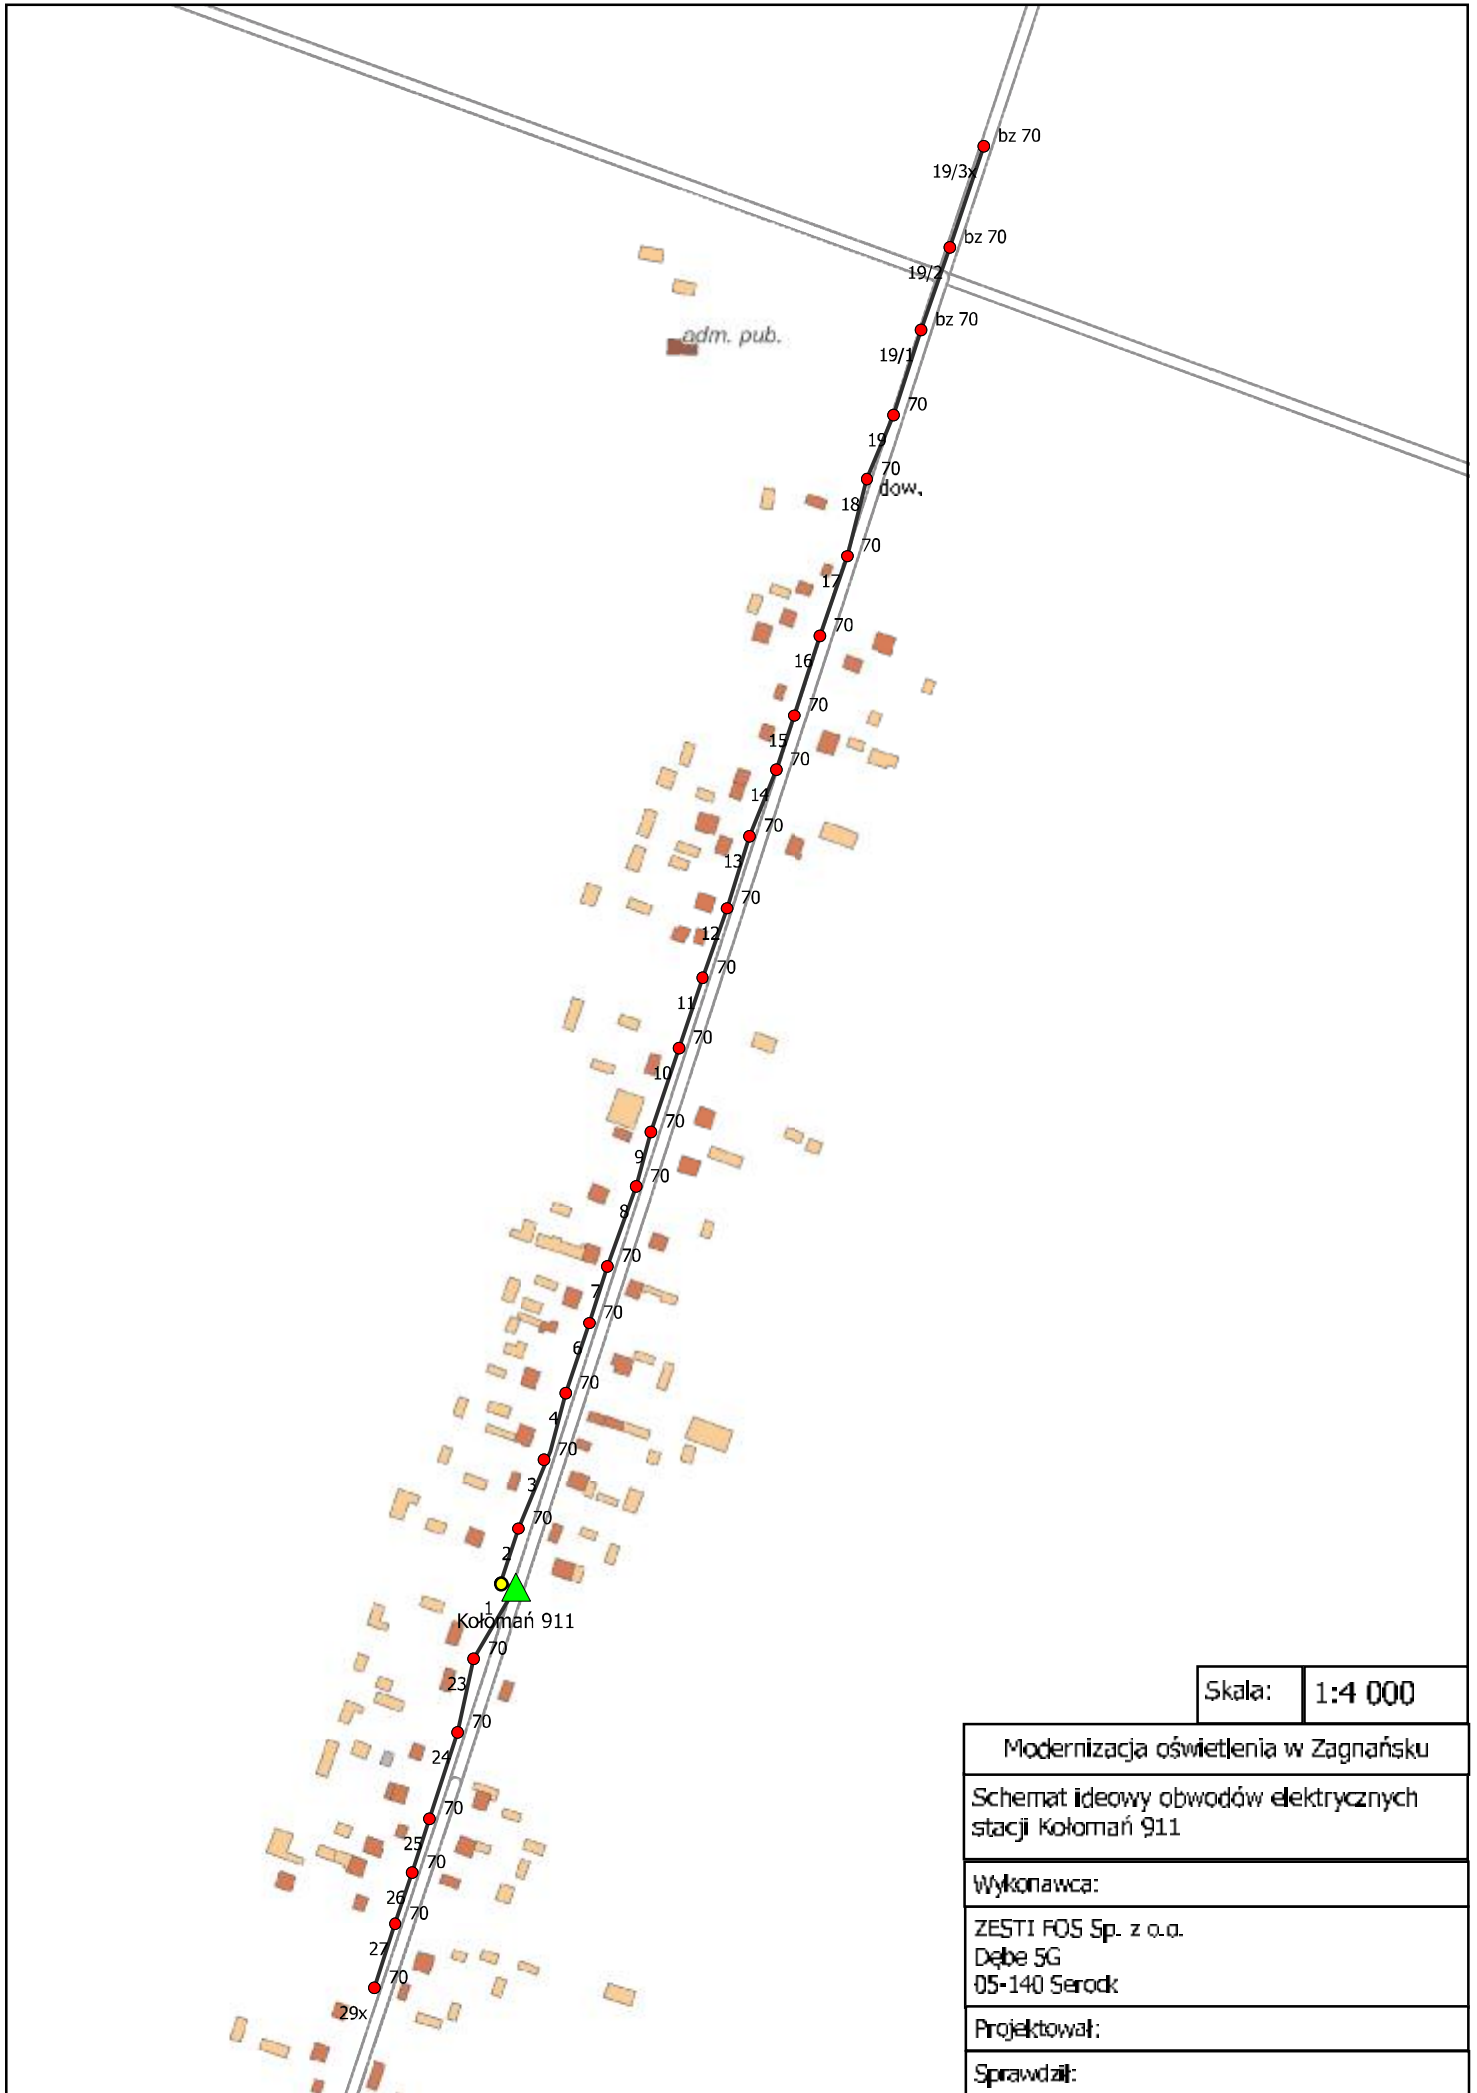


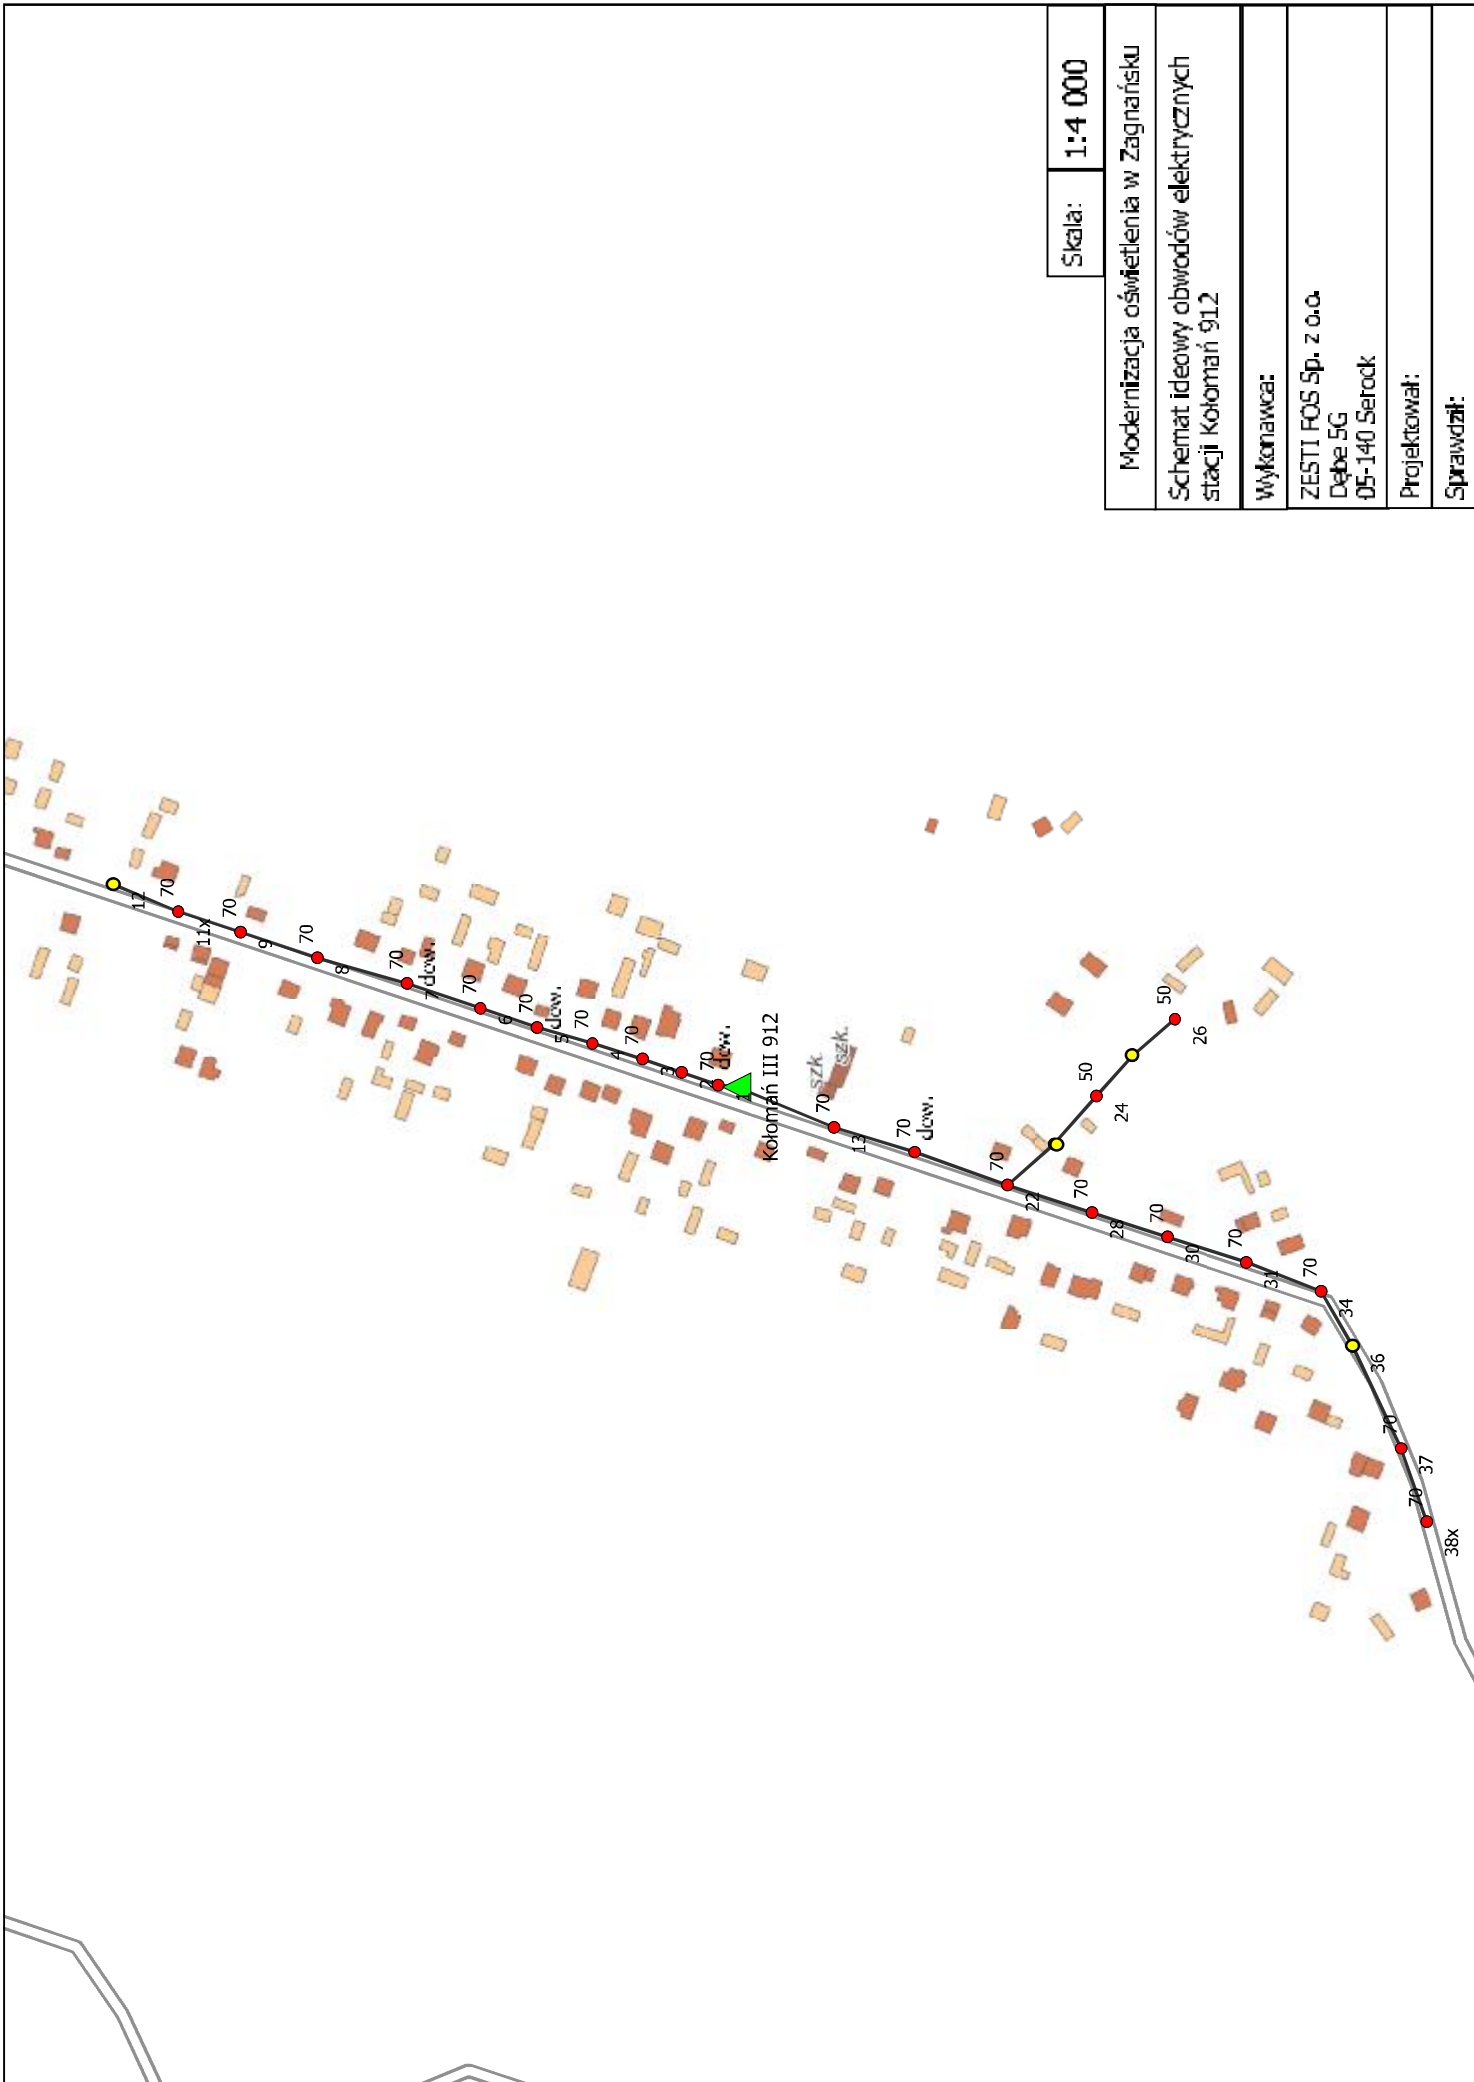

Skala:	1:4 000
Modernizacja oświetlenia w Zagnańsku	
Schemat ideowy obwodów elektrycznych stacji Kolonia III 912	
Wykonawca:	
ZESTI FOS Sp. z o.o. Dąbe 5G 05-140 Serock	
Projektował:	
Sprawdził:	



Skala:	1:4 000
Modernizacja oświetlenia w Zagajniku	
Schemat ideowy obwodów elektrycznych stacji Lekomin 760	
Wykonawca:	ZESTI FOS Sp. z o.o. Dąbe 5G 05-140 Serock
Projektował:	
Sprawił:	

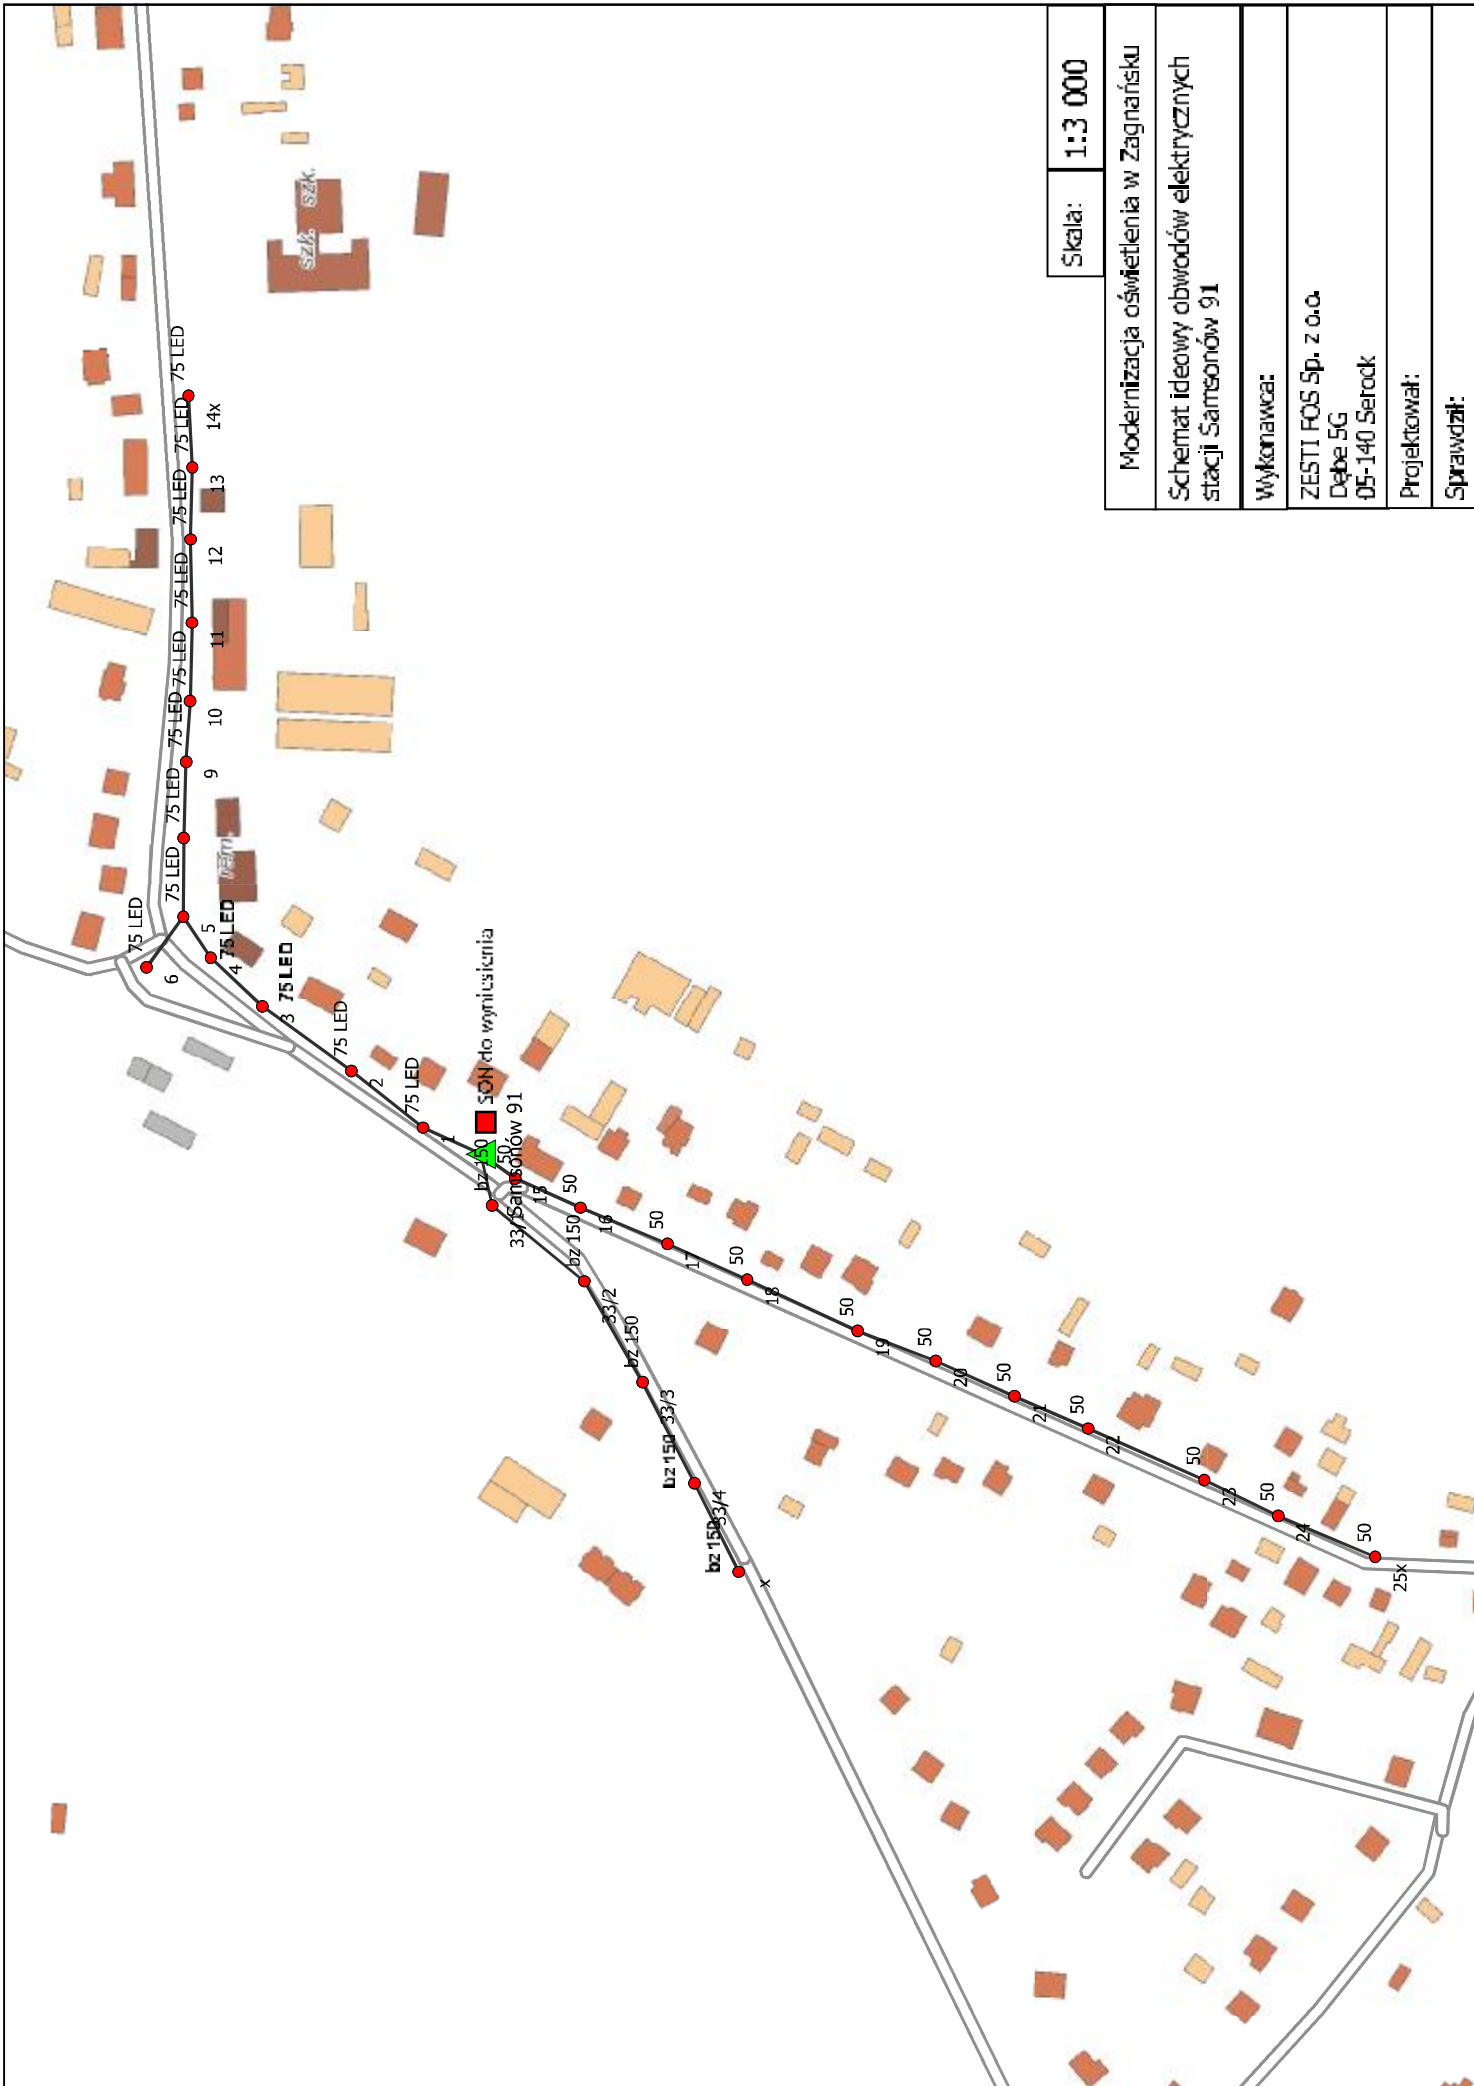

Skala:	1:3 000
Modernizacja oświetlenia w Zagnańsku	
Schemat ideowy obwodów elektrycznych stacji Samsonów 91	
Wykonawca:	ZESTI FOS Sp. z o.o. Dłbe 5G 05-140 Serock
Projektował:	
Sprawdził:	