

MAPA DO CELÓW PROJEKTOWYCH

Skala 1:500

Jedn. ewid.: 060308_2 - Rejowiec Fabryczny

Obręb: 060308_2.0009 - Powiów

Dziółko nr 1402

Numer sekcji mapy w dokumencie "PUWG 2000"

8.150.14.214.2, 8.150.14.214.4,

8.150.14.223.1, 8.150.14.223.3

Id. roboty: 6640.357.2021

Układ współrzędnych wysokościowych "KRONSZTAD 86"

Granice działek wg mapy ewidencji gruntów obr. PAWLÓW

Mapa wykonana bez ustalenia obciążeń służebnościami


gruntowymi wykazanymi w KW

W oznaczonym obszarze okładzając treść mapy dokonał mapę sporządził dnia: 20-02-2021

PROJ. USŁUG GEODEZYJNYCH
"GEO 8" Sp. z o.o.
22-100 CHEŁM, ul. Leśniska 66
NIP: 660-101-10-50, REGON: 140675
Inż. Jan Wawrzynko
GEODETA
Upr. zaw. MGPIB nr 9725

Świadomy odpowiedzialności karnej za złożenie fałszywego oświadczenia oświadczam, że operat techniczny zawierający rezultaty prac geodezyjnych w wyniku których powstał niniejszy dokument uzyskał pozytywny wynik weryfikacji i został przyjęty do bazy PODGIG w Chełmie
Protokół weryfikacji nr 6640.357.2021_11223 z dnia 30-04-2021

Inż. Jan Wawrzynko
GEODETA
Upr. zaw. MGPIB nr 9725

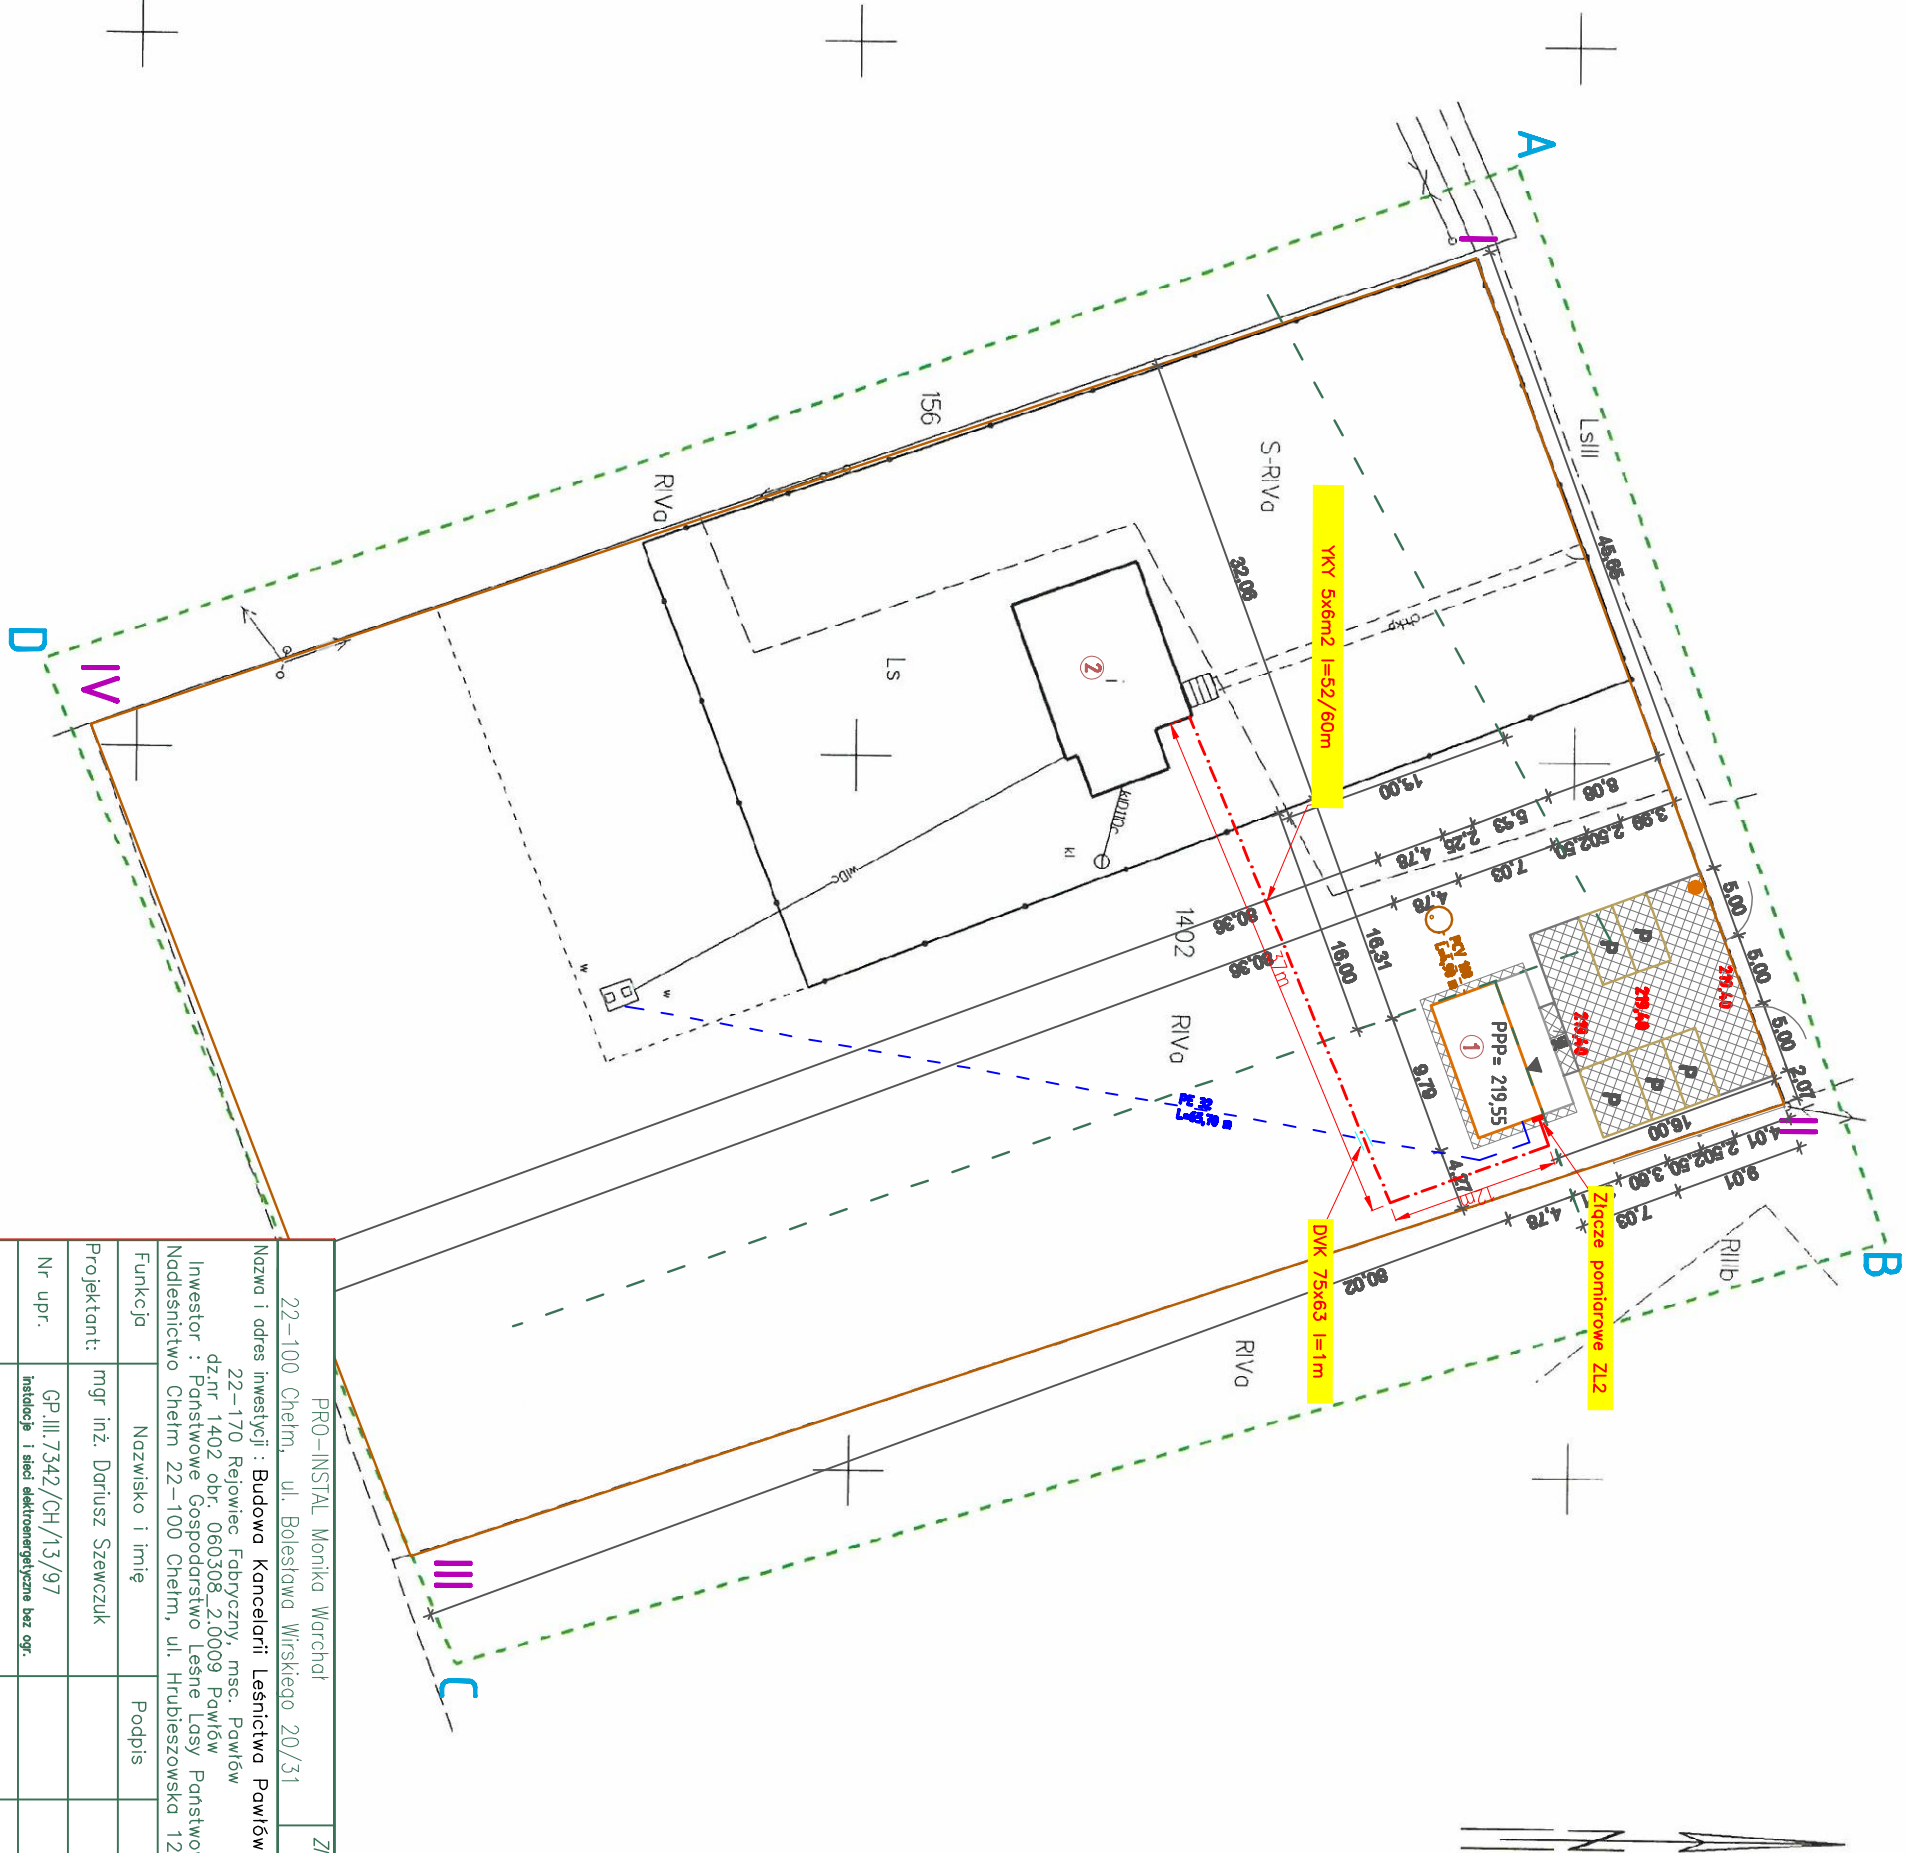

PRO-INSTAŁ Monika Worchal		Zlec. nr
22-100 Chełm, ul. Bolesława Wirskiego 20/31		
Nazwa i adres inwestycji : Budowa Kancelarii Leśnictwa Powiów		
22-170 Rejowiec Fabryczny, msc. Powiów		
dz.nr 1402 obr. 060308_2.0009 Powiów		
Inwestor : Państwowe Gospodarstwo Leśne Lasy Państwowe,		
Nadleśnictwo Chełm 22-100 Chełm, ul. Hrubieszowska 123		
Funkcja	Nazwisko i imię	Podpis
Projektant:	mgr inż. Dariusz Szewczuk	
Nr upr.	GP.III.7342/CH/13/97	
	Instalacje i sieci elektroenergetyczne bez ogr.	
Nazwa rysunku :		Skala:
Projekt linii kablowej zalicznikowej		1:500
Brano za:	ELEKTRYCZNA	Data : 29.04.2022 r.
		Nr rys. E-3