


Przekrój normalny droga dojazdowa do wsi Przyłęki

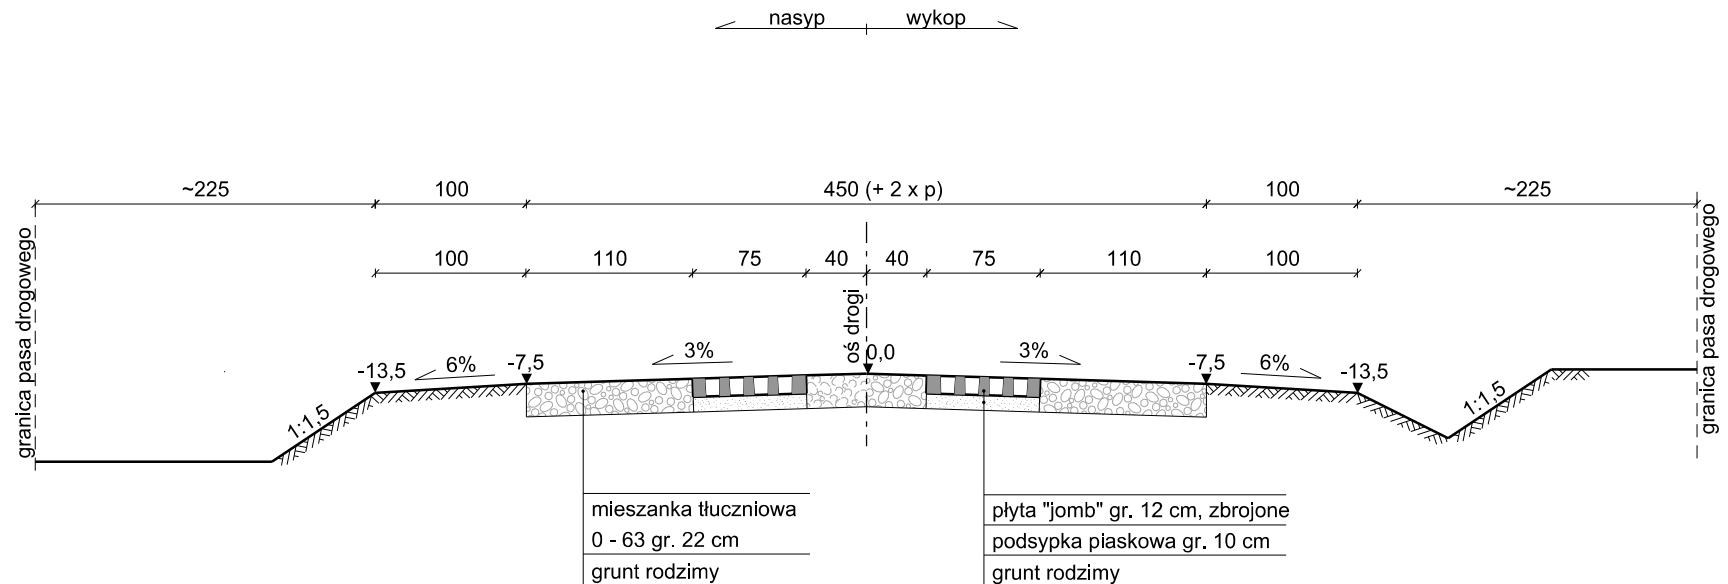

Temat: Przebudowa drogi dojazdowej do wsi Przyłęki od drogi wojewódzkiej nr 180	
Lokalizacja: 64-910 Przyłęki, gmina Trzcianka, powiat czarnkowsko-trzcianecki, woj. wielkopolskie	
Nazwa rysunku: PRZEKRÓJ NORMALNY	Nr arkusza: 3
Projektant: mgr inż. JERZY KORZENIEWSKI	Skala: 1:50
Sprawdzający:	Data: 20.07.2021r.