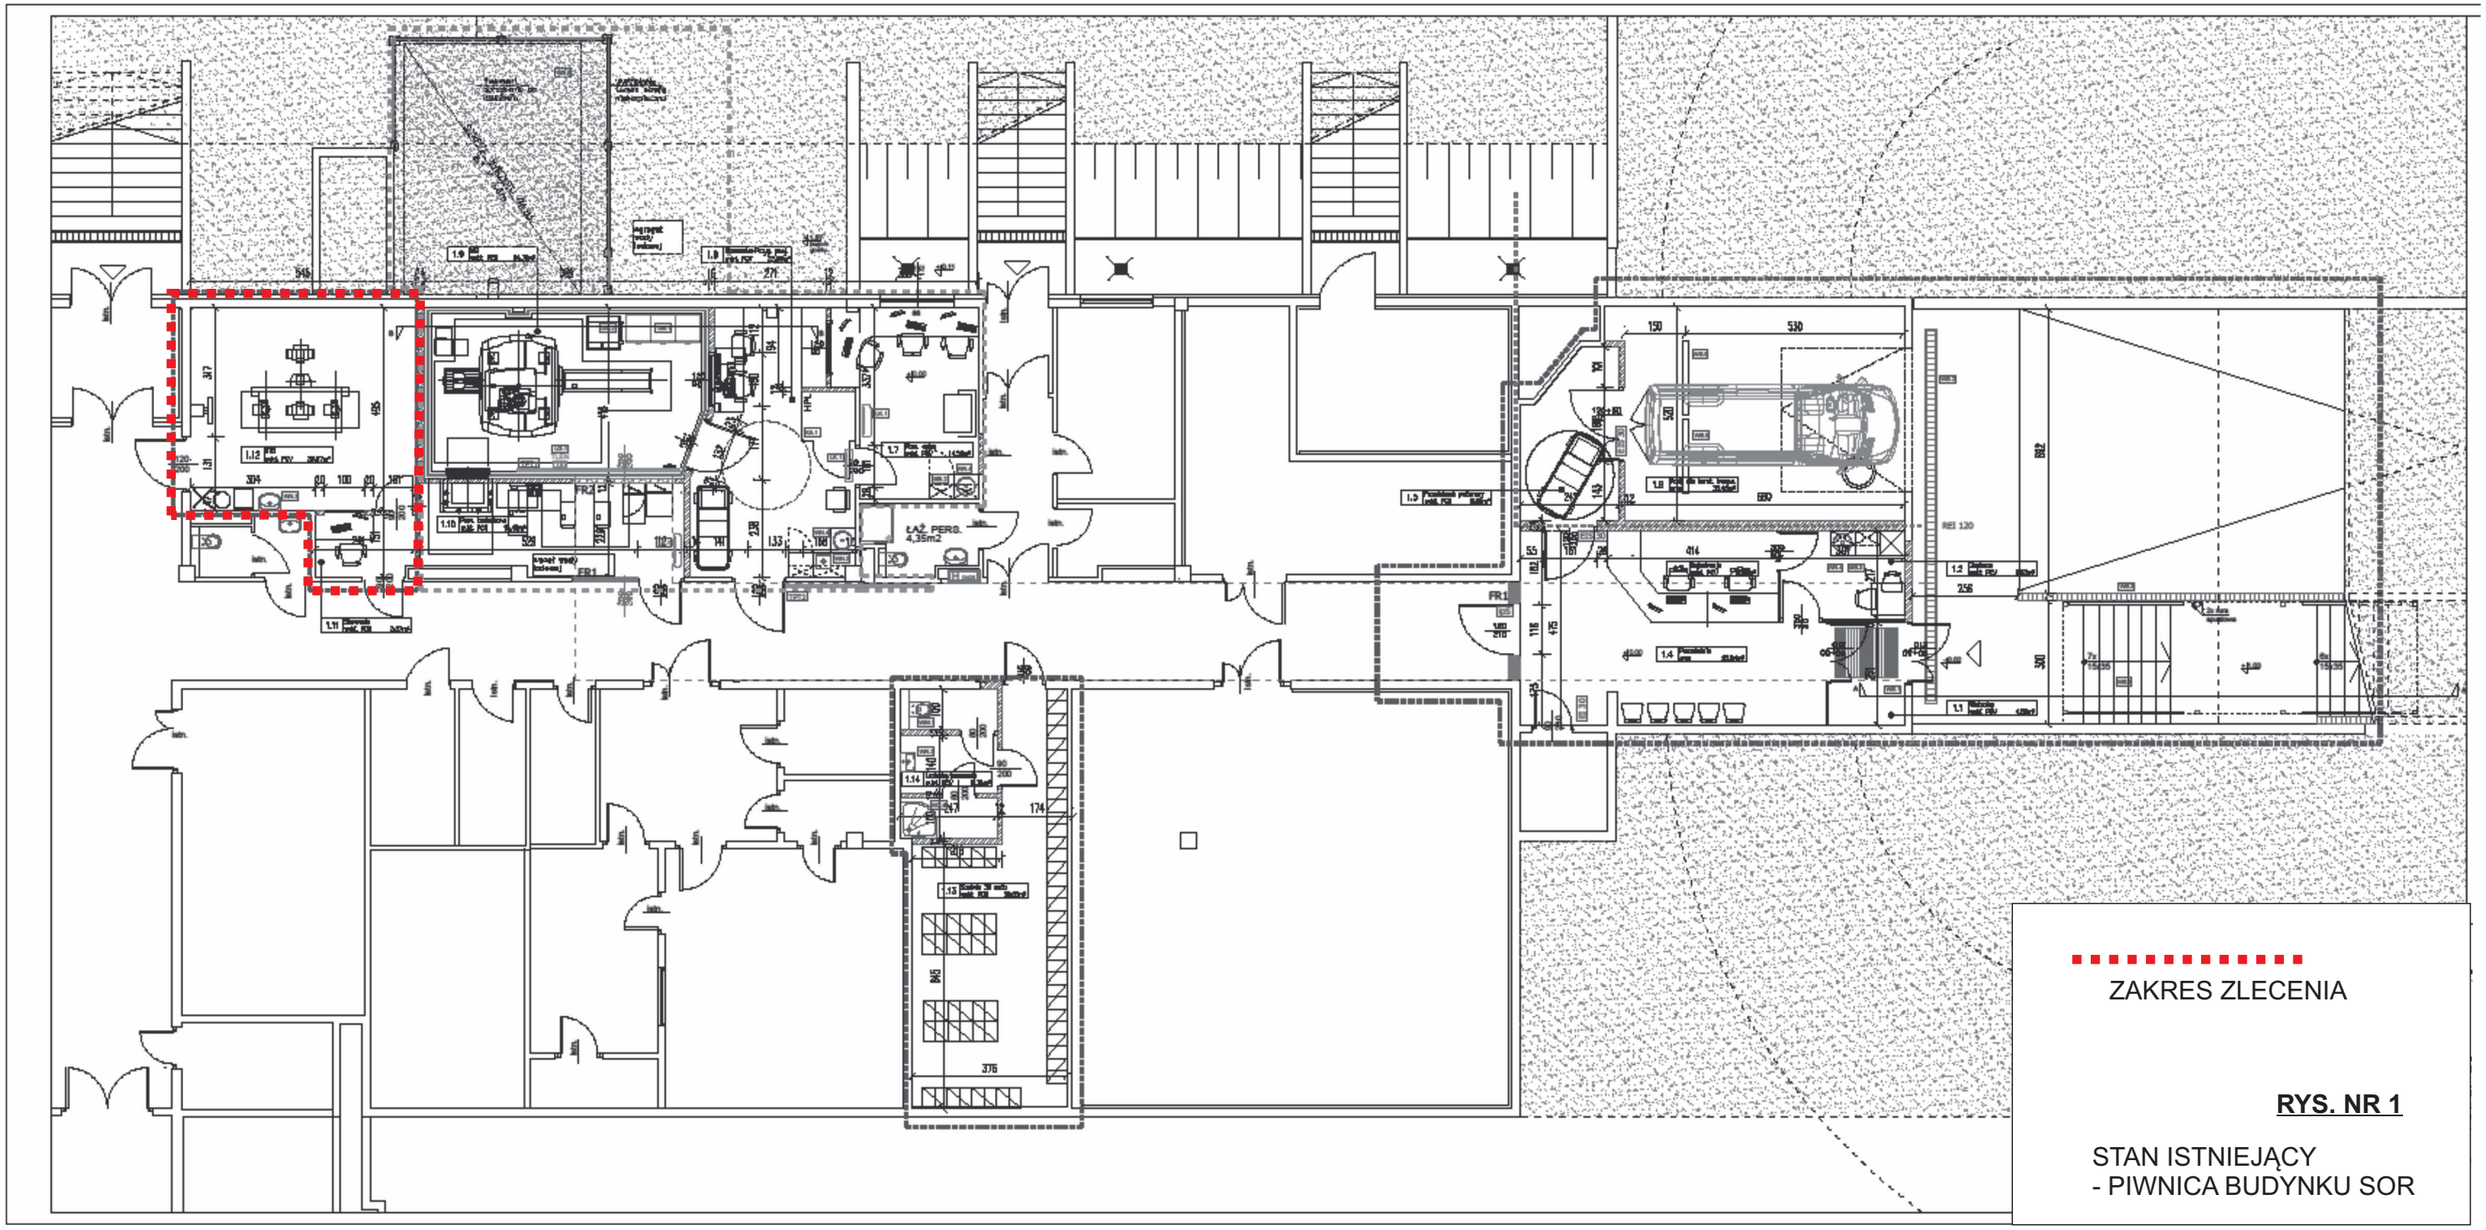

RYS. NR 1

STAN ISTNIEJĄCY
- PIWNICA BUDYNKU SOR