


Systemowy panel ogrodzeniowy 2500x1930mm
z ocynkowanych drutów Ø5mm (min. 40 g/m²)
(cynkowanie zewn. i wewn. minimalna grubość pokrycia 275 g/m²)
zgrzewanych o oczkach prostokątnych 50x200mm, z profilowaniem
(50x100mm) malowane proszkowo powłoką poliestrową
min. 100/60 mikrometrów; kolor standardowy antracyt RAL 7016

Systemowe słupki ogrodzeniowe
o przekroju prostokątnym 60x40mm, wysokość słupa 2400mm,
montaż na obejmie, kolor standardowy antracyt RAL 7016
Prefabrykowana stopa fundamentowa betonowa pod słupki ogrodzenia

Brama dwuskrzydłowa ręczna 2x500cm, wysokość 203 cm
Rama bramy z profili stalowych rurowych ocynkowanych 60x60mm
Wypełnienie z ocynkowanych dwustronnie drutów Ø5mm (min. 40 g/m²)
zgrzewanych o oczkach prostokątnych 50x200mm
pokrywane warstwą epoksydową, malowane proszkowo powłoką
poliestrową min. 120 mikrometrów; kolor standardowy antracyt RAL 7016
ELEKTROZACZEP zwalniany automatycznie na potrzeby ppoż.

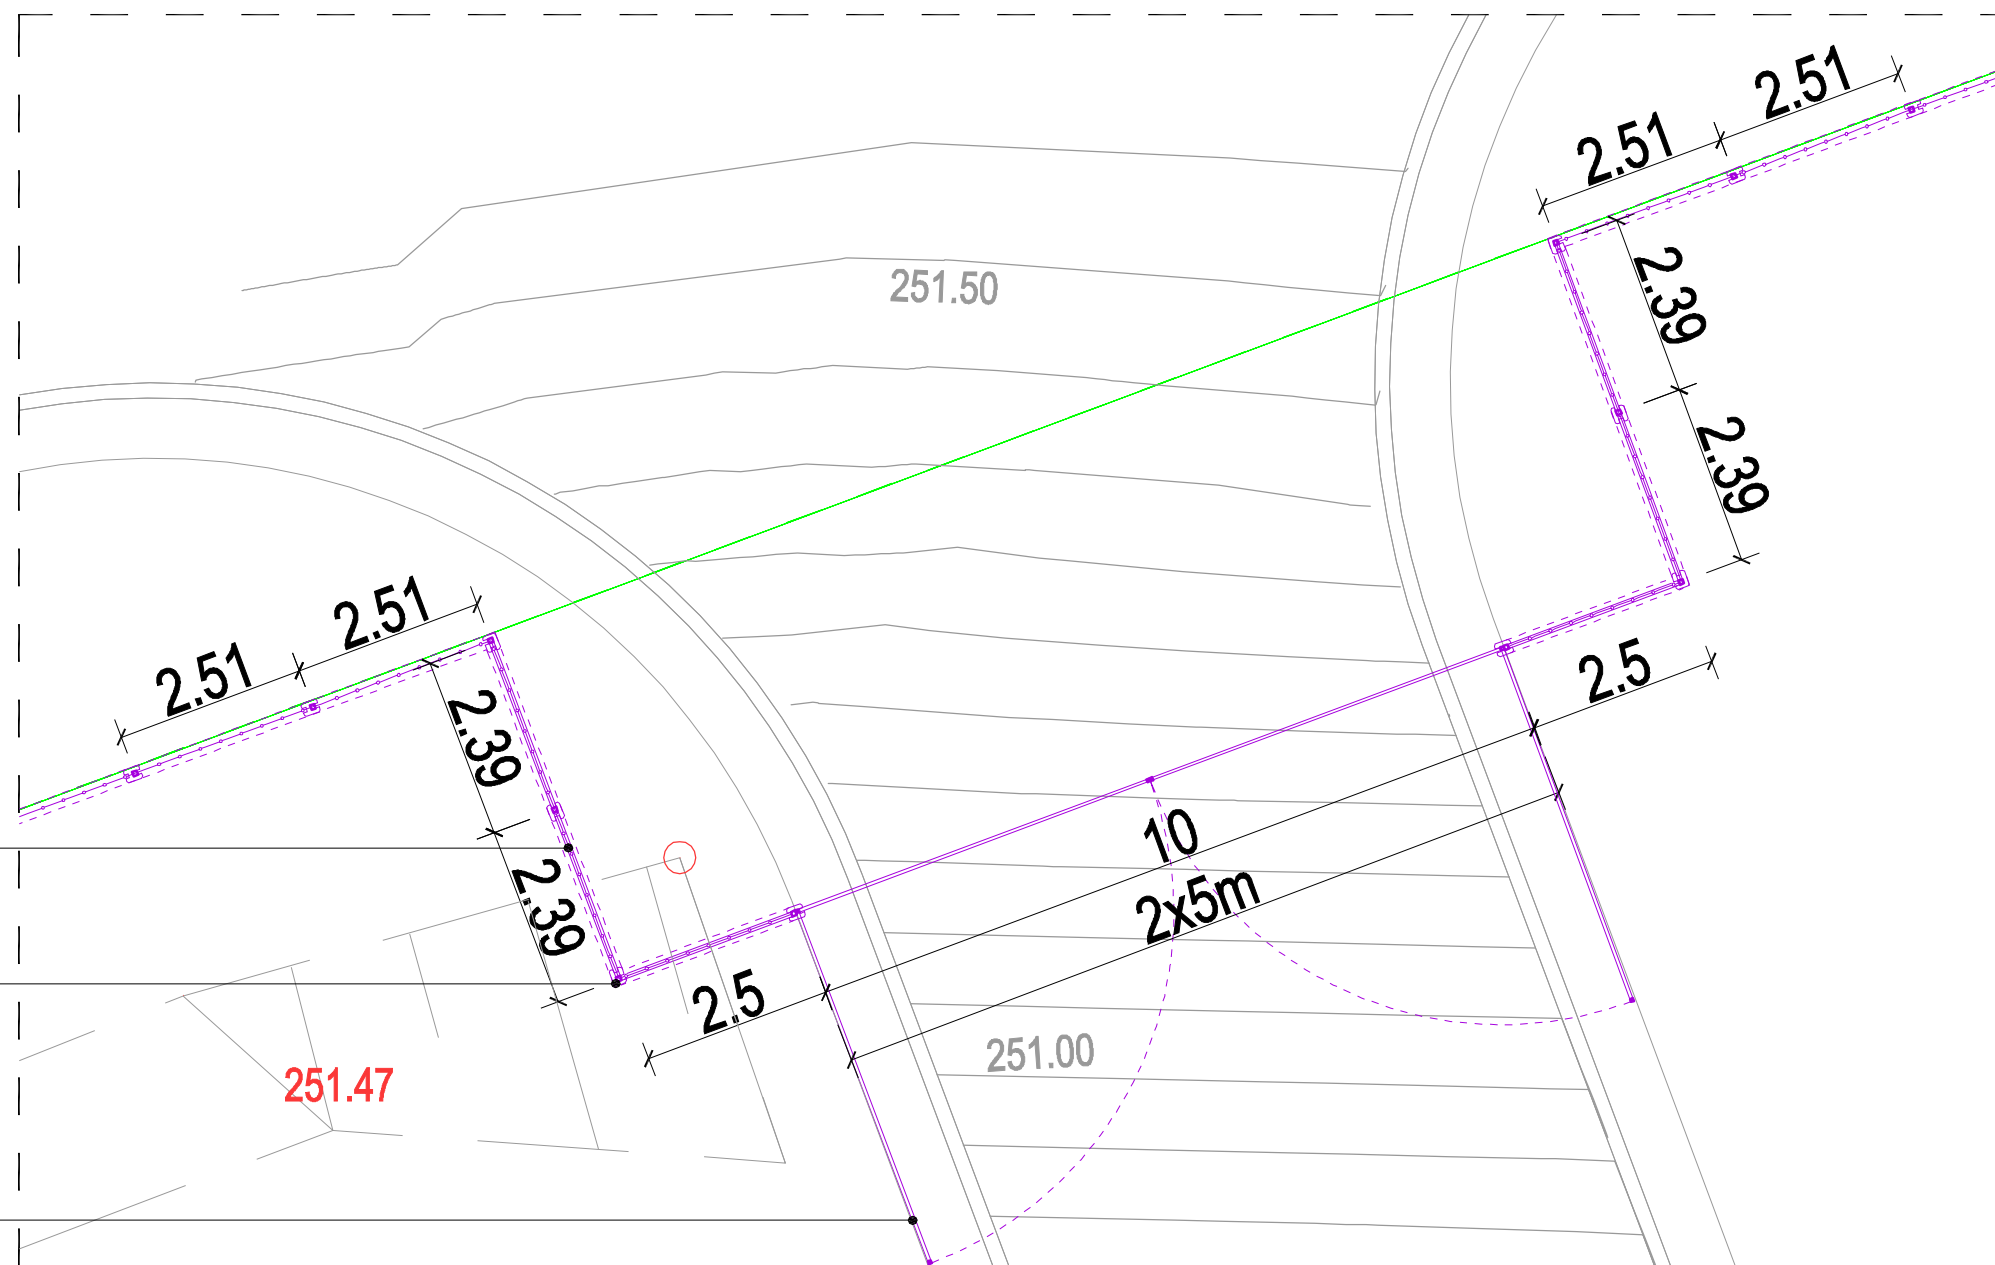

Uwagi:

1. wszelkie elementy ogrodzenia zastosować i wykonać zgodnie z systemem wybranego producenta
2. Rozbórki ogrodzeń istniejących wg projektu rozbiórki
3. Na styku z budynkami istniejącymi prace prowadzić w sposób ostrożny, w razie wątpliwości wezwać projektanta.

TERRABUD POLSKA Sp. z o.o.			
e-mail: biuro@terrabad.pl ; www.terrabad.pl			
Katowice, ul. Gliwicka 228, 40-861			
tel: (032) 200 01 81, 254 30 00 tel/fax: (032) 254 01 42			
NIP 645-23-19-513			
INWESTOR:	Przedsiębiorstwo Komunikacji Miejskiej Sp. z o.o. 43-100 Tychy ul. Towarowa 1	NR PROJ.:	DATA:
		00590	LISTOPAD 2016
TYTUŁ I ADRES PROJEKTU		BRANŻA:	PZT
Budowa, przebudowa i rozbiorczy obiektów budowlanych, infrastruktury technicznej i drogowej zajezdni Przedsiębiorstwa Komunikacji Miejskiej Sp. z o.o.		STADIUM:	PROJEKT WYKONAWCZY
TYTUŁ RYSUNKU		NR RYS.:	PZT/O/20
OGRODZENIE - SZCZEGÓŁ 2		SKALA:	1:100
PROJEKTANT:	IMIĘ I NAZWISKO	NR UPRAWNIENI	PODPIS:
	mgr inż. arch. Anna GRABOWSKA	433/93	
OPRACOWAŁ:	mgr inż. arch. Małgorzata CZECHOWICZ		
SPRAWDZIŁ:	mgr inż. arch. Michał DUDA	10/OPOKK/2015	