



WIDOK OD UL.ARMII KRAJOWEJ 1:50

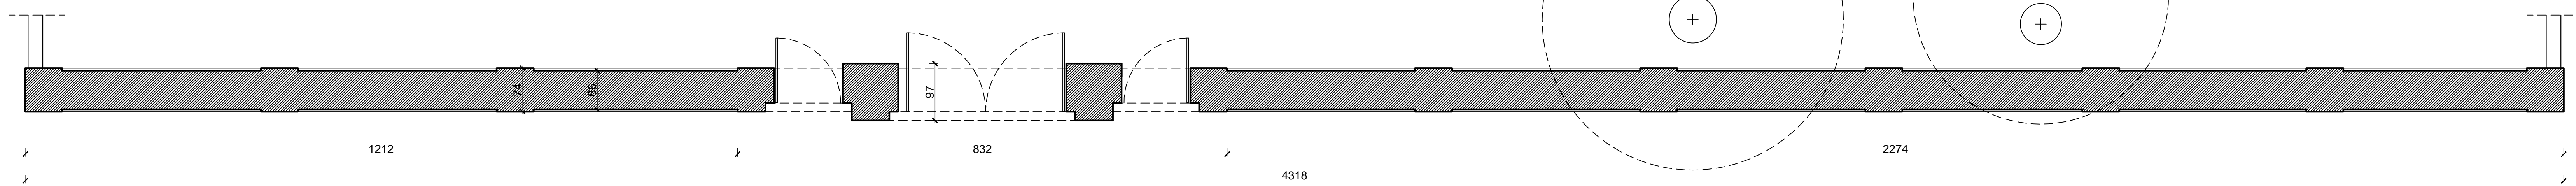

RZUT 1:50

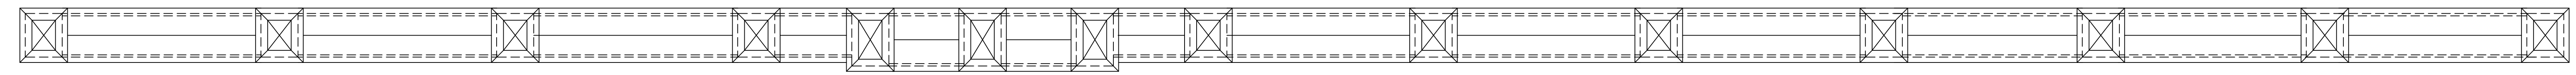

WIDOK Z GÓRY 1:50



10-124 OLSZTYN, UL. GRUNWALDZKA 4A/24 NIP 7391452462  
MACIEJ POWĄZKA ARCHITEKT tel. 521180553 e-mail: maciek.powazka@poczta.fm

REMONT MURU I BRAMY WEJŚCIOWEJ NA CMENTARZ PRZY UL. ARMII KRAJOWEJ W BARCZEWIE  
GMINA BARCZEWO, PLAC RATUSZOWY 1, 11-010 BARCZEWO  
PROJEKT BUDOWLANY ARCHITEKTURA  
MUR - INWENTARYZACJA  
mgr inż. arch. Maciej Powązka 1:50  
mgr inż. arch. Katarzyna Boguszewska Sierpień 2020  
KI-II-7342-78/98 A-2