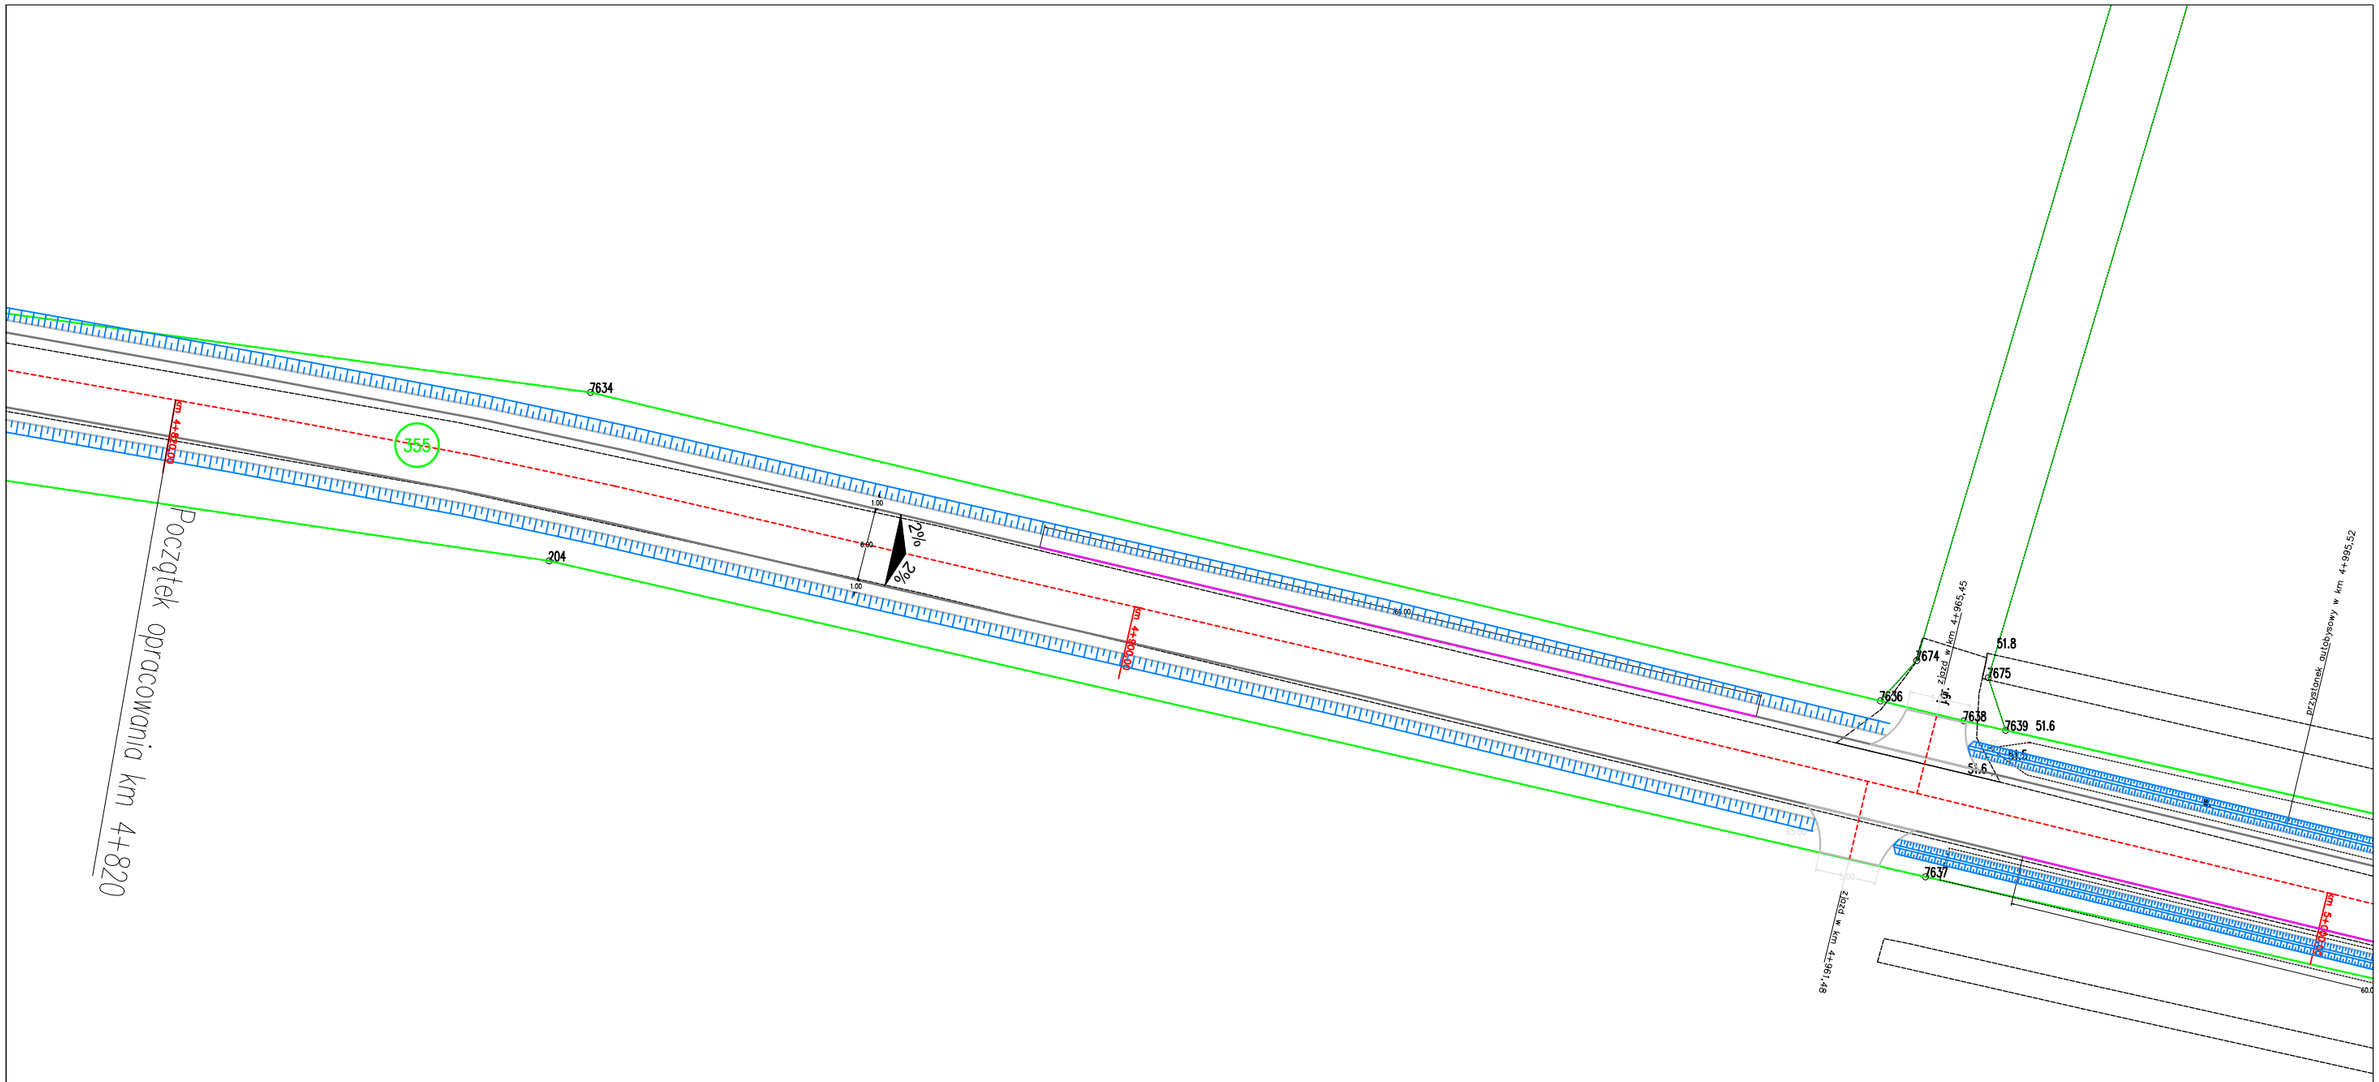

Legenda:

- zjazd i skrzyżowanie z masy bitumicznej
- zabruk
- istniejący zjazd z kostki betonowej
- odtworzenie skarp i rowów
- oś jezdni
- krawężnik najazdowy 15x22

Inwestor:
Zarzad Dróg Wojewodzkich w Bydgoszczy

Nazwa inwestycji:
Odnowa nawierzchni DW Nr 258 na odc. Dzikowo – Osiek n. Wisłą od km 4+820 do km 6+820 dł. 2,000 km

Nazwa rysunku: Plan zagospodarowania terenu

Opracowała:	Data:	Skala:	Numer rysunku:
Kinga Radziejewska	29.01.2025	1: 500	2.1