




1 Kład ściany pld.-zach.
1 : 25

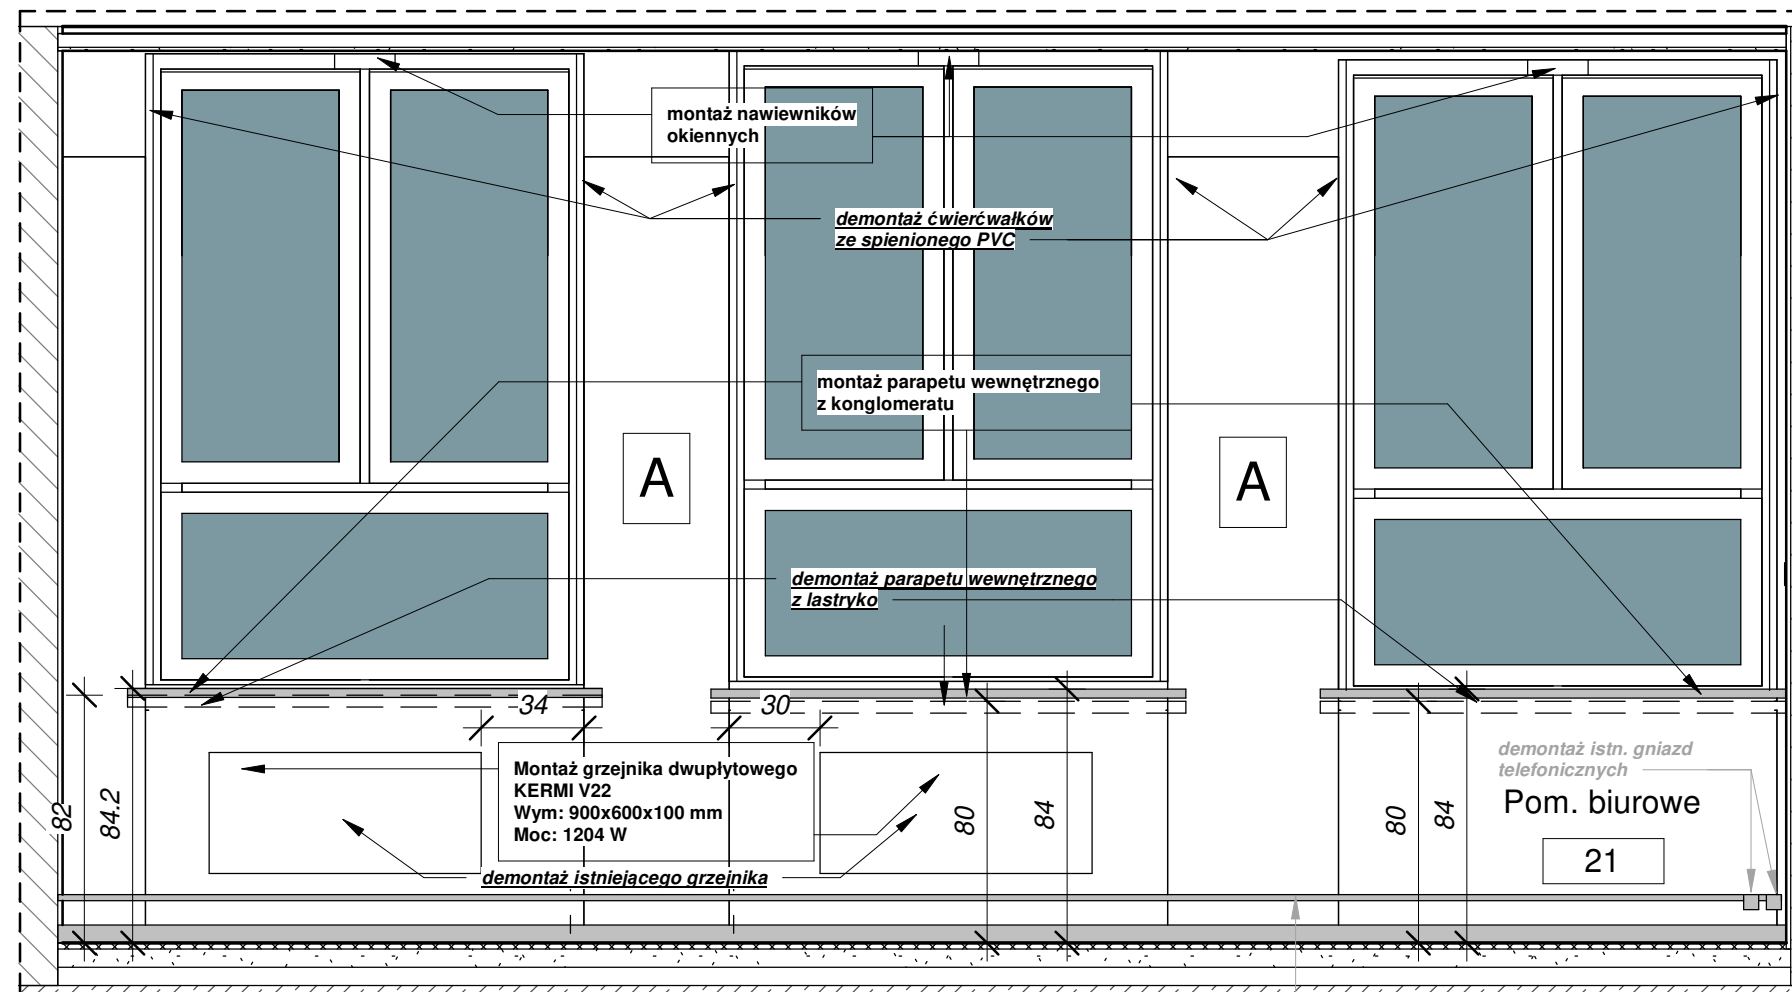

2 Kład ściany pld.-wsch.
1 : 25

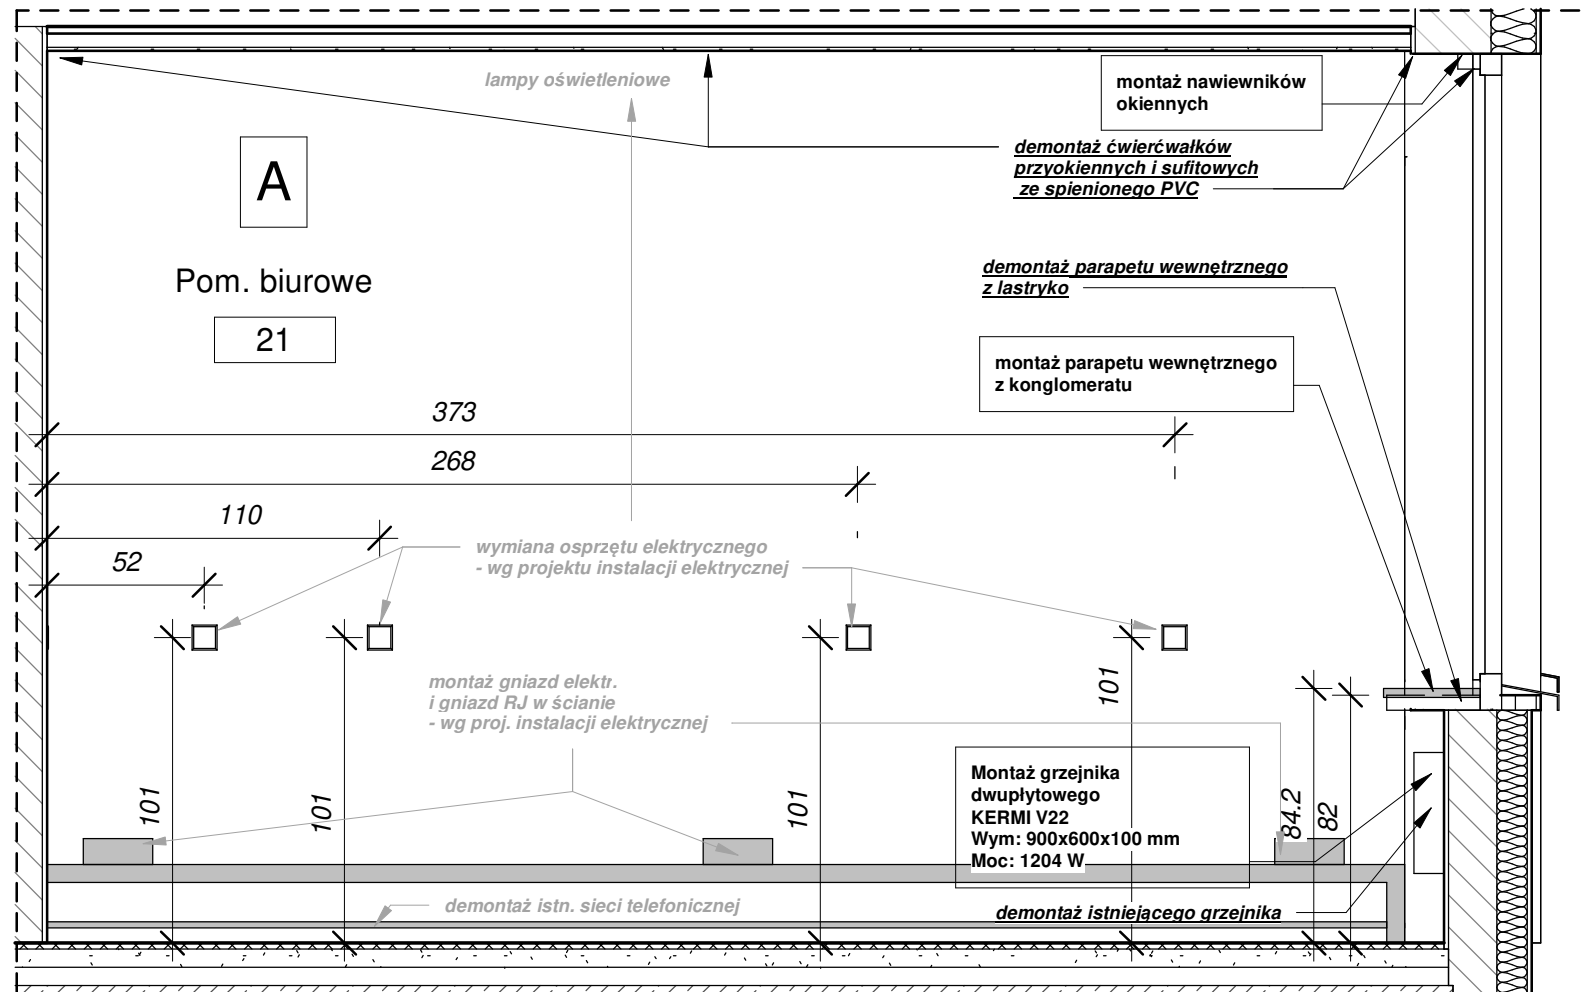

3 Kład ściany ptn.-wsch.
1 : 25

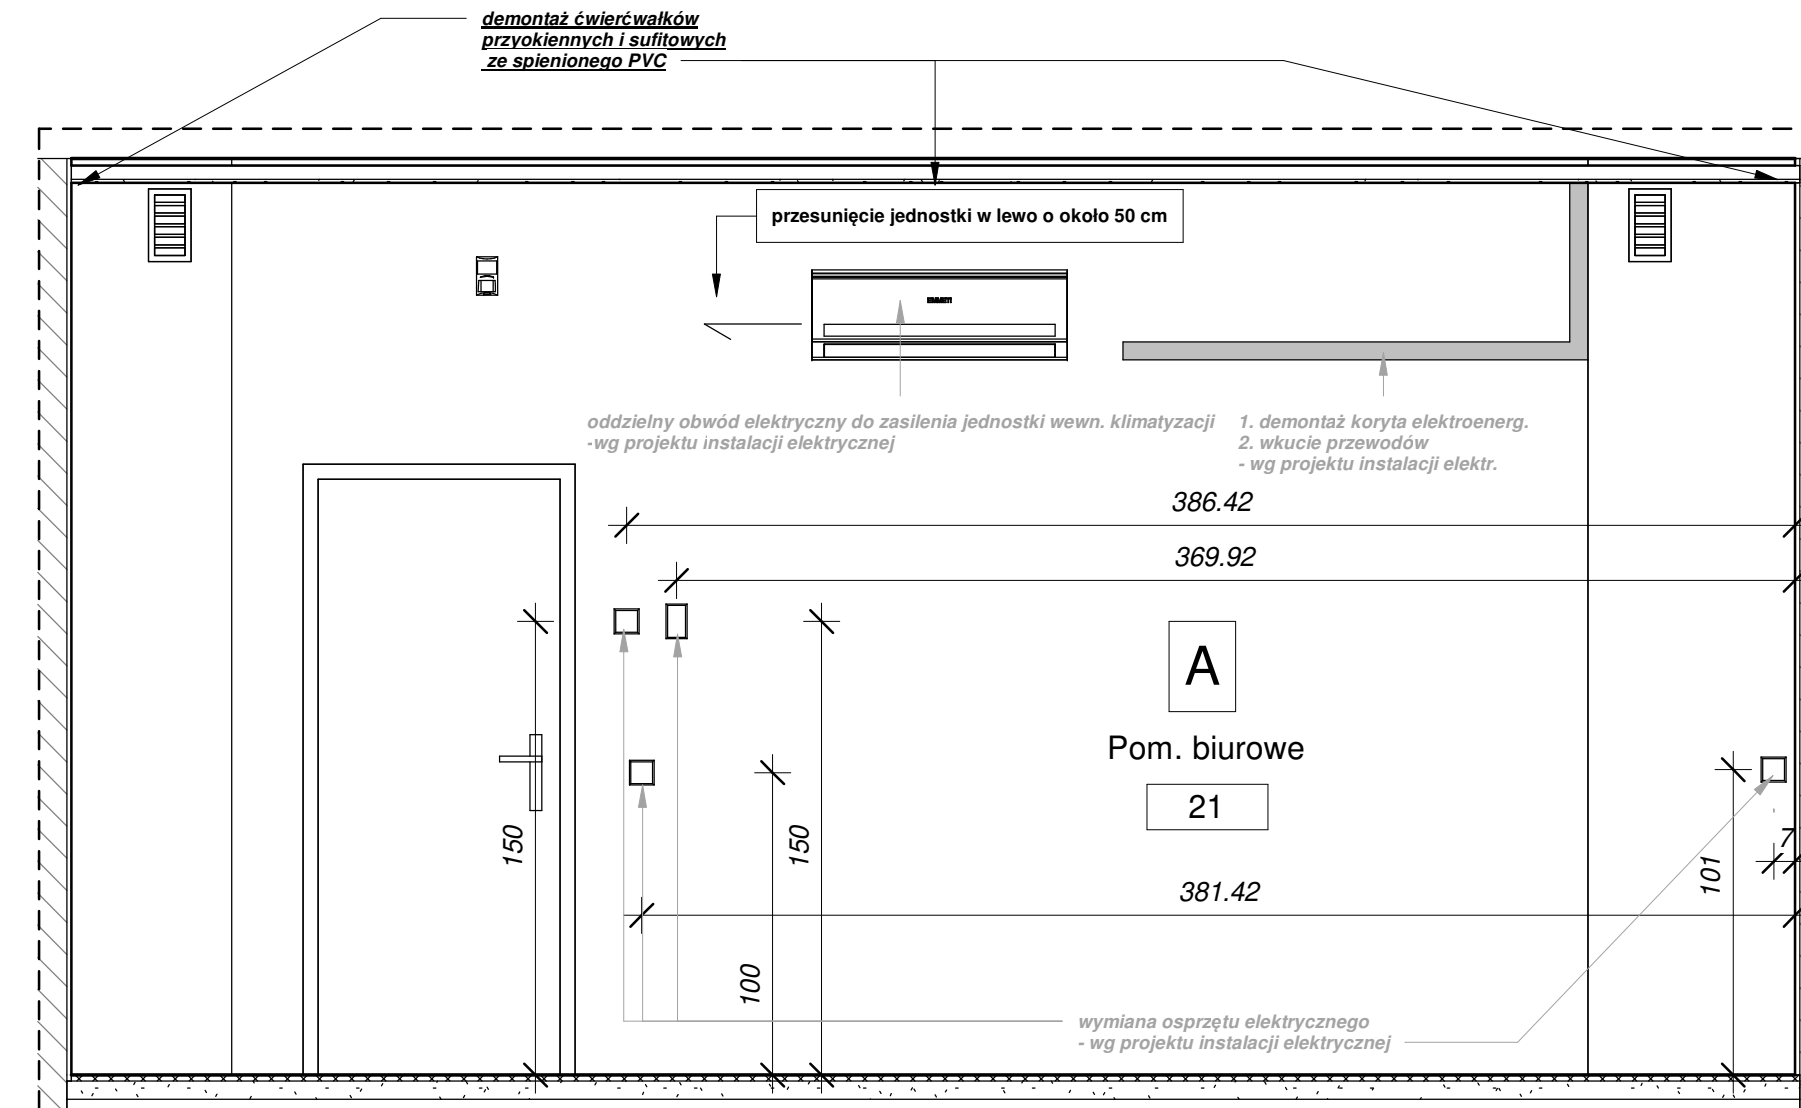

4 Kład ściany ptn.-zach.
1 : 25

A

1. Przetarcie ścian i sufitu
2. Pionowanie i pozonowanie ścian - montaż kątowników aluminiowych na narożach ścian - wyrównanie tynkiem gipsowym maszynowym ścian i sufitu
3. Gruntowanie powierzchni ścian i sufitu
4. Malowanie ścian i sufitu farbą lateksową

PASSIVE PROJECT

Jednostka projektowa
Passive Project Dariusz Baranowski
ul. Kard. St. Wyszyńskiego 2/1/219,
15-888 Białystok
tel. +48 501 754 019
e-mail: dariusz.baranowski@passiveproject.pl

Nazwa obiektu budowlanego
Remont pomieszczeń biurowych
Wojewódzkiego Inspektoratu Weterynarii
w Białymstoku

ul. Zwycięstwa 26A
15-959 Białystok
działka nr ew. gr. 459/9

Numer rysunku
A-09

Tytuł rysunku
Kłady ścian pom.
biurowego nr 21

ZESPÓŁ PROJEKTOWY

imię i nazwisko projektanta	mgr inż. arch. Dariusz Baranowski	podpis projektanta
numer uprawnień budowlanych	15/PDOKK/2014	
imię i nazwisko projektanta	mgr inż. arch. Cezar Baranowski	

Data sporządzenia
07-09-2023

Skala rysunku
1 : 25

DOKUMENTACJA CHRONIONA PRAWEM AUTORSKIM. POWIELANIE I WYKORZYSTYWANIE BEZ ZGODY AUTORA PROJEKTU ZABRONIONE.