


SYTUACJA 1:100

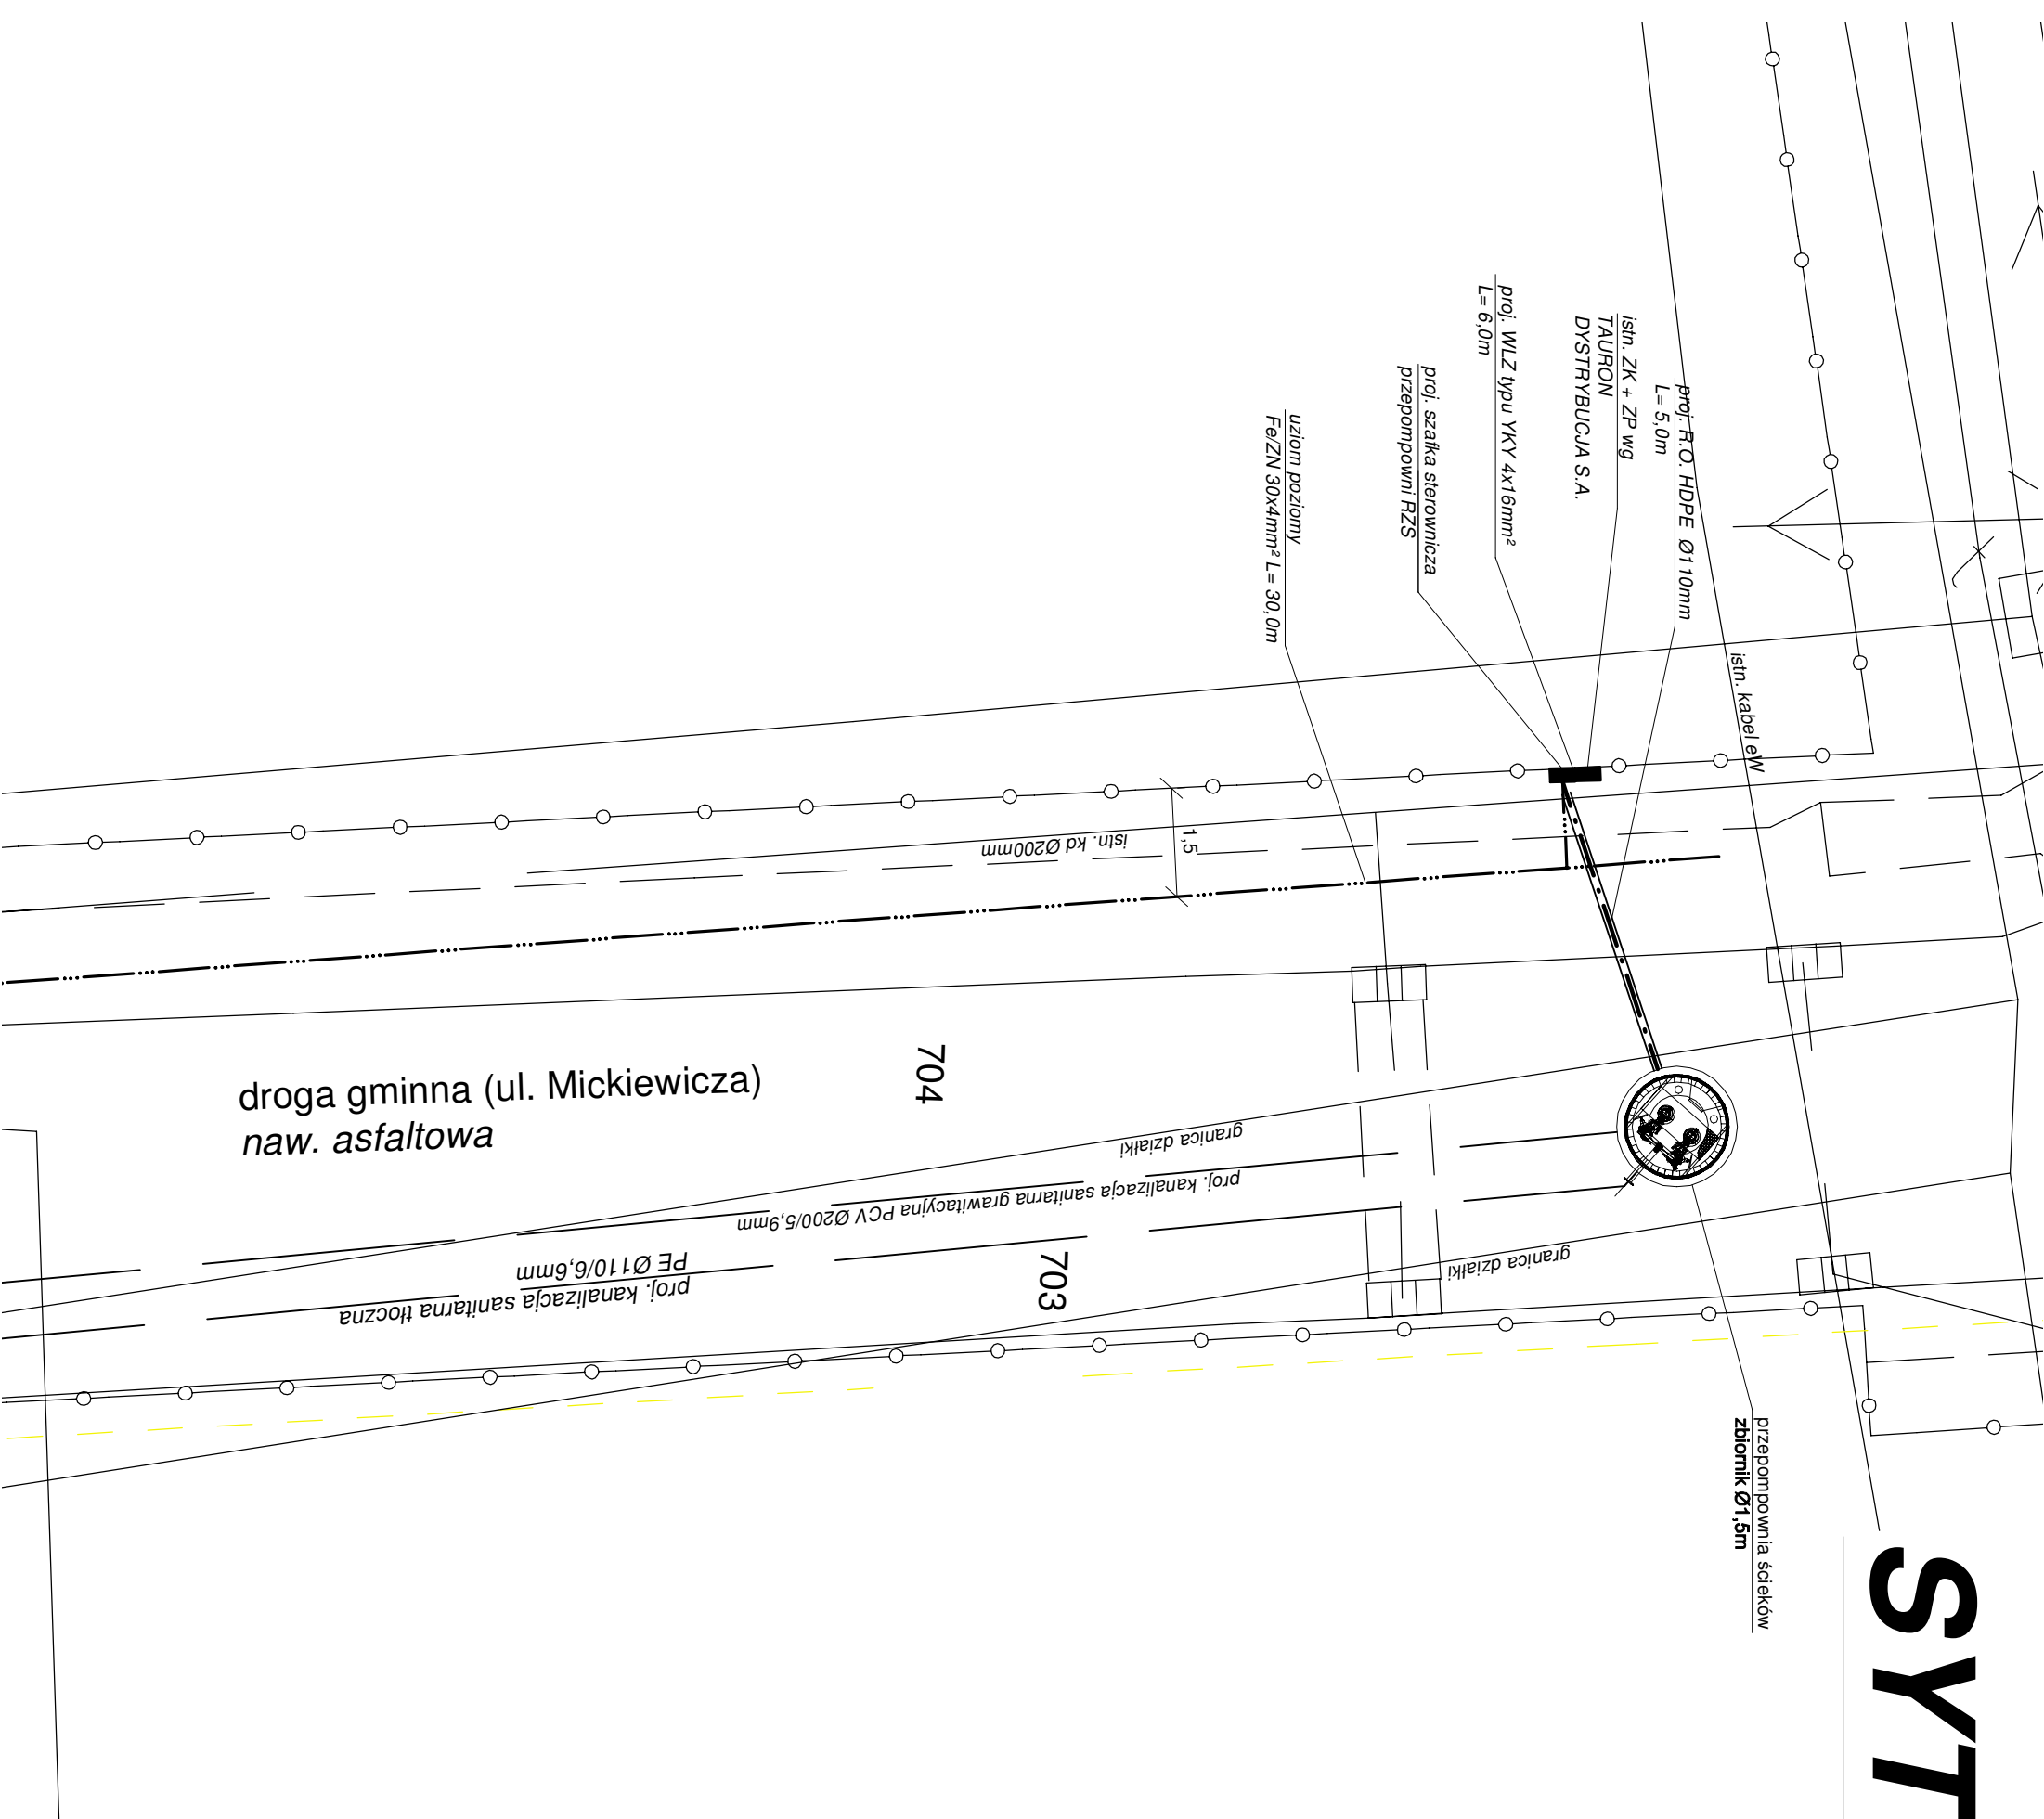

Przedsiębiorstwo Wielobranżowe „SONDA” ul. Nadrzeczna 57/59 lok. nr 12, 42-200 Częstochowa tel./fax 034 365-14-54, tel.324-86-91, e-mail:pwsonda@poczta.onet.pl		
nazwa projektu:	PROJEKT BUDOWLANY SIECI KANALIZACJI SANITARNEJ GRAWITACYJNEJ WRAZ Z PRZYLĄCZANAMI, KANALIZACJI TŁOCZNEJ ORAZ CZTERECH PRZEPOMPOWNI ŚCIEKÓW W MIEJSCOWOŚCI WALENCZÓW, GM.OPATÓW.	
nazwa rysunku:	PRZEPOMPOWNI P1 SYTUACJA	Skala: 1:100
projektował:	mgr inż. Barbara NOSOL Upr. w specjalności instalacyjno-inżynierskiej UAN-VIII-7342/141/93	nr rys. 19
sprawił:	mgr inż. Przemysław Gawron Upr. w specjalności instalacyjno-inżynierskiej SLK6063/PWBS/15	Data opracowania 2021r.