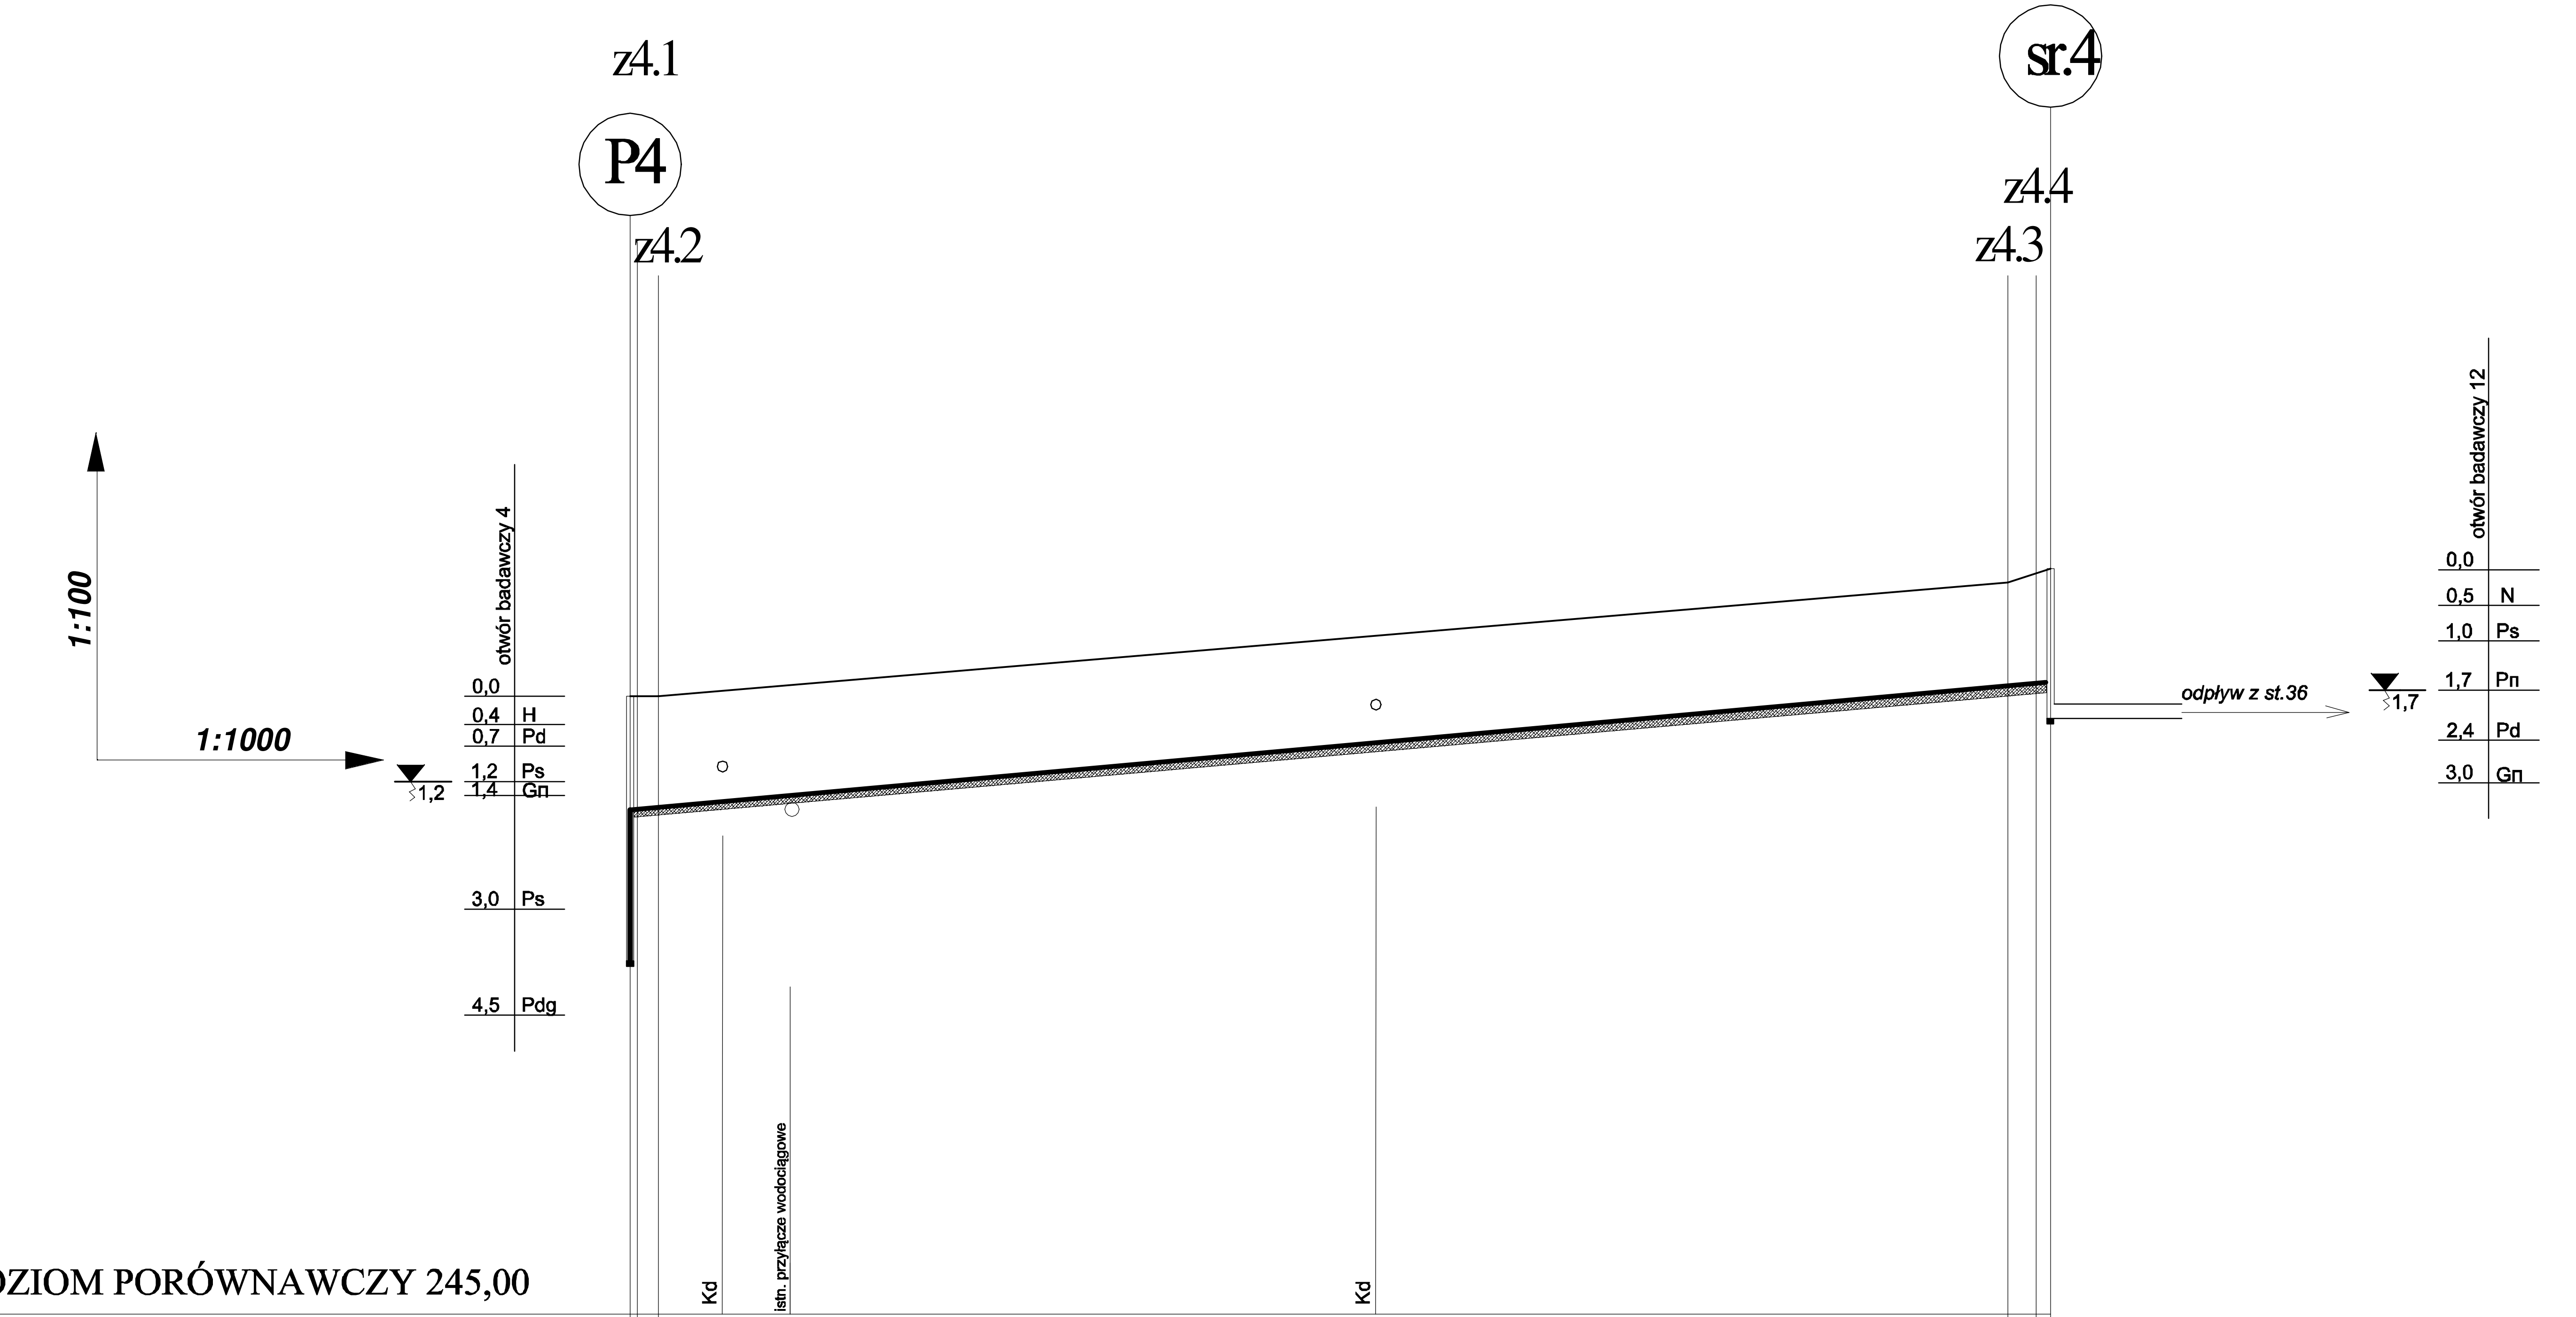

POZIOM PORÓWNAWCZY 245,00

RZĘDNA TERENU [m.n.p.m.]	253,70	253,70	253,70				255,30	255,40	255,50
RZĘDNA OSI KANAŁU [m.n.p.m.]	208,70	252,10	252,11				253,84	253,88	253,90
GŁĘBOKOŚĆ [m]	2,70	1,60	1,59				1,46	1,52	1,60
MATERIAŁ/ŚREDNICE	RURY PE 100 SDR17 PN10 Ø90/5,4mm L=198,5m								
SPADEK/DŁUGOŚĆ [‰ /m]	i=9,0‰								
DŁUGOŚĆ ,m			190,0				65,0		
ODLEGŁOŚĆ ,m	00,0	1,0	2,5	11,5	21,0	3,5	92,5	96,5	98,5
HEKTOMETRY	0					1			2

Przedsiębiorstwo Wielobranżowe
„S O N D A"
ul. Nadrzeczna 57/59 lok. nr 12, 42-200 Częstochowa
tel./fax 034 365-14-54, tel.324-86-91, e-mail:pwsonda@poczta.onet.pl

nazwa projektu:	PROJEKT BUDOWLANY SIECI KANALIZACJI SANITARNEJ GRAWITACYJNEJ WRAZ Z PRZYŁĄCZAMI, KANALIZACJI TŁOCZNEJ ORAZ CZTERECH PRZEPOMPOWNI ŚCIEKÓW W MIEJSCOWOŚCI WALEŃCZÓW, GM.OPATÓW.	
nazwa rysunku:	PROFIL PODŁUŻNY KANALIZACJI TŁOCZNEJ OD P4 DO SR4 .	Skala: 1:100/1000
projektował:	mgr inż. Barbara NOSOL Upr. w specjalności instalacyjno-inżynieryjnej UAN-VIII-7342/141/93	nr rys. 18
sprawdził:	mgr inż. Przemysław Gawron Upr. w specjalności instalacyjno-inżynieryjnej SLK/6063/PWBS/15	Data opracowania 2021r.