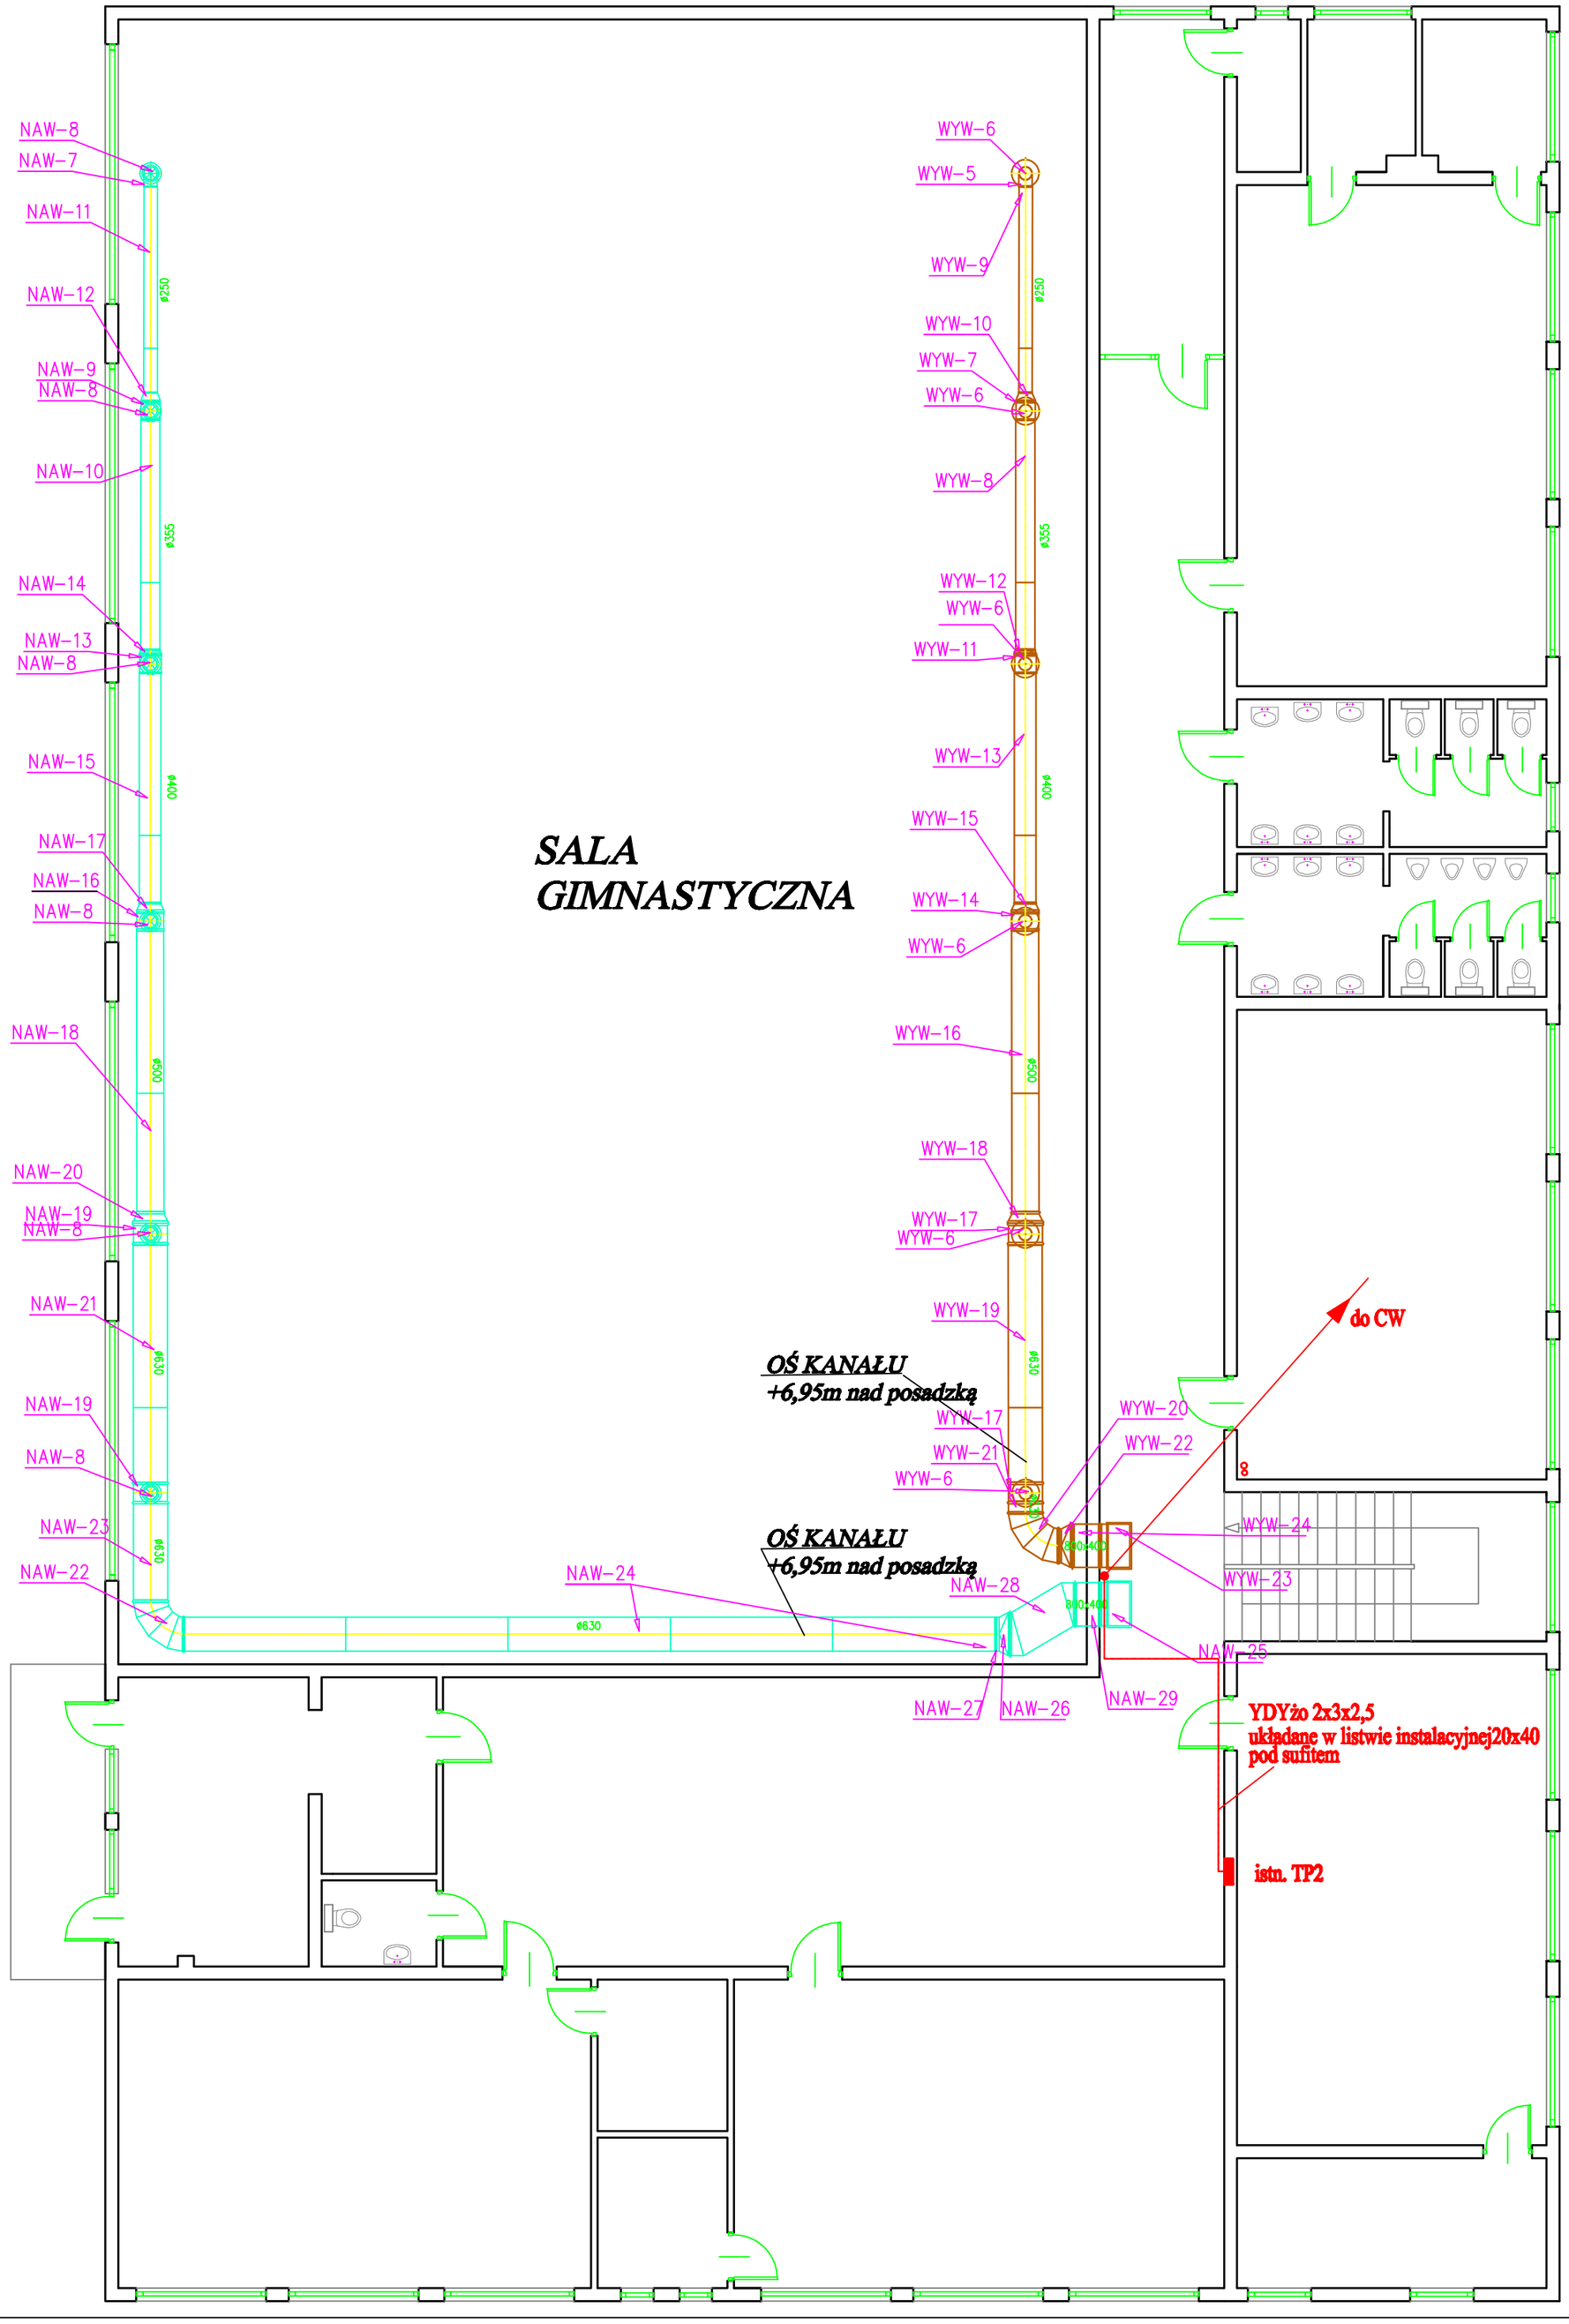

"DOM-BUD" Suwałki		specjalność: sanitarna stadium: PB	
TEMAT:	Proj. ocieplenia ścian zew. Bud. Zespołu Szkolno-Przedszkolnego z budową kotłowni gaz. wraz z wew. inst. gaz. i wentylacji mech. z rekuperacją oraz przebudowa inst. c.o., c.w.u i elektrycznej wnętrzowej wraz z robotami towarzyszącymi		tys. nr Sw/1
ADRES:	ul. Lipowa 10 19-404 WIELKCZKI dz. nr 213/8	RYSUNEK:Rzut piętra- budynek szkoły i przedszkola- budowa instalacji wentylacji mechanicznej na sali gimnastycznej	skala:1:100
	IMIĘ I NAZWISKO	NR UPR.	DATA	PODPIS
PROJEKTANT:	mgr inż.D.Piszczatowska	SUW75/90	20.04.2020	
SPRAWDZAJĄCY:	mgr inż. Edyta Łysenko	PDL/0053/ POOS/09	20.04.2020	