



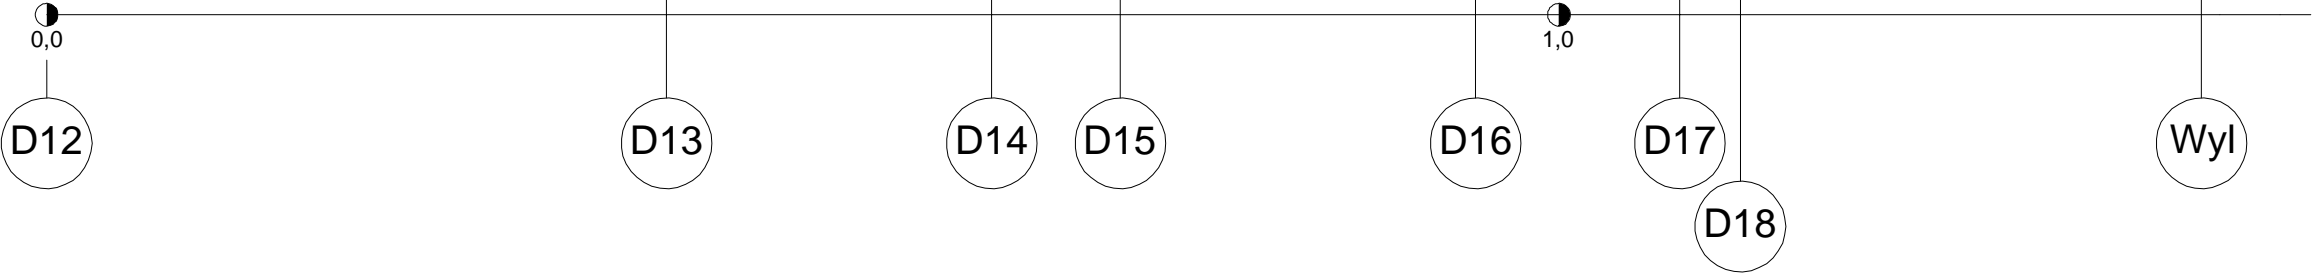

Poziom porównawczy 106,00 m n.p.m.

Rzędna terenu istniejącego	114,52			114,74		114,78	114,79		114,88		114,88	114,87		114,80		114,92	114,90		114,20	112,70	112,70	114,80	
Rzędna dna kanału	113,22			113,12		113,10 113,02	113,01		112,96		112,93	112,92		112,86		112,82	112,80		112,70	112,70	112,70	114,80	
Zagłębienie dna kanału [m]	1,30					1,68 1,76			1,92		1,95			1,94		2,10	2,10		1,50	0,00	0,00		
Odległości [m]		41,00				21,50				8,50	23,50			13,50		4,00	30,50				1,20	4,00	2,00
Średnice, materiał		0,3 %				0,3 %				0,4 %	0,3 %			0,5 %		0,3 %							
Spadek		PP Ø315 SN8				PP Ø400 SN8				PP Ø400 SN8	PP Ø400 SN8			PP Ø400 SN8		PP Ø400 SN8							
Długość trasy [m]	0,00		35,50	41,00	44,50			62,50		71,00	75,00		94,50		108,00	112,00		142,50	143,70	147,70	149,70		
Rzędna dna studzienki	112,72			112,60				112,46		112,43			112,36		112,32	112,30							
Zagłębienie dna studzienki	1,80			2,18				2,42		2,45			2,44		2,60	2,60							

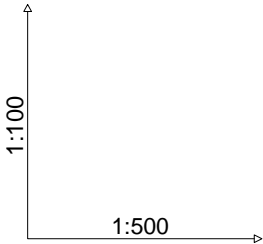

Otwarty rów odwadniający

Znak sprawy		Numer archiwalny	
<div>Investor:<div>Powiat Olsztyński Plac Berna 5 10-516 Olsztyn reprezentowany przez Powiatową Służbę Drogową ul. Cementowa 3 10-429 Olsztyn</div><div></div></div>			
<div>Biuro projektowe:<div>ZOMB-KAN 10-174 Olsztyn ul. Świerkowa 29/2 www.zomb-kan.pl e-mail: zomb-kan@zomb-kan.pl</div><div></div></div>			
Nazwa i adres obiektu: <div>Budowa kanalizacji deszczowej w miejscowości Godki w ciągu drogi powiatowej nr 1368N</div>			
Tytuł rysunku: Przekroje charakterystyczne - kanalizacja deszczowa			
Projektant branży sanitarnej:	mgr inż. Bartosz Szewczyk upr. bud. WAM/0023/POOS/08		Podpis
Sprawdzający branży sanitarnej:	mgr inż. Grzegorz Kowalewski upr. bud. WAM/0022/POOS/08		Podpis
Data: 04.2023 r.		Skala: 1:100/500	Nr rysunku: 3.2