



Kopia mapy zasadniczej

Skala mapy 1:1000

Godło arkusza mapy	5.139.30.04.2	Poświadcza się zgodność niniejszej kopii z treścią materiału państwowego zasobu geodezyjnego i kartograficznego	
Jednostka ewid.	Kamienna Góra - obszar wiejski 020702_2	Numer sprawy	GD.6642.1.283.2020
Obręb ewid.	0015 Gorzeszów 0015	Nazwa materiału zasobu	P.0207.2018.709
Numer działki	73/2	Data wykonania kopii	2020-04-07
Ulica, nr		Sporządził(a): Danuta Dołżańska - Krupa INSPEKTOR	
Układ współrz. płaskich	2000/15	mgr Danuta Dołżańska-Krupa	
Układ wysokości			

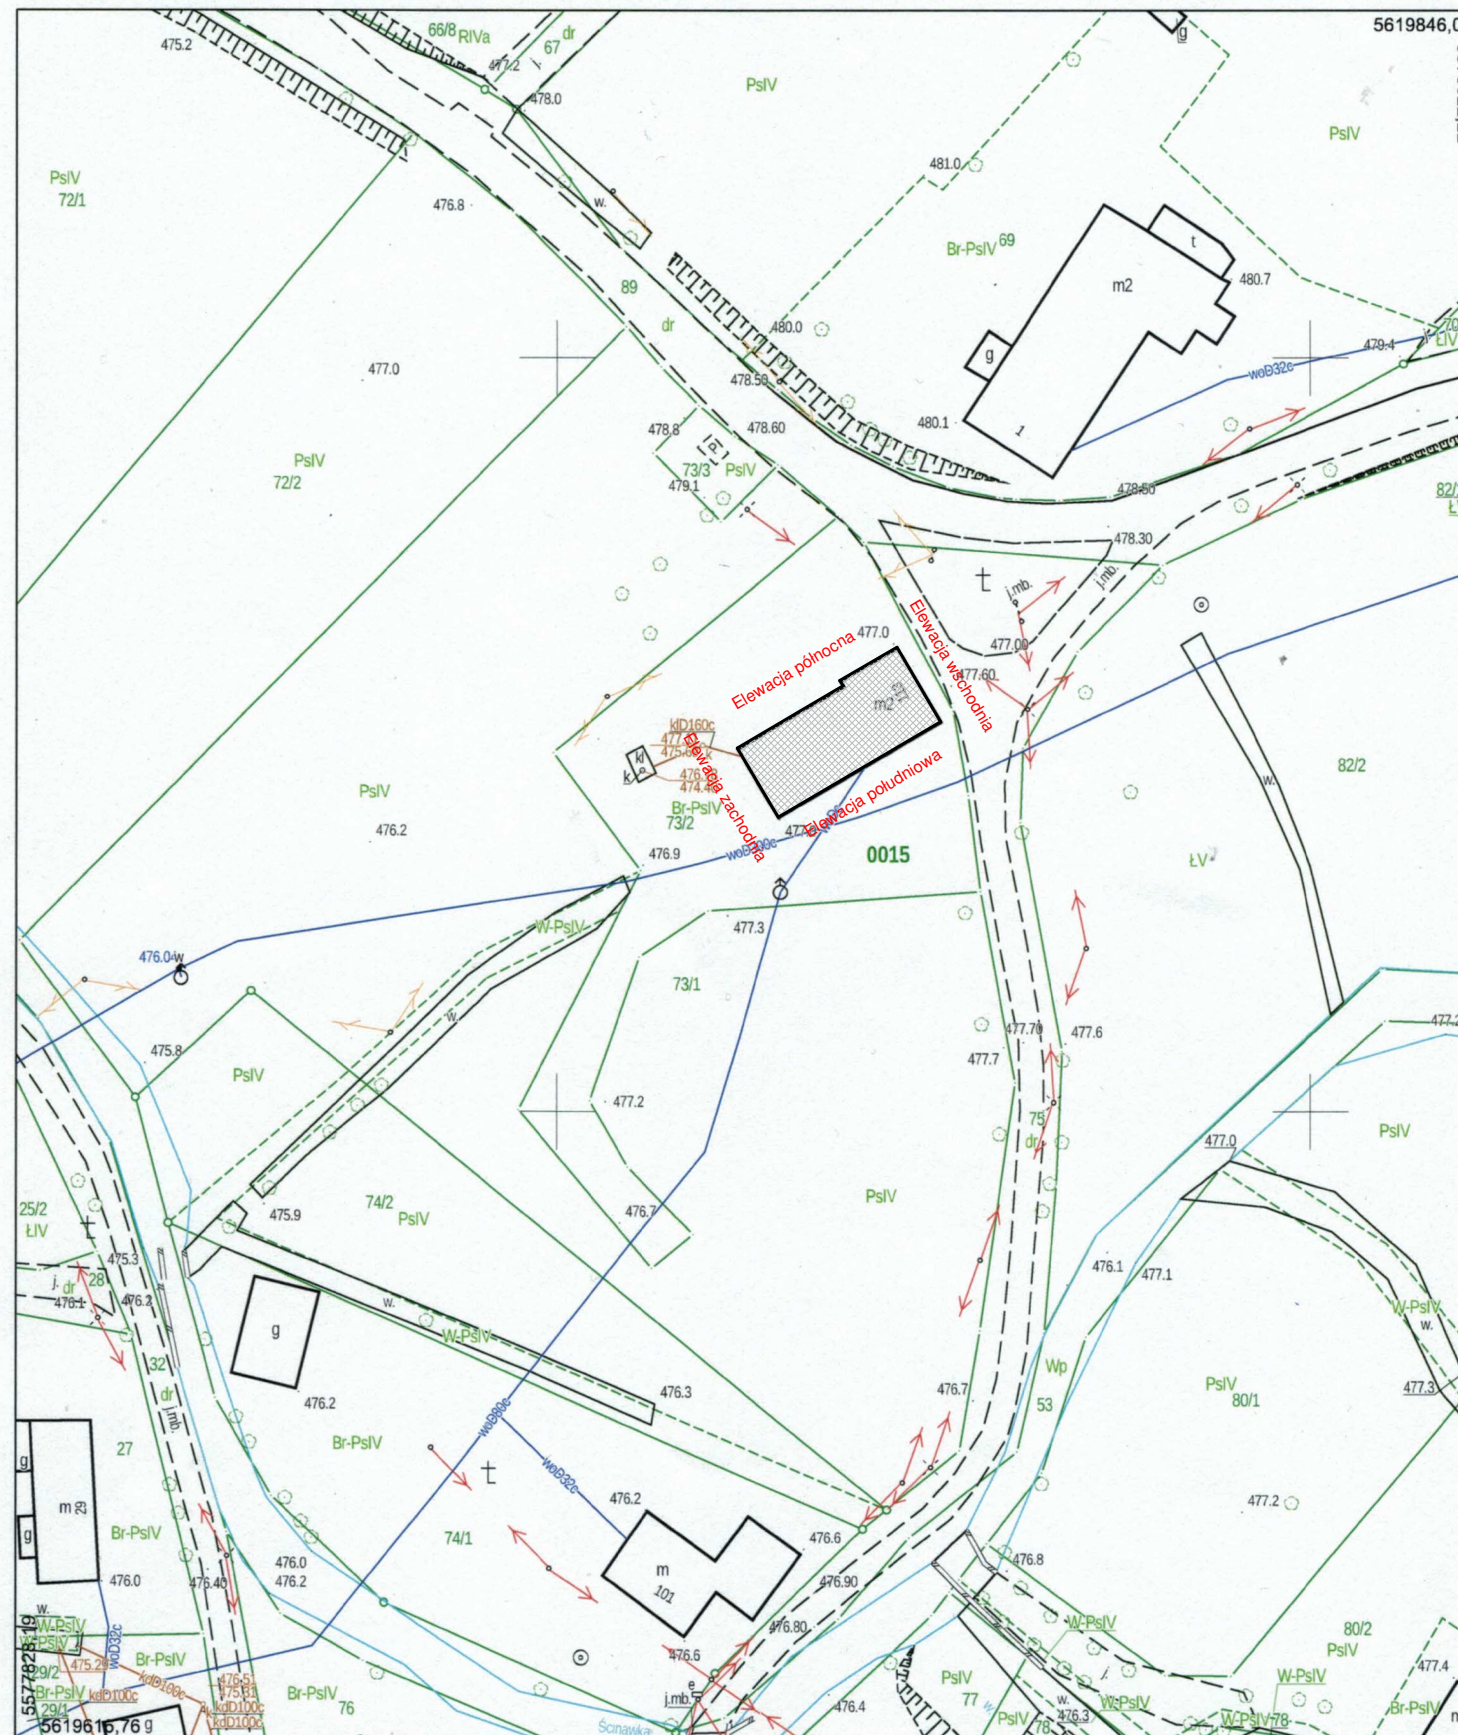

LEGENDA

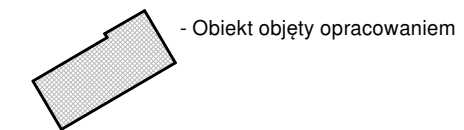

Investor	Gmina Kamienna Góra Al. Wojska Polskiego 10 58-400 Kamienna Góra				
Jednostka projektowa	Firma projektowo - inwestycyjna „JW. PROJEKT-KONTROL” Jarosław Wawrzaszek ul. Różana2/7, 58-310 Szczawno- Zdrój NIP 8862599950, REGON 022401609				
Stadium	Zadanie	Ekspertyza techniczna budynku mieszkalno-użytkowego zlokalizowanego w Gorzeszowie 113			
Nr tomu	Lokalizacja inwestycji	Gorzeszów 113, 58-405 Krzeszów, gmina Kamienna Góra działka nr 73/2 obręb 0015 Gorzeszów, jednostka ewidencyjna Kamienna Góra - obszar wiejski			
Branża	Tytuł rysunku	Lokalizacja obiektu objętego opracowaniem			
Stanowisko	Imię i nazwisko	Nr uprawnień	Podpis		
Projektant główny	mgr inż. Jarosław Wawrzaszek	79/DOŚ/10			
Stadium	Rewizja	Skala	Data	Branża	Nr rys.
EK.	00	1 :1000	06.2020	K	1