

ZAPYTANIE OFERTOWE

o udzielenie zamówienia publicznego o wartości poniżej kwoty określonej w art. 2 ust.1 pkt. 1 ustawy z dnia 11.09.2019 r. Prawo zamówień publicznych (Dz. U. z 2019 r., poz. 2019 z późn. zm.)

I. Zamawiający

Powiat Gryficki – Plac Zwycięstwa 37; 72-300 Gryfice

prowadzący postępowanie (adres do korespondencji):

Zarząd Dróg Powiatowych w Gryficach – ul. Piłsudskiego 18; 72-300 Gryfice

tel./fax. 91 384 21 13; e-mail: z_d_p@gryfice.pl; www.zdp.gryfice.ibip.pl

Zaprasza do złożenia ofert cenowych na:

**„Przebudowa DP 3126Z na odc. zwirownia Tąpadły – Brojce
– opracowanie dokumentacji technicznej”**

II. Opis Przedmiotu Zamówienia

1. Specyfika głównych wymagań:

- a) opracowanie projektu budowlanego i wykonawczego na aktualnych wtórnikach map do celów projektowych w ilości po 3 egz. w wersji papierowej.
Projektant zobowiązany jest do uzgodnienia przed przekazaniem dokumentacji rozwiązań projektowych z Zamawiającym. Należy wykonać z należytą starannością projekt architektoniczno-budowlany z elementami projektu wykonawczego, uwzględniając zastosowanie obowiązujących przepisów i norm wraz z niezbędnymi opiniami uzgodnieniami pozwoleniami w przypadku wystąpienia wymaganych prawem okoliczności,
- b) opracowanie kosztorysu inwestorskiego wraz z przedmiarem robót w 2 egz.,
- c) opracowanie planu i bezpieczeństwa i higieny pracy BIOZ w 2 egz.,
- d) opracowanie szczegółowych specyfikacji technicznych wykonania i odbioru robót w 2 egz.
STWiOR powinna być opracowana zgodnie z wymogami prawa. Powinna ona zawierać aktualne i szczegółowe wymagania w zakresie sprzętu, materiałów, transportu, wykonania robót, kontroli jakości wykonania robót, odbiorów wykonanych robót. Specyfikacja musi dotyczyć zakresu robót objętych dokumentacją projektów i uwzględniać warunki techniczno-budowlane, normy i przepisy obowiązujące dla tego projektu,
- e) opracowanie i zatwierdzenie projektu zmiany stałej organizacji ruchu – 3 egz.,
- f) wersji elektronicznej na płycie CD lub innym nośniku
Dokumentacja projektowa winna być opracowana przez osoby posiadające stosowne uprawnienia budowlane do projektowania (w specjalności drogowej oraz elektrycznej bez ograniczeń). Wykonawca jest zobowiązany do przeprowadzenia konsultacji z Zamawiającym na każdym etapie procesu projektowego, wymagana jest końcowa akceptacja Zamawiającego wykonanej dokumentacji projektowej przed wystąpieniem o wydanie decyzji pozwolenia na budowę. Zastosowane materiały winny spełniać wymagania zgodnie z Ustawą z dnia 16.04.2004 r o wyrobach budowlanych (Dz.U. z 2020 r. poz. 215 tj. z dn. 2020.02.11). Dokumentacja projektowa powinna być wykonana w stanie kompletnym z punktu widzenia celu któremu ma służyć. Dokumentacja projektowa powinna określać parametry techniczne przyjętych rozwiązań materiałowych
- g) dostarczeniu Zamawiającemu zatwierdzonego pozwolenia na budowę tj.: Wykonawca przygotowuje i złoży do organu architektoniczno-budowlanego kompletny wniosek o wydanie powyższego. Do projektu budowlanego należy dołączyć oświadczenie projektanta oraz oświadczenie sprawdzającego o sporządzeniu projektu budowlanego zgodnie z umową, obowiązującymi przepisami techniczno-budowlanymi, normami, wytycznymi i zasadami wiedzy technicznej oraz że projekt jest kompletny z punktu widzenia celu któremu ma służyć, wszelkie uzgodnienia, postanowienia i decyzje niezbędne do celów projektowych
- h) Wykonawca na własny koszt zleci wykonanie wtórników map do celów projektowych, sporządzi oraz uzyska Kartę Informacyjną Przedsięwzięcia, Decyzję Środowiskową, oraz inne uzgodnienia i pozwolenia;
- i) dokumentacja ma obejmować branże drogową wraz z urządzeniami odwadniającymi i odprowadzającymi wody opadowe z korony drogi oraz elektryczną w zakresie oświetlenia przejść dla pieszych
- j) wszystkie niezbędne pozwolenia i uzgodnienia gestorami sieci w przypadku wystąpienia kolizji;

- k) dokumentacja ma zawierać tabele robót ziemnych, tabele zjazdów; tabele ilości masy do ułożenia na poszczególne warstwy, tabele robót brukarskich oraz tabelę ilości wykonania oznakowania poziomego i pionowego
 - l) projekt ma obejmować wykonanie niezbędnych poszerzeń oraz wzmocnień konstrukcji jezdni
 - m) uzupełnieniem ciągów pieszych we wsiach Tąpadły i Stołąż
 - n) ewentualną wycinkę zieleni lub drzew kolidujących z poszerzeniem i utwardzeniem poboczy drogi,
 - o) zakres projektu obejmuje lokalizację drogi od km 12+530 (sk. z DW 105 w m. Brojce) do km 18+400 (nowa nakładka asfaltowa w okolicach zjazdu do zwirowni) tj. odcinek o dł, ok. 5,87 km
 - p) projekt ma obejmować ewentualne remonty przepustów
 - q) opracowywany projekt stałej organizacji ruchu ma zawierać ograniczenia ruchu dla pojazdów ciężarowych o masie powyżej 20 ton na odcinku od zjazdu do zwirowni Tąpadły do końca miejscowości Stołąż,
 - r) w toku opracowywania dokumentacji Wykonawca będzie uzgadniał istotne rozwiązania projektowe z Zamawiającym
2. Przedmiot zamówienia został opisany wg następującego kodu
CPV – 71.32.00.00-7 Usługi inżynierskie w zakresie projektowania
CPV – 44.11.20.00-8 Różne konstrukcje budowlane
 3. Wykonawca związany jest ofertą 30 dni.
 4. Bieg terminu związania ofertą rozpoczyna się wraz z upływem terminu składania ofert.

III. Warunki udziału w postępowaniu oraz dokumenty, jakie Wykonawca powinien załączyć do oferty:

1. Zamawiający wymaga, aby każda oferta zawierała minimum następujące dokumenty:
 - 1) wypełniony i podpisany przez Wykonawcę formularz cenowo - ofertowy (załącznik nr 1 do zapytania ofertowego)
 - 2) Aktualny odpis z właściwego rejestru lub centralnej ewidencji i informacji o działalności gospodarczej (jeżeli odrębne przepisy wymagają wpisu do rejestru lub ewidencji), wystawiony nie wcześniej niż **6 miesięcy** przed upływem terminu składania ofert.
2. **O udzielenie zamówienia mogą się ubiegać wykonawcy, którzy:** dysponują osobą, która będzie uczestniczyła w wykonywaniu zamówienia, tj.: posiadała stosowne uprawnienia budowlane projektanta w specjalności drogowej bez ograniczeń lub równoważne wydane na podstawie wcześniej obowiązujących przepisów. Jeżeli Wykonawca wskaże osobę, która ma miejsce zamieszkania poza terytorium Rzeczypospolitej Polskiej, musi wykazać, że ta osoba legitymuje się kwalifikacjami odpowiadającymi wymaganym uprawnieniom w kraju zamieszkania, jeśli takie w tym kraju obowiązują, z uwzględnieniem prawa do wykonywania określonych zawodów regulowanych lub określonych działalności, jeżeli te kwalifikacje zostały uznane na zasadach przewidzianych w ustawie z dnia 22 grudnia 2015 roku o zasadach uznawania kwalifikacji zawodowych nabytych w państwach członkowskich Unii Europejskiej (tekst jednolity Dz. U. 2020.220 z późn. zm.) oraz ustawie z dnia 15 grudnia 2000 r. o samorządach zawodowych architektów oraz inżynierów budownictwa (tekst jednolity Dz. U. 2019.1117 z późn. zm.).
3. Postępowanie prowadzone jest w języku polskim.

IV. Informacje o sposobie porozumiewania się Zamawiającego z Wykonawcami oraz przekazywania oświadczeń i dokumentów

Wszelkie oświadczenia, wnioski, zawiadomienia oraz informacje Zamawiający i Wykonawcy mogą przekazywać pisemnie lub drogą elektroniczną.

V. Osoby po stronie Zamawiającego uprawnione do porozumiewania się z Wykonawcami:

1. Osobą uprawnioną do kontaktowania się z Wykonawcami i udzielania wyjaśnień dotyczących postępowania w jest Pan Paweł Łukaszczyk.
2. Wykonawca może zwrócić się do Zamawiającego o wyjaśnienie istotnych warunków udzielenia zamówienia w godzinach pracy urzędu tj.: 7:00 – 15:00

VI. Termin wykonania zamówienia.

Od daty obowiązywania umowy do dnia **30.09.2022 r.**

VII. Kryteria wyboru najkorzystniejszej oferty i ich wagi procentowe:

O wyborze oferty najkorzystniejszej stanowić będą przedstawione niżej kryteria i przypisane im maksymalne ilości punktów:

cena – waga 100%

Punkty zostaną obliczone w następujący sposób:

$$\frac{\text{najniższa oferowana cena brutto}}{\text{cena brutto oferty ocenianej}} \times \text{znaczenie kryterium } 100\% = 100 \text{ pkt}$$

Za najkorzystniejszą zostanie uznana oferta, która uzyska najwyższą łączną ilość punktów.

VIII. Opis sposobu obliczenia ceny oferty

1. Na załączonym formularzu cenowo - ofertowym należy przedstawić cenę ofertową brutto za wykonanie / udzielenie przedmiotu zamówienia.
2. Wartość cenową należy podać w złotych polskich cyfrą – z dokładnością do dwóch miejsc po przecinku oraz słownie.
3. Cena powinna zawierać wszelkie koszty związane z wykonaniem przedmiotu zamówienia.
4. Wszelkie rozliczenia pomiędzy Zamawiającym a Wykonawcą odbywać się będą w złotych polskich.

IX. Miejsce oraz termin składania ofert

Ofertę cenową należy:

- złożyć w siedzibie Zamawiającego (sekretariat): Zarząd Dróg Powiatowych w Gryficach; ul. Piłsudskiego 18; 72-300 Gryfice w zamkniętej kopercie z dopiskiem

**„Przebudowa DP 3126Z na odc. żwirownia Tapadły – Brojce
– opracowanie dokumentacji technicznej”**

NIE OTWIERAĆ PRZED: 23.12.2021 r .godz. 13:00

- przesłać drogą elektroniczną na platformę zakupową: https://platformazakupowa.pl/pn/sp_gryfice

w terminie do dnia 23.12.2021 r, do godz. 12:30

X. Informacje o formalnościach

1. Niezwłocznie po wyborze najkorzystniejszej oferty, Zamawiający zawiadomi wszystkich Wykonawców, którzy ubiegali się o udzielenie zamówienia o wyniku postępowania.
2. Zamawiający zawrze umowę (załącznik nr 2 do zapytania ofertowego) z wybranym Wykonawcą po przekazaniu zawiadomienia o wyborze Wykonawcy, ale nie później niż w terminie związania ofertą.
3. Jeżeli Wykonawca, którego oferta została wybrana uchyli się od zawarcia umowy, Zamawiający wybierze kolejną ofertę najkorzystniejszą spośród złożonych ofert, bez przeprowadzania ich ponownej oceny.
4. Do prowadzonego postępowania nie przysługują Wykonawcom środki ochrony prawnej określone w przepisach Ustawy Prawo zamówień publicznych tj. odwołanie, skarga.
5. Niniejsze postępowania prowadzone jest na zasadach opartych na wewnętrznych uregulowaniach organizacyjnych Zamawiającego. Nie mają w tym przypadku zastosowania przepisy Ustawy Prawo zamówień publicznych.

XI. Ochrona danych osobowych – klauzula informacyjna

Zgodnie z art. 13 ust. 1 i 2 rozporządzenia Parlamentu Europejskiego i Rady (UE) 2016/679 z dnia 27 kwietnia 2016 r. w sprawie ochrony osób fizycznych w związku z przetwarzaniem danych osobowych i w sprawie swobodnego przepływu takich danych oraz uchylenia dyrektywy 95/46/WE (ogólne rozporządzenie o ochronie danych) (Dz. Urz. UE L 119 z 04.05.2016, str. 1), dalej „RODO”, Zamawiający informuje, że

- 1) administratorem Pani/Pana danych osobowych jest **Zarząd Dróg Powiatowych w Gryficach, 72-300 Gryfice, ul. Piłsudskiego 18;**
- 2) z inspektorem ochrony danych osobowych można kontaktować się pod adresem e-mail: iod@it-serwis.com.pl;
- 3) Pani/Pana dane osobowe przetwarzane będą na podstawie art. 6 ust. 1 lit. C RODO w celu związanym z niniejszym postępowaniem o udzielenie zamówienia publicznego prowadzonym w trybie przetargu nieograniczonego;
- 4) odbiorcami Pani/Pana danych osobowych będą osoby lub podmioty, którym udostępniona zostanie dokumentacja postępowania w oparciu o art. 8 oraz art. 96 ust. 3 ustawy z dnia 29 stycznia 2004 r. – Prawo zamówień publicznych (Dz. U. z 2017 r. poz. 1579 ze zm.), dalej „ustawa Pzp”;


- 5) Pani/Pana dane osobowe będą przechowywane, zgodnie z art. 97 ust. 1 ustawy Pzp, przez okres 4 lat od dnia zakończenia postępowania o udzielenie zamówienia, a jeżeli czas trwania umowy przekracza 4 lata, okres przechowywania obejmuje cały czas trwania umowy;
- 6) obowiązek podania przez Panią/Pana danych osobowych bezpośrednio Pani/Pana dotyczących jest wymogiem ustawowym określonym w przepisach ustawy Pzp, związanym z udziałem w postępowaniu o udzielenie zamówienia publicznego; konsekwencje niepodania określonych danych wynikają z ustawy Pzp;
- 7) w odniesieniu do Pani/Pana danych osobowych decyzje nie będą podejmowane w sposób zautomatyzowany, stosowanie do art. 22 RODO;
- 8) posiada Pani/Pan:
 - na podstawie art. 15 RODO prawo dostępu do danych osobowych Pani/Pana dotyczących;
 - na podstawie art. 16 RODO prawo do sprostowania Pani/Pana danych osobowych;
 - na podstawie art. 18 RODO prawo żądania od administratora ograniczenia przetwarzania danych osobowych z zastrzeżeniem przypadków, o których mowa w art. 8a ust.4 ustawy Prawa Zamówień Publicznych (Dz. U. z 2018r. poz. 1986 i 2215 oraz 2019r. poz. 53);
 - prawo do wniesienia skargi do Prezesa Urzędu Ochrony Danych Osobowych, gdy uzna Pani/Pan, że przetwarzanie danych osobowych Pani/Pana dotyczących narusza przepisy RODO;
- 9) nie przysługuje Pani/Panu:
 - w związku z art. 17 ust. 3 lit. b, d lub e RODO prawo do usunięcia danych osobowych;
 - prawo do przenoszenia danych osobowych, o którym mowa w art. 20 RODO;
 - **na podstawie art. 21 RODO prawo sprzeciwu, wobec przetwarzania danych osobowych, gdyż podstawą prawną przetwarzania Pani/Pana danych osobowych jest art. 6 ust. 1 lit. c RODO.**

XII. Załączniki:

1. Formularz cenowo – ofertowy (ZAŁ NR 1)
2. Wykaz osób (ZAŁ NR 2)
3. Projekt umowy (ZAŁ NR 3)

ZATWIERDZAM

Powiat Gryficki
Plac Zwycięstwa 37, 72-300 Gryfice
NIP: 857-17-28-259
Zarząd Dróg Powiatowych
w Gryficach
ul. Piłsudskiego 18, 72-300 Gryfice

DYREKTOR

Sławomir Kuszowski

Gryfice, dnia 17.12.2021 r.

FORMULARZ CENOWO - OFERTOWY

.....
 pieczęć z nazwą (firmą)
 i adresem Wykonawcy

.....
 miejscowość dnia

**Zarząd Dróg Powiatowych w Gryficach
 ul. Piłsudskiego 18
 72-300 Gryfice**

Nawiązując do treści zaproszenia y dnia 17.12.2021r. do składania ofert w trybie zapytania ofertowego na wykonanie następującego zamówienia: „**Przebudowa DP 3126Z na odc. żwirownia Tapadły – Brojce – opracowanie dokumentacji technicznej**”.

1. oferuje(my) wykonanie w/w zamówienia za cenę brutto: zł,
 słownie złotych:, łącznie z podatkiem od
 towarów i usług VAT;
2. w przypadku braku naliczenia podatku Vat wskazać podstawę
 prawną.....
3. oświadczam(y), że zamówienie wykonamy w terminie do dnia: **30.09.2022 r.**
4. oświadczam(y), że zgodnie z wymogami zawartymi w Instrukcji dla Wykonawców;
5. oświadczam(y), że wypełniłem obowiązki informacyjne przewidziane w art. 13 lub art. 14 (RODO) wobec
 osób fizycznych, od których dane osobowe bezpośrednio lub pośrednio pozyskałem w celu ubiegania się o
 udzielenie zamówienia publicznego w niniejszym postępowaniu;
6. Oświadczam(y), iż uważam(y) się za związany(ch) niniejszą ofertą przed okres 30 dni licząc od daty
 wyznaczonej na składanie ofert.
7. oświadczam(y), że akceptujemy poniższe warunki płatności:
 1) przelew w terminie do 30 dni od dnia dostarczenia Zamawiającemu faktury VAT;
 2) za termin zapłaty uważa się datę polecenia przelewu na rachunek Wykonawcy;
8. Oświadczam(y), że zapoznałem/zapoznaliśmy się z warunkami zamówienia i nie wnoszę/wnosimy do nich
 zastrzeżeń oraz zdobyliśmy konieczne informacje potrzebne do właściwego przygotowania oferty
9. zobowiązuje(my) się w przypadku wyboru naszej oferty do zawarcia umowy, w miejscu i terminie
 wyznaczonym przez Zamawiającego.

Na ofertę składają się:

1.
2.
3.
4.
5.
6.
7.
8.
9.
10.

Adres do korespondencji:

.....

 e-mail

.....
 podpis Wykonawcy lub upoważnionego
 przedstawiciela Wykonawcy

.....
 pieczęć z nazwą (firmą)
 i adresem Wykonawcy

.....,,,,,,,
 miejscowość dnia

WYKAZ OSÓB

które będą uczestniczyć w wykonywaniu zamówienia

„Przebudowa DP 3126Z na odc. żwirownia Tapadły – Brojce
 – opracowanie dokumentacji technicznej”

Lp.	Funkcja	Imię i nazwisko	Informacja o podstawie do dysponowania osobą na dzień składania ofert*	Numer, rodzaj i zakres uprawnień zawodowych oraz data ich wydania
1	2	3	4	5
1		 (np. umowa o pracę, umowa zlecenie, umowa o dzieło)*	Upewnienia budowlane nr w specjalności do projektowania w specjalności drogowej Data wydania uprawnień:

OŚWIADCZAMY, ŻE OSOBA WSKAZANA POWYŻEJ POSIADA WYMAGANE UPRAWNIENIA.

* należy wpisać odpowiednio

.....
 podpis Wykonawcy lub upewnomocnionego przedstawiciela Wykonawcy

– projekt umowy –

Umowa nr/2021

Zawarta w dniu.....12.2021 r. w Gryficach pomiędzy:

Powiatem Gryfickim – Zarządem Dróg Powiatowych z siedzibą w Gryficach,

przy ul. Piłsudskiego 18, reprezentowanym przez:

Dyrektora – Sławomira Ruszkowskiegoprzy udziale **Głównego Księgowego – Marzanny Spaczyńskiej**

zwanym dalej „Zamawiającym”,

a

.....
z siedzibą w.....
zwaną/ym dalej „Wykonawcą”, reprezentowaną/ym przez:.....
NIP REGON.....

w wyniku dokonania przez Zamawiającego wyboru Wykonawcy o udzielenie zamówienia o wartości poniżej kwoty określonej w art. 2 ust. 1 pkt. 1 ustawy z dnia 11.09.2019 r. Prawo zamówień publicznych (Dz. U. z 2019 r., poz. 2019 z późn. zm.), po dokonaniu zapytania ofertowego, została zawarta umowa o następującej treści:

§ 1.

1. Zamawiający zleca, a Wykonawca przyjmuje usługę pn.: **„Przebudowa DP 3126Z na odc. żwirownia Tąpadły – Brojce – opracowanie dokumentacji technicznej”**.
2. Przedmiotu zamówienia do wykonania obejmuje:
 - a) opracowanie projektu budowlanego i wykonawczego na aktualnych wtórnich map do celów projektowych w ilości po 3 egz. w wersji papierowej.
 - b) opracowanie kosztorysu inwestorskiego wraz z przedmiarem robót w 2 egz.,
 - c) opracowanie planu i bezpieczeństwa i higieny pracy BIOZ w 2 egz.,
 - d) opracowanie szczegółowych specyfikacji technicznych wykonania i odbioru robót w 2 egz.
 - e) opracowanie i zatwierdzenie projektu zmiany stałej organizacji ruchu – 3 egz.,
 - f) wersję elektroniczną na płycie CD lub innym nośniku
 - g) uzyskanie i dostarczenie Zamawiającemu zatwierzonego pozwolenia na budowę

§ 2.

Nadzór nad realizacją zamówienia z ramienia Zamawiającego sprawować będzie Paweł Łukaszczyk – specjalista ds. inwestycji Zarządu Dróg Powiatowych w Gryficach .

§ 3.

Określa się termin wykonania przedmiotu umowy – **do dnia 30.09.2022 r.**

§ 4.

1. Za prawidłowe wykonanie przedmiotu umowy Wykonawca otrzyma wynagrodzenie w kwocie zł brutto (słownie: złotych).
2. Wynagrodzenie o którym mowa w ust.1 jest wynagrodzeniem ryczałtowym w rozumieniu przepisu art. 632 KC i zawiera wszystkie koszty związane z realizacją przedmiotu niniejszej umowy.
3. Zapłata wynagrodzenia nastąpi w terminie 30 dni od daty doręczenia Zamawiającemu faktury VAT przy czym faktura nie może być wystawiona wcześniej aniżeli po protokołarnym odbiorze przedmiotu umowy.
4. Faktura VAT zostanie wystawiona na:
Nabywca: Powiat Gryficki, Plac Zwycięstwa 37; 72-300 Gryfice NIP 857-172-82-59
Płatnik: Zarząd Dróg Powiatowych w Gryficach, ul. Piłsudskiego 18, 72-300 Gryfice, NIP 857-172-82-59.

§ 5.

1. Za niewykonanie lub nienależyte wykonanie Strony będą płacić następujące kary umowne:
 - a) Wykonawca zobowiązany jest zapłacić Zamawiającemu odszkodowanie w wysokości 30% wynagrodzenia brutto określonego w §4 ust.1 w przypadku zaistnienia przesłanek uprawniających Zamawiającego do odstąpienia od umowy z przyczyn leżących po stronie Wykonawcy.
 - b) Za zwłokę w wykonaniu przedmiotu umowy Wykonawca zapłaci Zamawiającemu karę w wysokości 2,0 % wynagrodzenia określonego w §4 ust.1 za każdy dzień opóźnienia, po terminie określonym w §3

2. Zamawiający może dochodzić na zasadach ogólnych odszkodowania przekraczającego wysokość zastrzeżonych kar umownych.
3. Zamawiający może rozwiązać umowę ze skutkiem natychmiastowym w przypadku gdy Wykonawca narusza postanowienia niniejszej umowy, a w szczególności gdy wykonuje przedmiot umowy w taki sposób, iż jest prawdopodobne, że nie ukończy przedmiotu umowy w terminie o którym mowa w §3.

§ 6.

1. Przedmiotem zamówienia jest wykonanie dokumentacji technicznej w zakresie określonym §1 niniejszej umowy.
2. Odbiór przedmiotu umowy nastąpi w siedzibie Zamawiającego, potwierdzony protokołem zdawczo – odbiorczym.

§7.

Wszelkie zawiadomienia, zmiany i uzupełnienia treści umowy wymagają dla swej ważności treści pisemnej.

§ 8.

Spory wynikające na tle wykonania niniejszej umowy rozstrzygane będą polubownie, a w przypadku braku porozumienia rozstrzygane będą przez sąd właściwy dla Zamawiającego.

§ 9.

W sprawach nieuregulowanych niniejszą umową będą miały zastosowanie przepisy Kodeksu Cywilnego.


§ 10.

Umowa niniejsza sporządzona została w 2 jednobrzmiących egzemplarzach, po jednym dla Zamawiającego oraz dla Wykonawcy.

ZAMAWIAJĄCY:

WYKONAWCA :

Plan orientacyjny 1:25.000

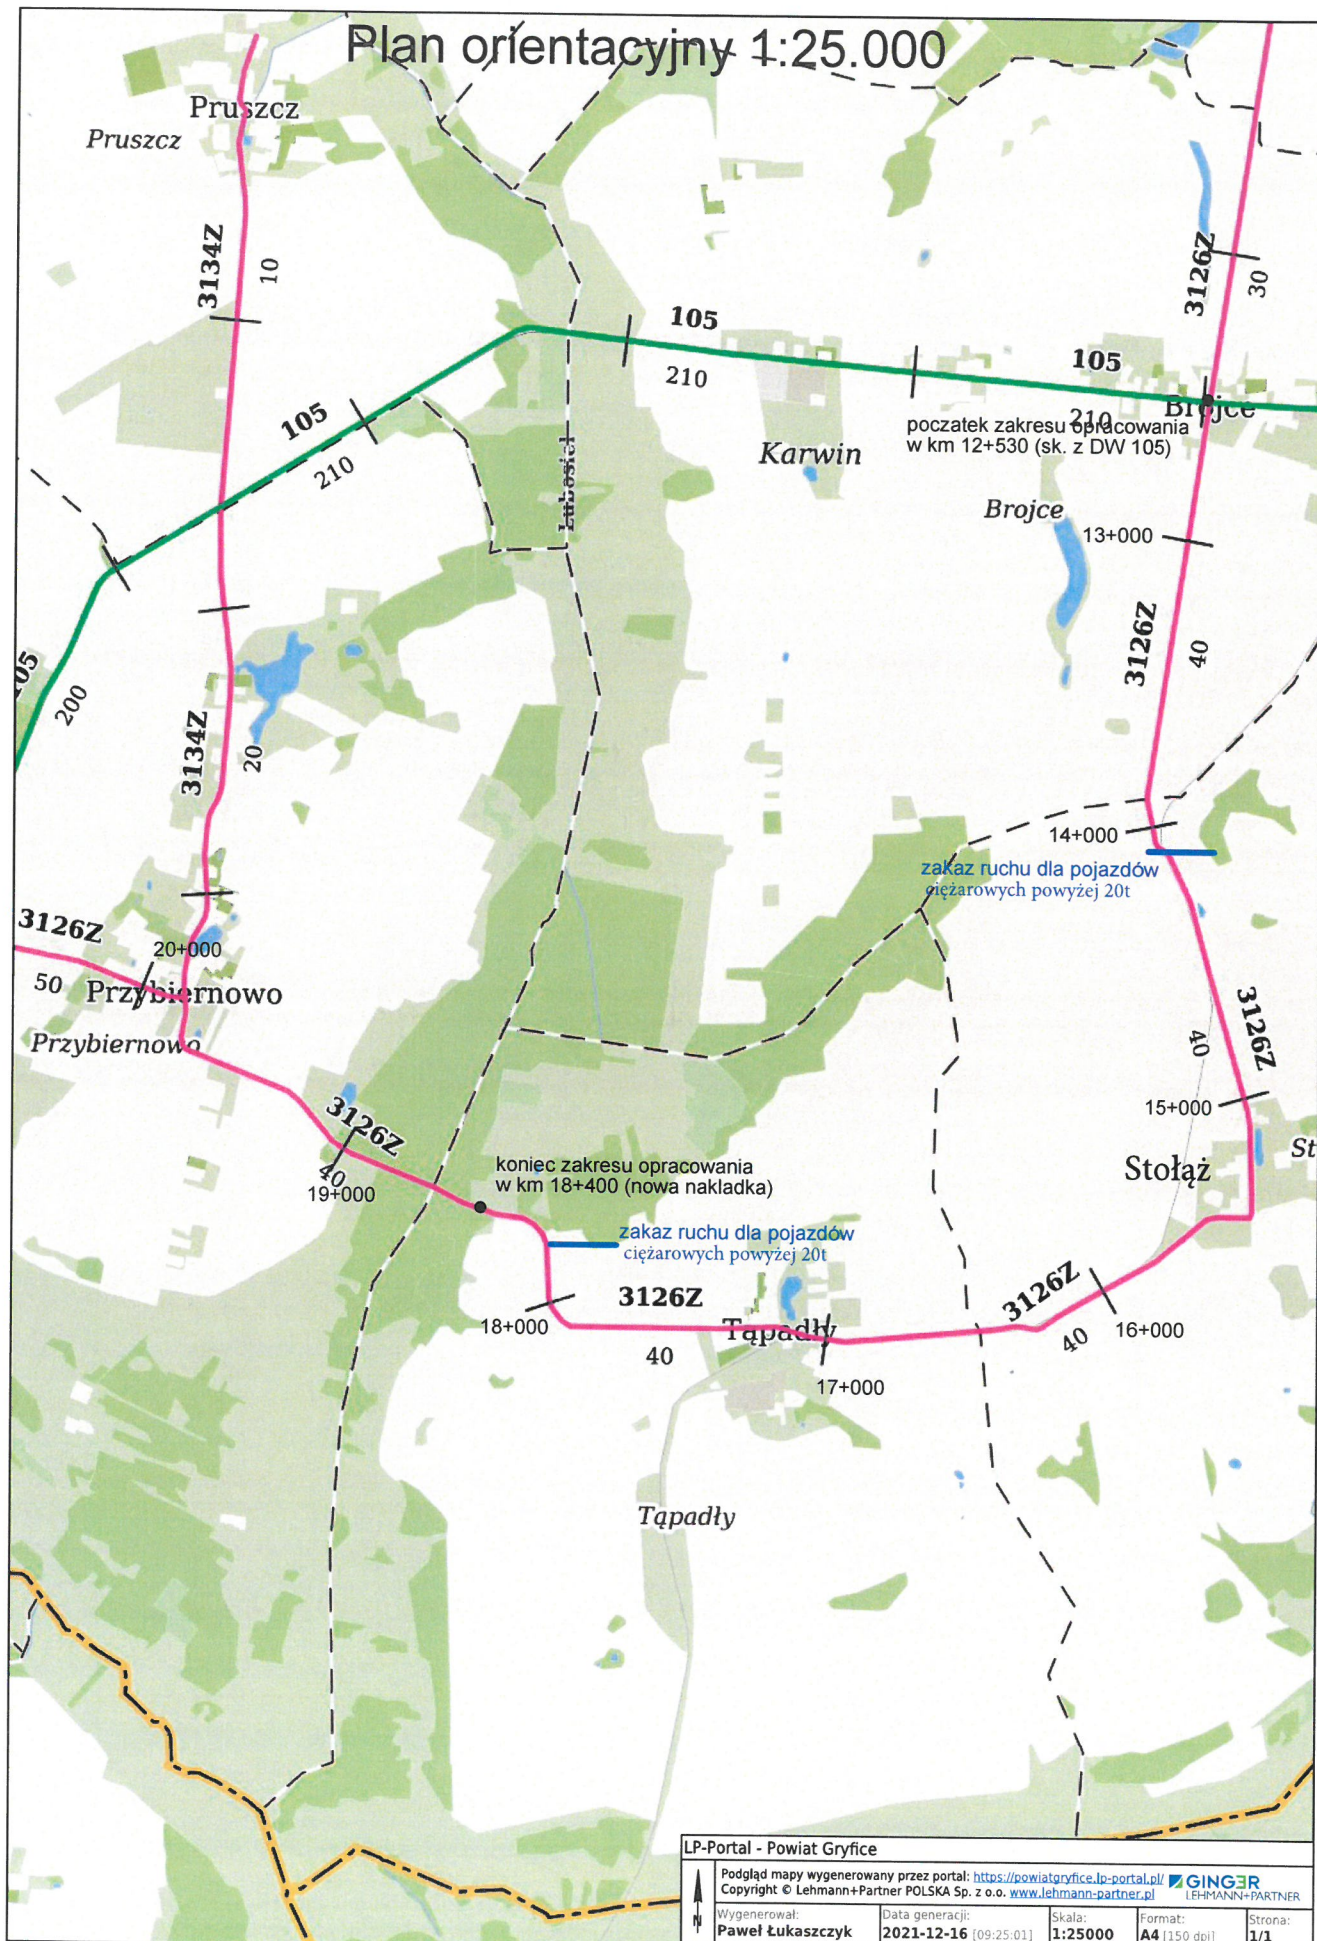

LP-Portal - Powiat Gryfice

Podgląd mapy wygenerowany przez portal: https://powiatgryfice.lp-portal.pl/		GINGER LEHMANN+PARTNER	
Copyright © Lehmann+Partner POLSKA Sp. z o.o. www.lehmann-partner.pl			
Wygenerował: Paweł Łukaszczyk	Data generacji: 2021-12-16 [09:25:01]	Skala: 1:25000	Format: A4 [150 dpi]
			Strona: 1/1

