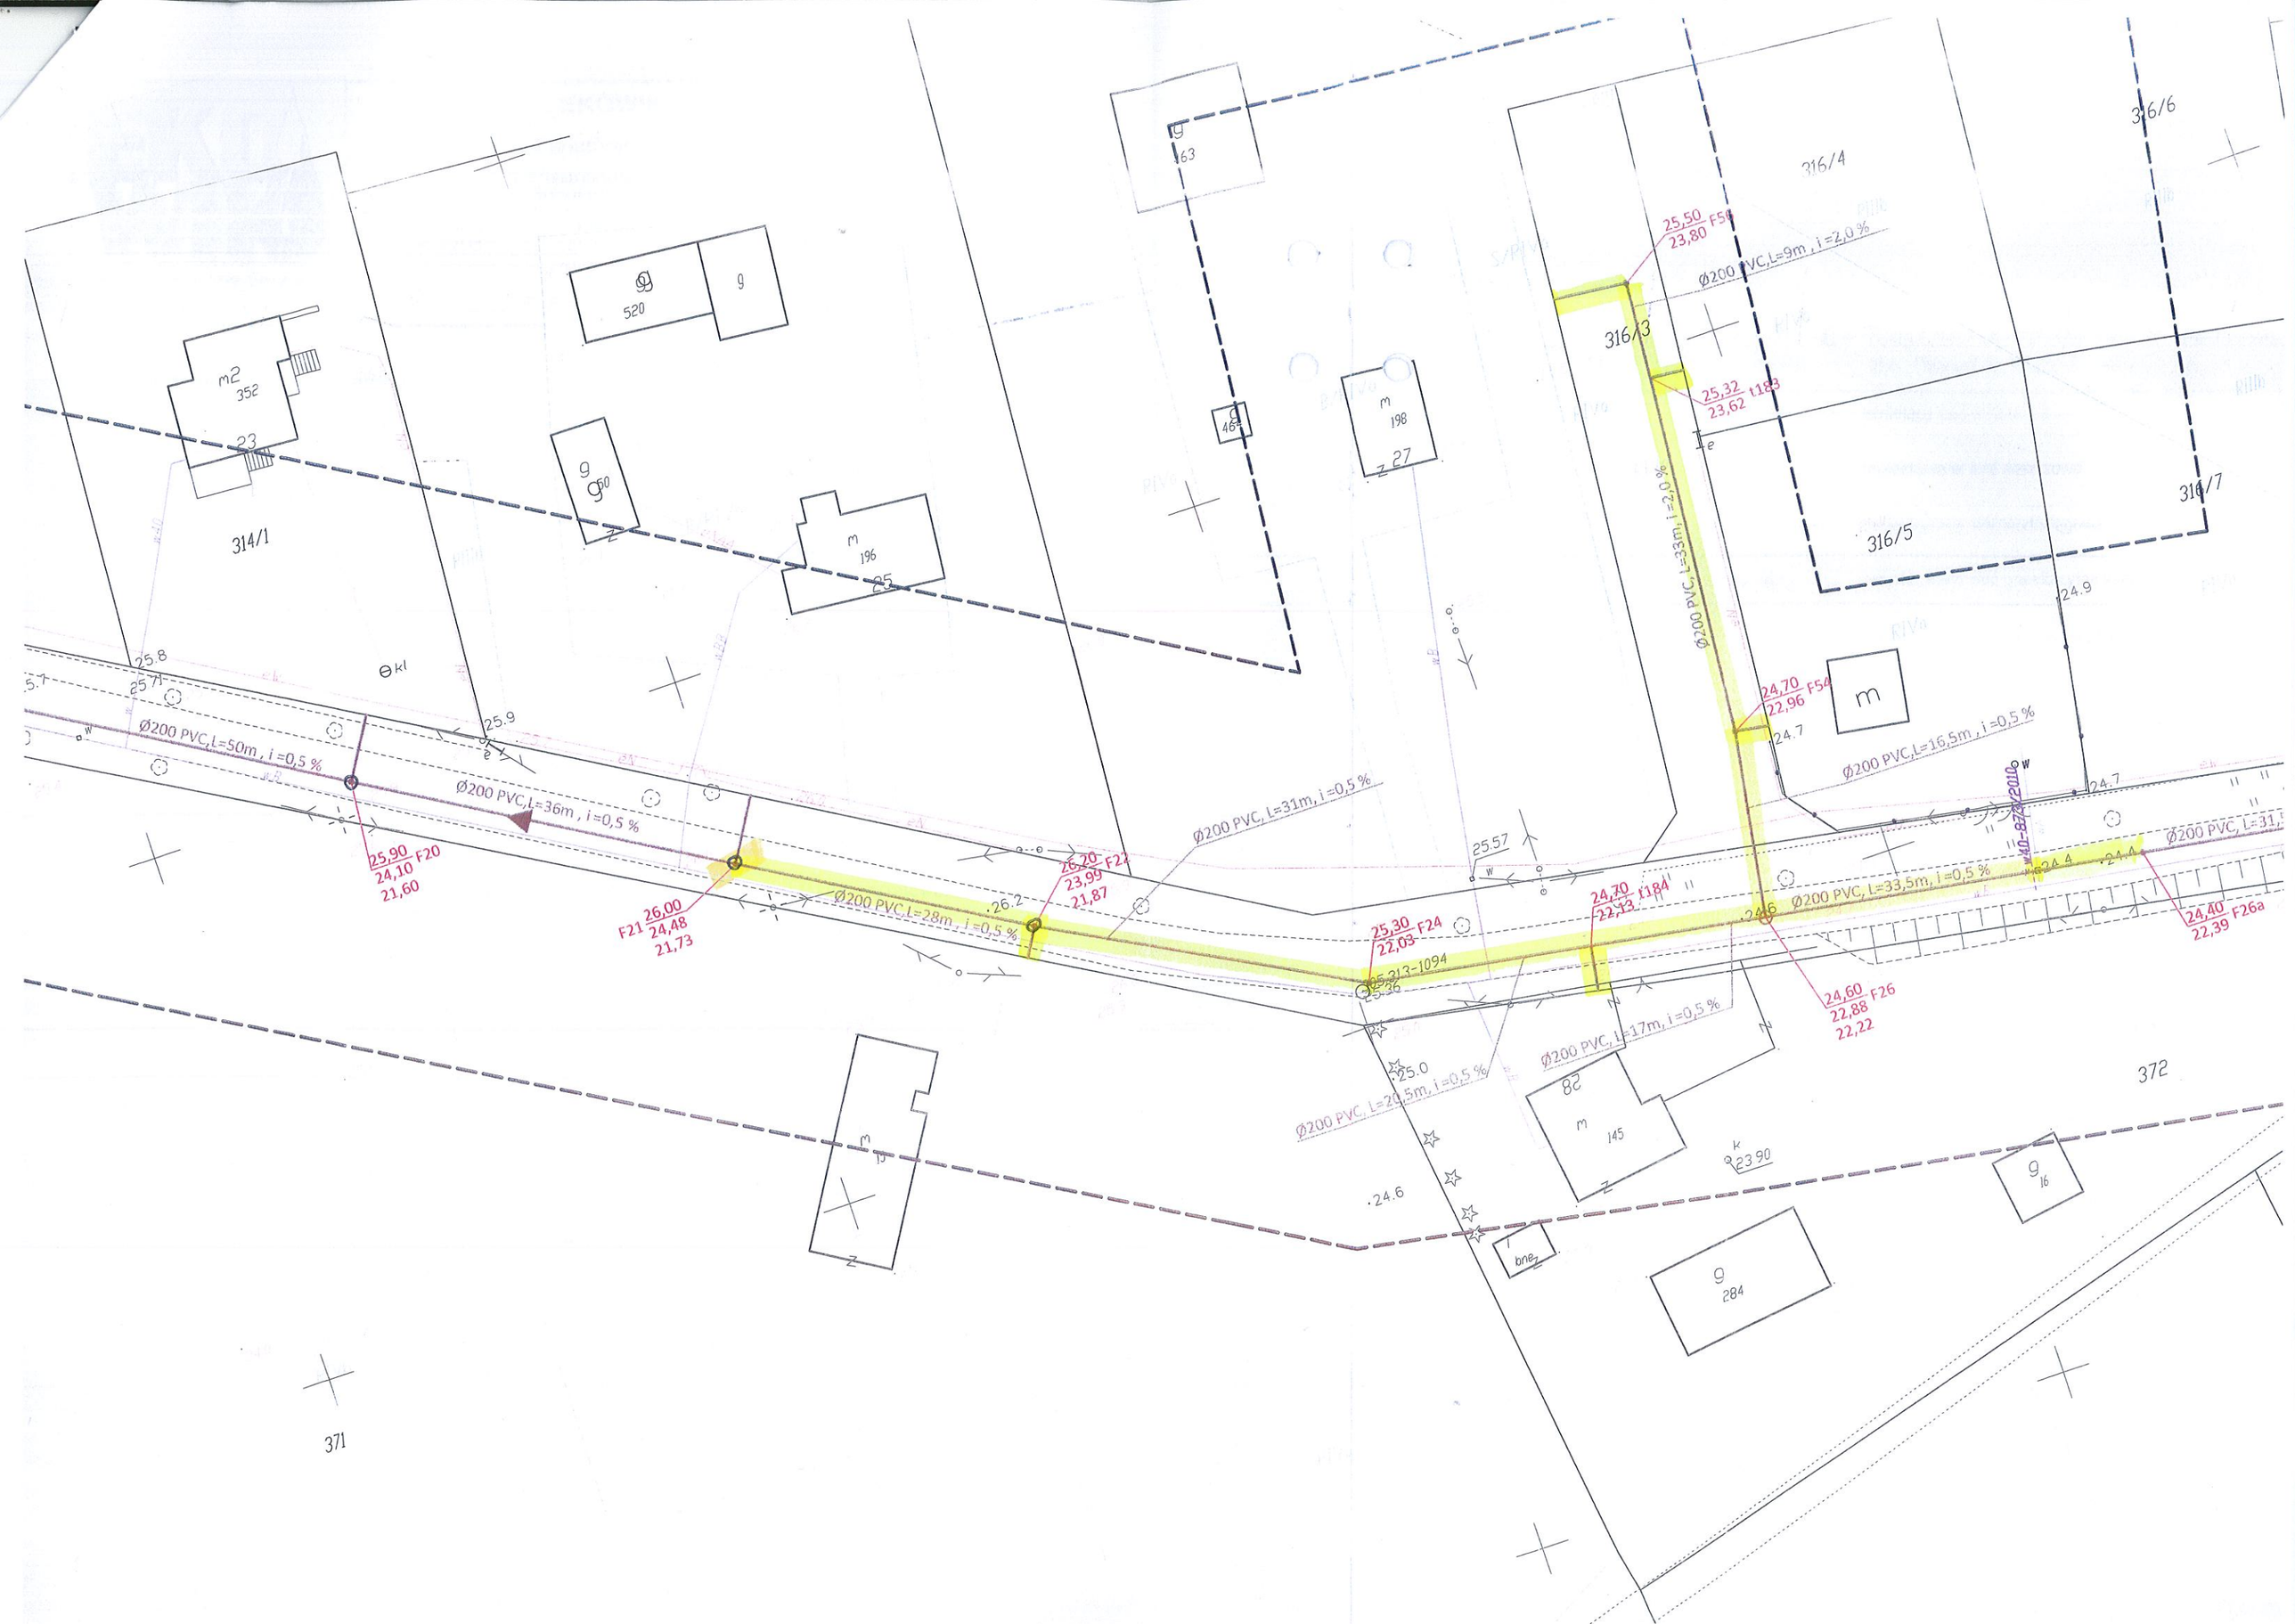

314/1
316/3
316/4
316/5
316/6
316/7
372
371
Ø200 PVC,L=50m , i =0,5 %
Ø200 PVC,L=36m , i =0,5 %
Ø200 PVC,L=28m , i =0,5 %
Ø200 PVC, L=31m, i =0,5 %
Ø200 PVC, L=33m, i =2,0 %
Ø200 PVC,L=9m , i =2,0 %
Ø200 PVC,L=16,5m , i =0,5 %
Ø200 PVC, L=33,5m, i =0,5 %
Ø200 PVC, L=17m, i =0,5 %
Ø200 PVC, L=20,5m, i =0,5 %
25,90 24,10 F20 21,60
F21 26,00 24,48 21,73
26,20 23,99 F22 21,87
25,30 22,03 F24
24,70 22,13 t184
24,60 22,88 F26 22,22
24,40 22,39 F26a
25,50 23,80 F56
25,32 23,62 t183
24,70 22,96 F54